PÕHIJOONIS

TINGMÄRGID

- Katastripiir
- Plan. piir
- Hoonestusala
- Ehitisealune pind
- Varem proj. betoon vastavalt Eurostuudio tööle nr EP–17–18
- Varem proj. kivisillutisega ala vastavalt Eurostuudio tööle nr EP–17–18
- Varem proj. asfalt vastavalt Eurostuudio tööle nr EP–17–18
- Varem proj. murukate vastavalt Eurostuudio tööle nr EP–17–18
- Ol.Ol. sissepääs krundile
- Plan. parkimine 1–le autole 2,6mx5m, kokku 66tk
- Varem proj. prügikast vastavalt Eurostuudio tööle nr EP–17–18
- Varem proj. pingid vastavalt Eurostuudio tööle nr EP–17–18, 8tk
- Varem proj. lastemänguväljak vastavalt Eurostuudio tööle nr EP–17–18
- Plan. pehme võrguga aed elamumaa ja staadioni vahel, h=4,5m
- Plan. võrkaed h=1,5m

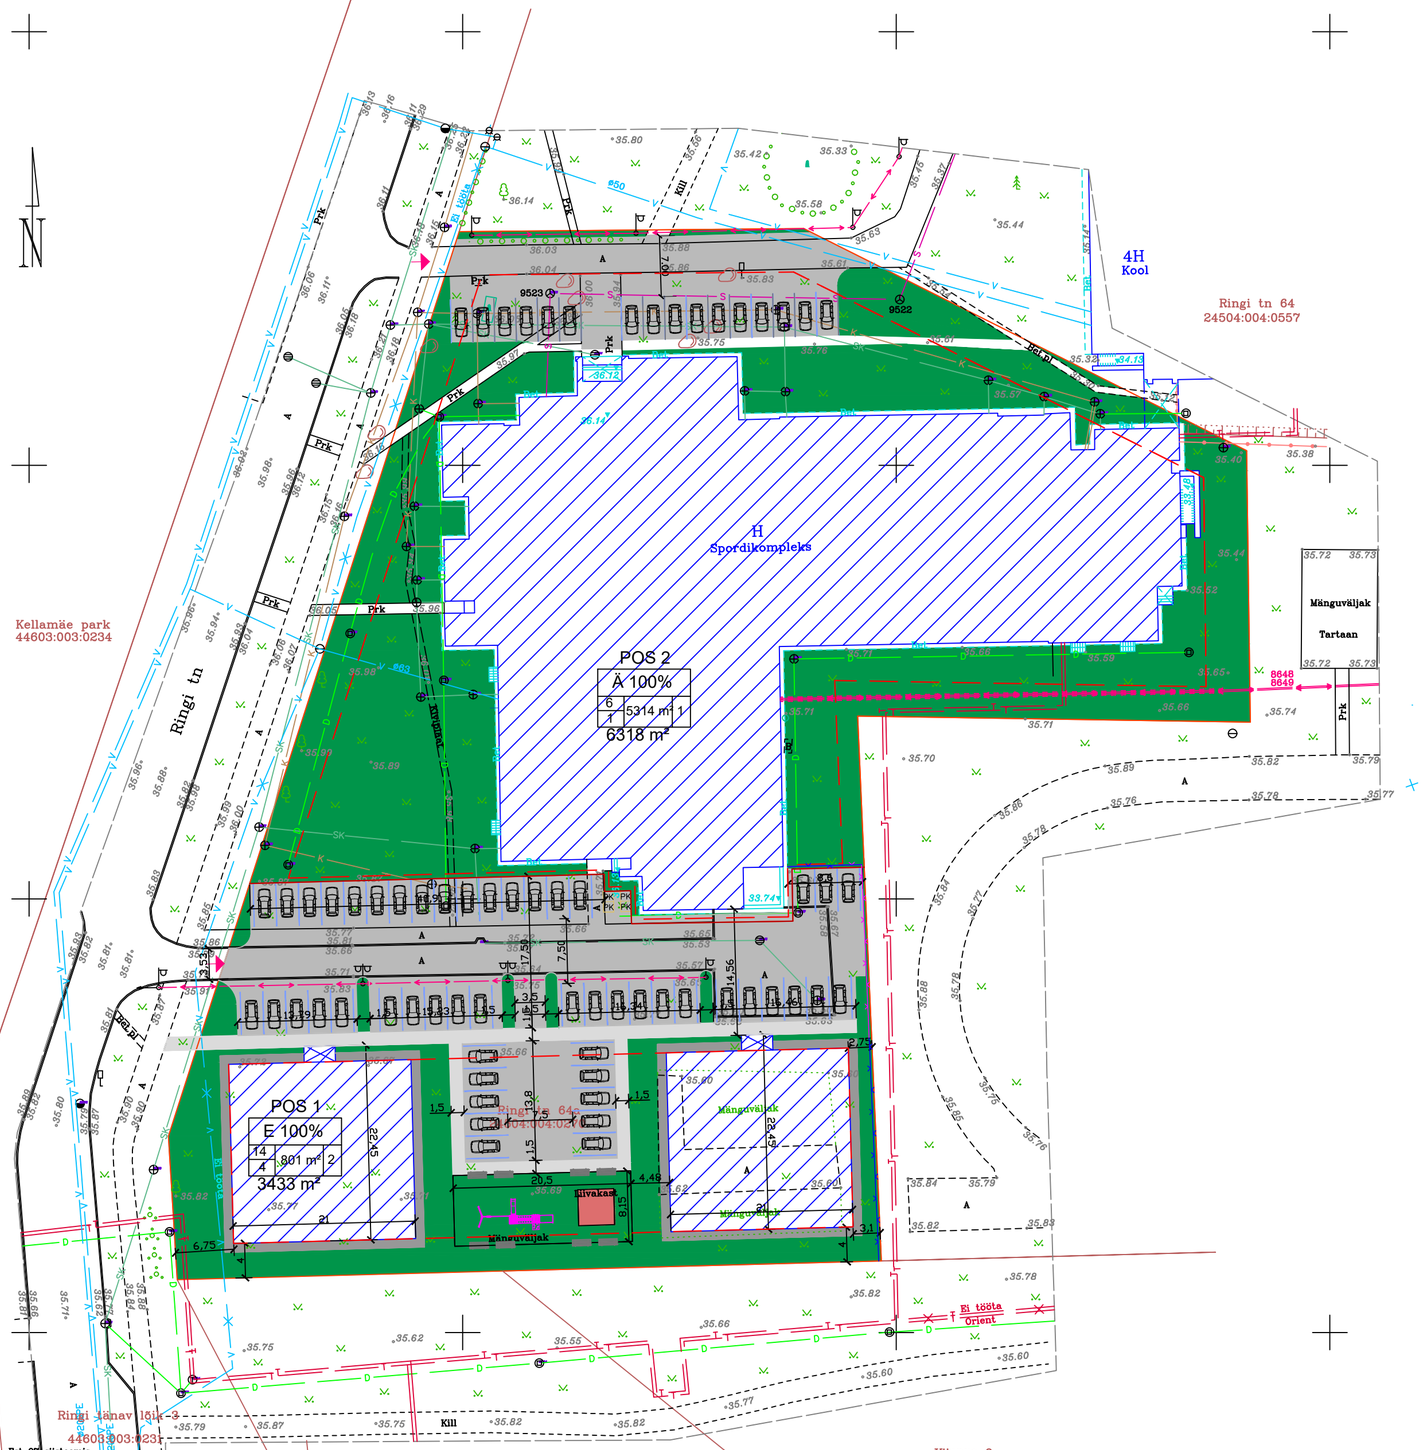

Pos nr	**Krundi aadress või aadressi ettepanek**	Krundi planeeritud suurus, m²	Hoonete-alune pind, m²	Max korruse-lisus	Hoone kõrgus ol.ol. maa-pinnast, m	Hoonete arv krundil	Maa siht-otstarve DP	Maa siht-otstarve kat.üksus	Max suletud brutopind m²	Tule-püsivus	Plan. par-kimiskoh-tade arv	Kitsendused/piirangud
1	Ringi tn 64a	3433	801	4	14,0	2	E100%	E100%	2726	TP2	50	
2	Ringi tn 64b	6318	5314	1	6,0	1	Ä100%	Ä100%	5314	TP1	16	

POS 1
SIHTOTSTARVE E 100%
HOONE KÕRGUS 14 | KORRUSELISUS 4 | 801 m² | 2 | HOONETE ARV
HOONE AL. PIND
3433 m²
KRUNDI SUURUS

Märkused:
Koordinaadid L–Est 97 süsteemis
Kõrgused Balti süsteemis

Woge OÜ
GSM +372 5074428
Valdeku tn 62, Tallinn
E–post: marimolder@gmail.com
MTR EEG 000372

Töö nr 0038

Harjumaa Maardu linn
RINGI TN 64a
24504:004:0270

Maa–ala plaan tehnovõrkudega

Joonis	1			
Leht	1	Mõõtkava 1: 500	Mõõdistas	M.Mölder
Mõõdetud		24.03.2016.a	Joonestas	M.Mölder
Välja antud		08.04.2016.a	Vastutab	M.Pärna

Projekt: Ringi tn 64a detailplaneering
Aadress: Ringi tn 64a, Maardu linn, Harjumaa

OÜ RE Plan
Registrikood: 12269428
Kadaka pst 169B-29, TALLINN 12615
Tel.: 51995509
replan.info@gmail.com
replan.edicypages.com

Joonis: PÕHIJOONIS
Staadium: DP
Projekteerija: ILONA RÕZENKOVA
Allkiri:
Joonise nr.: AS-2
Tellija: Vedru AS
Kuupäev: 03.06.2018
Vastutav spetsialist: IRINA SIBUL
Allkiri:
Mõõt: 1:500
Töö nr.: 036/2017