

1. KRUNTIDE MOODUSTAMINE

KRUNDI POS. NR	PLAANI KRUNDI PINDALA (m²)	KRUNDI PLAANI SIHTOTSTARVE (VAST. KAT. ÜKSUSE LIIGILE)	MOODUSTATAKSE KINNISTUSTEST K.R. RIIGI / LÄHIVÄRKA (ADDRESS, KINNISTU NR.)	LIIDETAVATE/ OSADE SUURUSED	OSADE SENNE SIHTOTSTARVE (VAST. KAT. ÜKSUSE LIIGILE)
1	1702	E	Pirnipuu pst 46d ; 44601:002:0171 Pirnipuu pst sissesõidutee ; 44601:002:0173 Pirnipuu pst 46e ; 44601:002:0172	985 193 524	E L Ü

2. KRUNTIDE EHITUSÕIGUS

PLAANI KRUNDI POS. NR	PLANEERITUD KRUNDI PINDALA (m²)	LUBATUD SUURIM HOONETE EHTISALUNE PIND	LUBATUD SUURIM HOONETE KÖRRAUSELISUS	LUBATUD SUURIM HOONETE ARV KRUNDILE	PLAANI MAA SIHTOTSTARVE VASTAVALT KAT. ÜKSUSE LIIGILE	PLAANI MAA SIHTOTSTARVE VASTAVALT "D" LIIGILE	PLAANI SIHTOTSTARVE OSAKALAS VAST. KAT. ÜKSUSE LIIGILE	LUBATUD SUURIM HOONETE SUUREM BRUTO PIND	LUBATUD SUURIM HOONETE KÕRGUS PLAANI MAA PINDAST	LUBATUD KATUSEKALLE	KITSENDUSED (SSV* - servituudi seadme vigadus)
1	1702	250+100	2/1	1+2	E	EP	100	350+100	9/5	30° - 45°	- SSV* ELEKTRI OHULIINILE KORIDORI LAIUSEGA 2m VÕRGUVALDAJA KASUKS - SSV* VEETORULE KORIDORI LAIUSEGA 4m VÕRGUVALDAJA KASUKS - SSV* JUURDEPÄASUTEELE PIRNIPUU PS 46 KINNISTU KASUKS - SSV* KANAL TORULE KORIDORI LAIUSEGA 4m VÕRGUVALDAJA KASUKS

Märkused:



1. Pirnipuu pst 46d kinnistu ning lähiala detailplaneeringu kehtestamisel muutub kehtetuks Pirnipuu pst 46c kinnistu detailplaneering käesoleva planeeringuala ulatuses.

LEPPEMÄRGID

- PLANEERINGUALA PIIR
- KINNISTU PIIR
- LIKVIDEERITAV KINNISTU PIIR
- KRUNDIPIIRI ETTEPANEK
- OLEMASOLEV HOONE
- OLEMASOLEV TÄNAV
- OLEMASOLEV JUURDEPÄASUTEE
- BETOONSILLUTISEGA TEED JA PLATSID
- OLEMASOLEV KRAAV
- REKONSTRUEERITAV KRAAVI LÕIK
- OLEMASOLEV PIIRE
- PLAN. PIIRDEAED
- PLAN. HOONESTUSALA
- PLAN. JUURDEPÄASUTEE
- JUURDEPÄASUTEE SERVITUUDIALA
- PLAN. JÄÄTMEKONTEINERI ASUKOHT
- LIKVIDEERITAV OBJEKT
- ÕIGUSLIKU ALUSETA PÜSTITATUD HOONE
- TULEOHUTUSKUJA
- JUURDEPÄAS KINNISTULE

- POS. NR
- KRUNDI SIHTOTSTARVE
- KRUNDI PINDALA
- HOONETE ARV KRUNDIL
- HOONETE EHITUSALUNE PIND
- HOONETE KÖRRAUSELISUS
- HOONETE KÕRGUS

X	XX	X%	XXXX	m²
X	X		Xm²	X
X	X			

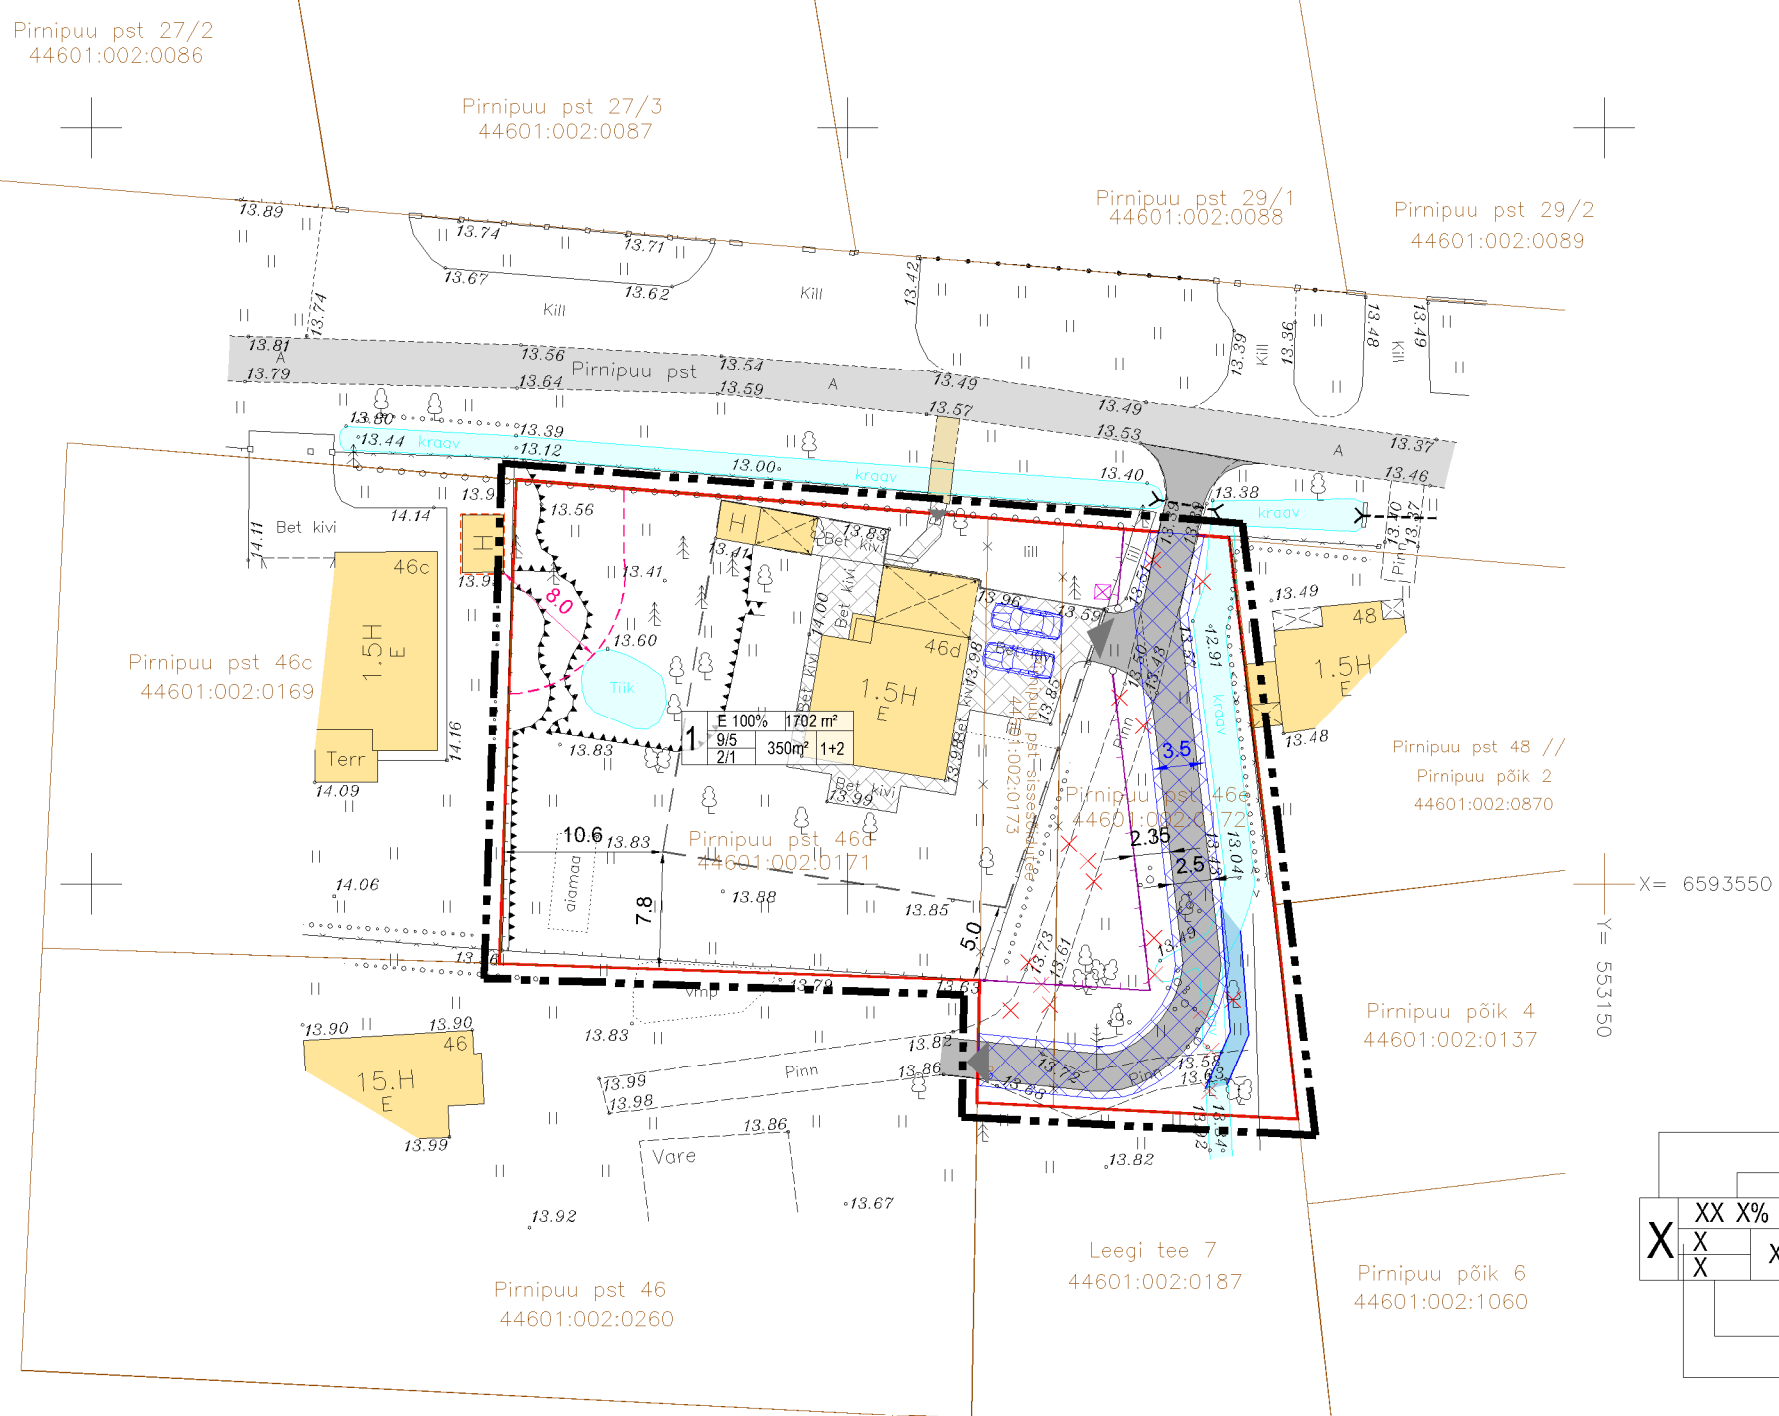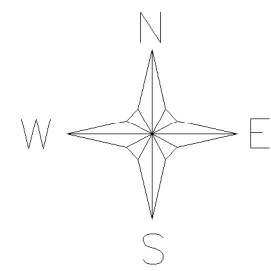

Jrk.nr.	Austus	Kuupäev	Nr.
1	ÕÜ Jaotusvõrk Tehnilise informatsiooni Tallinna sektor	05.05.2010	2881
2	AS Tebet	11.06.2010	kontrollitud
3	AS Tallinna Vesi	11.06.2010	kontrollitud

Koordinaadid L-EST97 süsteemis
Kõrgused 1977. a Balti süsteemis
Lähterepeer: PP nr 1138, H=13.572

A GEO OÜ		Töö nimetus: Maa-ala plaan tehnoorkudega	
Lehitu 7-25, 10114 Tallinn tel 52 86 889 fax 64 64 782 e-mail: ageo@hot.ee		Objekt: Harjumaa Maardu linn Pirnipuu pst 46d	
Mõeldistat A. Ounus		Lekt: Asendiplaan	
Joonestat A. Trell		Töö number: 10041 Töö osa: GA Mõelkava: 1:500 Lehe nr: 1	
Litsents 445 MA		Leht: 1	

ADDRESS: MAARDU LINN HARJUMAA	OBJEKT: PIRNIPUU PST 46d KINNISTU NING LÄHALA	PROJEKT: DETAILPLANEERING	JOONIS: PÕHIJOOIS
TÖÖ TEOSTAJA: Casa Planeeringud OÜ			TÖÖ NR.: 26/14
HÄGRU 9 TALLINN 10615 TEL: 668 46 30 E-MAIL: casa@casa.ee REG.NR 11847744			MÕÖT: 1:500
PROJEKTIJUHT: S. ELME	ARHITEKT: G. SARV	MAASTIKUARHITEKT: K. ELME	STADIUM: DP
			JOONISE NR.: 4
			VALJATRÕKI KUURVEE