

1. KRUNTIDE MOODUSTAMINE

KRUNDI POS. NR	PLAANIKRUNDI PINDALA (m²)	KRUNDI PLAAN SIHTOTSTARVE (VAST. KAT. ÜKSUSE LIIGILE)	MOODUSTATAKSE KINNISTUSTE K. R. RÜG. L. NIMINÄE (ADDRESS, KINNISTU NR.)	LIIDETAVATE/ OSADE SUURUSED	OSADE SENNE SIHTOTSTARVE (VAST. KAT. ÜKSUSE LIIGILE)
1	1702	E	Pirnipuu pst 46d ; 44601:002:0171 Pirnipuu pst sissesõidutee ; 44601:002:0173 Pirnipuu pst 46e ; 44601:002:0172	985 193 524	E L Ü

2. KRUNTIDE EHITUSÕIGUS



PLAANIKRUNDI POS. NR	PLANEERITUD KRUNDI PINDALA (m²)	LUBATUD SUURIM HOONETE EHTISALUNE PIND	LUBATUD SUURIM HOONETE KORRUSELISUS	LUBATUD SUURIM HOONETE ARV KRUNDILE	PLAAN. MAA SIHT. OTSTARVE VASTAVALT KAT. ÜKSUSE LIIGILE	PLAAN. MAA SIHT. OTSTARVE VASTAVALT "D" LIIGILE	PLAAN. SIHTOTSTARVE "D" KAT. ÜKSUSE LIIGILE	LUBATUD SUURIM HOONETE SUUREM BRUTO PIND	LUBATUD SUURIM HOONETE KÕRUS PL. MAA PINDAST	LUBATUD KATUSEKALLE	KITSENDUSED (SSV* - servitudi seadme väärtus)
1	1702	250+100	2/1	1+2	E	EP	100	350+100	9/5	30° - 45°	- SSV* ELEKTRI ÕHULIINILE KORIDORI LAIUSEGA 2m VÕRGUVALDAJA KASUKS - SSV* VEETORULE KORIDORI LAIUSEGA 4m VÕRGUVALDAJA KASUKS - SSV* JUURDEPÄASUTELE PIRNIPUU PS 46 KINNISTU KASUKS - SSV* KANAL. TORULE KORIDORI LAIUSEGA 4m VÕRGUVALDAJA KASUKS

Märkused:

1. Pirnipuu pst 46d kinnistu ning lähiala detailplaneeringu kehtestamisel muutub kehtetuks Pirnipuu pst 46c kinnistu detailplaneering käesoleva planeeringuala ulatuses.

LEPPEMÄRGID

- PLANEERINGUALA PIIR
- KINNISTU PIIR
- LIKVIDEERITAV KINNISTU PIIR
- KRUNDIPIIRI ETTEPANEK
- OLEMASOLEV HOONE
- OLEMASOLEV TÄNAV
- OLEMASOLEV JUURDEPÄASUTEE
- BETOONSILLUTISEGA TEED JA PLATSID
- OLEMASOLEV KRAAV
- REKONSTRUEERITAV KRAAVI LÖIK
- OLEMASOLEV PIIRE
- PLAN. PIIRDEAED
- PLAN. HOONESTUSALA
- PLAN. JUURDEPÄASUTEE
- PLAN. JÄÄTMEKONTEINERI ASUKOHT
- LIKVIDEERITAV OBJEKT
- ÕIGUSLIKU ALUSETA PÜSTITATUD HOONE
- TULEOHUTUSKUJA
- JUURDEPÄAS KINNISTULE
- OLEMASOLEVAD TEHNOVÕRGUD**
- OLEMASOLEV VEETORU
- OLEMASOLEV KANALISATSIOONITORU
- OLEMASOLEV SIDEKAABEL
- OLEMASOLEV MADALPINGE ÕHULIIN
- OLEMASOLEV MADALPINGEKAABEL
- TEHNORAJATISE KAITSEVÖÖND
- PLAN. TEHNOVÕRGUD**
- PERSPEKTIIVNE KANAL. TORU

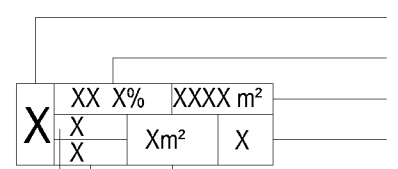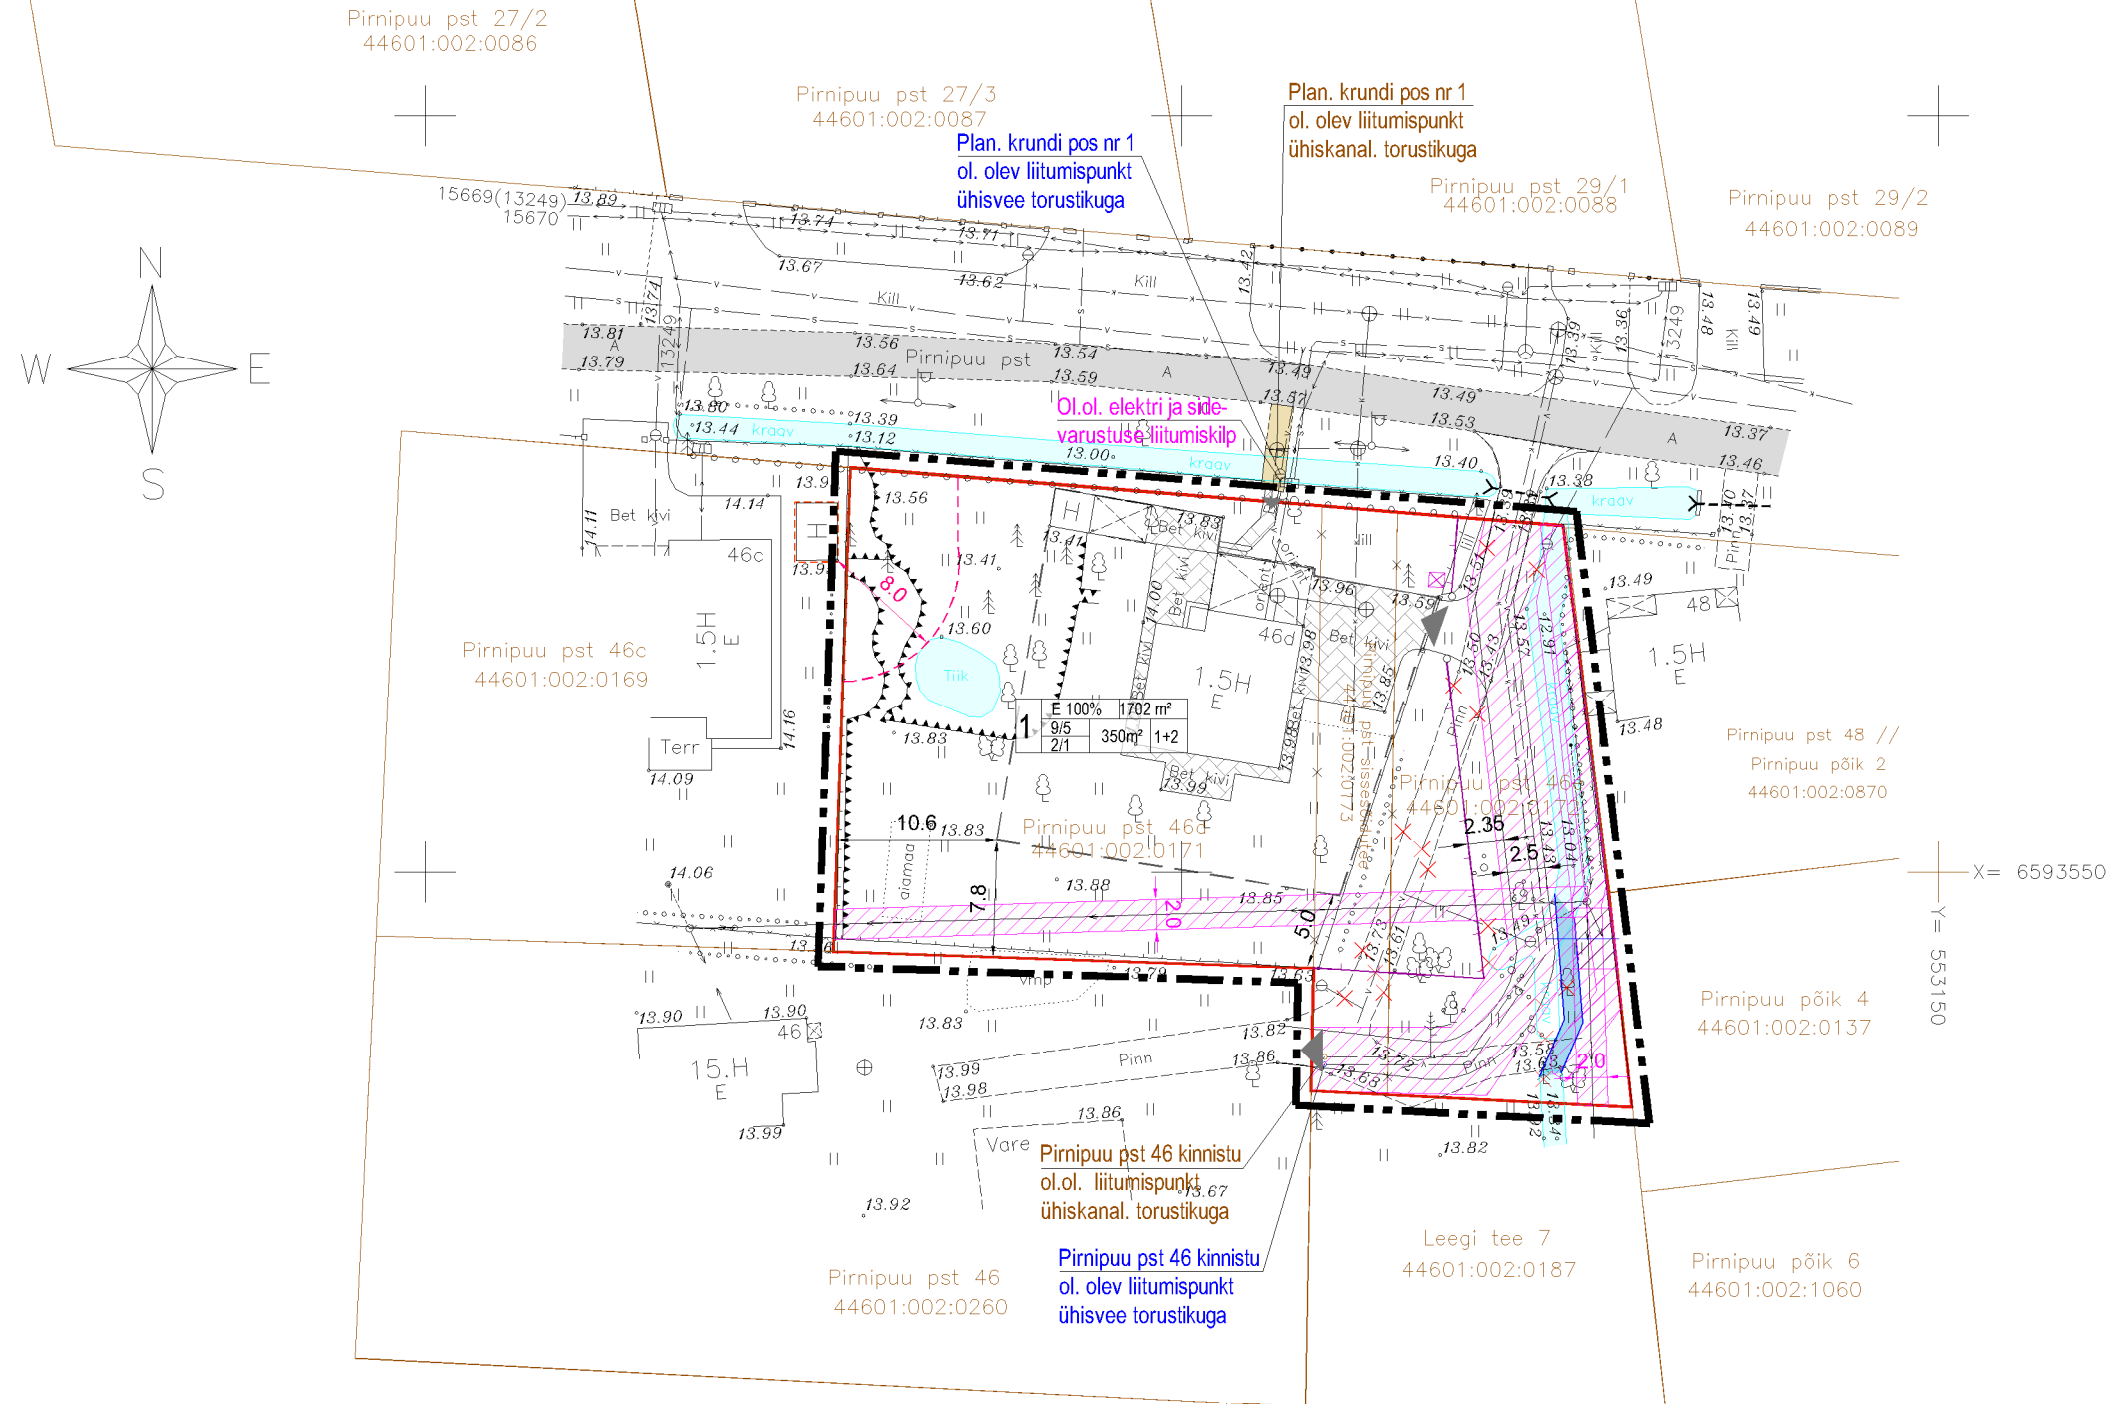

POS. NR
KRUNDI SIHTOTSTARVE
KRUNDI PINDALA
HOONETE ARV KRUNDIL
HOONETE EHTISALUNE PIND
HOONETE KORRUSELISUS
HOONETE KÕRGIKUS

Jrk.nr.	Austus	Kuupäev	Nr.
1	ÕU lootsuuring Tehnilise informatsiooni Tallinna sektor	05.05.2010	2881
2	AS Telet	11.06.2010	kontrollitud
3	AS Tallinna Vesi	11.06.2010	kontrollitud

Koordinaadid L-EST97 süsteemis
Kõrgused 1977. a Balti süsteemis
Lähterepeer: PP nr 1138, H=13.572

A GEO OÜ		Maa-ala plaan tehnoorkudega	
Isaõhtu 7-25, 10114 Tallinn tel 52 86 889 fax 64 64 782 e-mail: ageo@hot.ee		Objekt: Harjumaa Maardu linn Pirnipuu pst 46d	
Mõeldistat A. Aunus		Leht: Asendiplaan	
Joonestajad A. Trell		Töö number: 10041	
Litsents 445 MA		Töö osa: GA	Mõelkava: 1:500
		Lehe nr: 1	Lehti: 1

ADDRESS: MAARDU LINN HARJUMAA	OBJEKT: PIRNIPUU PST 46d KINNISTU NING LÄHALA	PROJEKT: DETAILPLANEERING	JOONIS: TEHNOVÕRDUDE KOONDPILAN
TÖÖ TEOSTAJA: Casa Planeeringud OÜ		HÄRGU 9 TALLINN 10615 TEL: 658 48 30 E-MAIL: casa@casa.ee REG.NR 11847744	TÖÖ NR: 26/14
PROJEKTIJUHT: S. ELME	ARHITEKT: G. SARV	MAASTIKUARHITEKT: K. ELME	MÕÖT: 1:500
			STADIUM: DP
			JOONISE NR: 5
			VÄLJATRÕKI KUURÄEV