


Pirnipuu pst 82 kinnistu ja lähiala detailplaneering

Tugiplaan
M 1:500

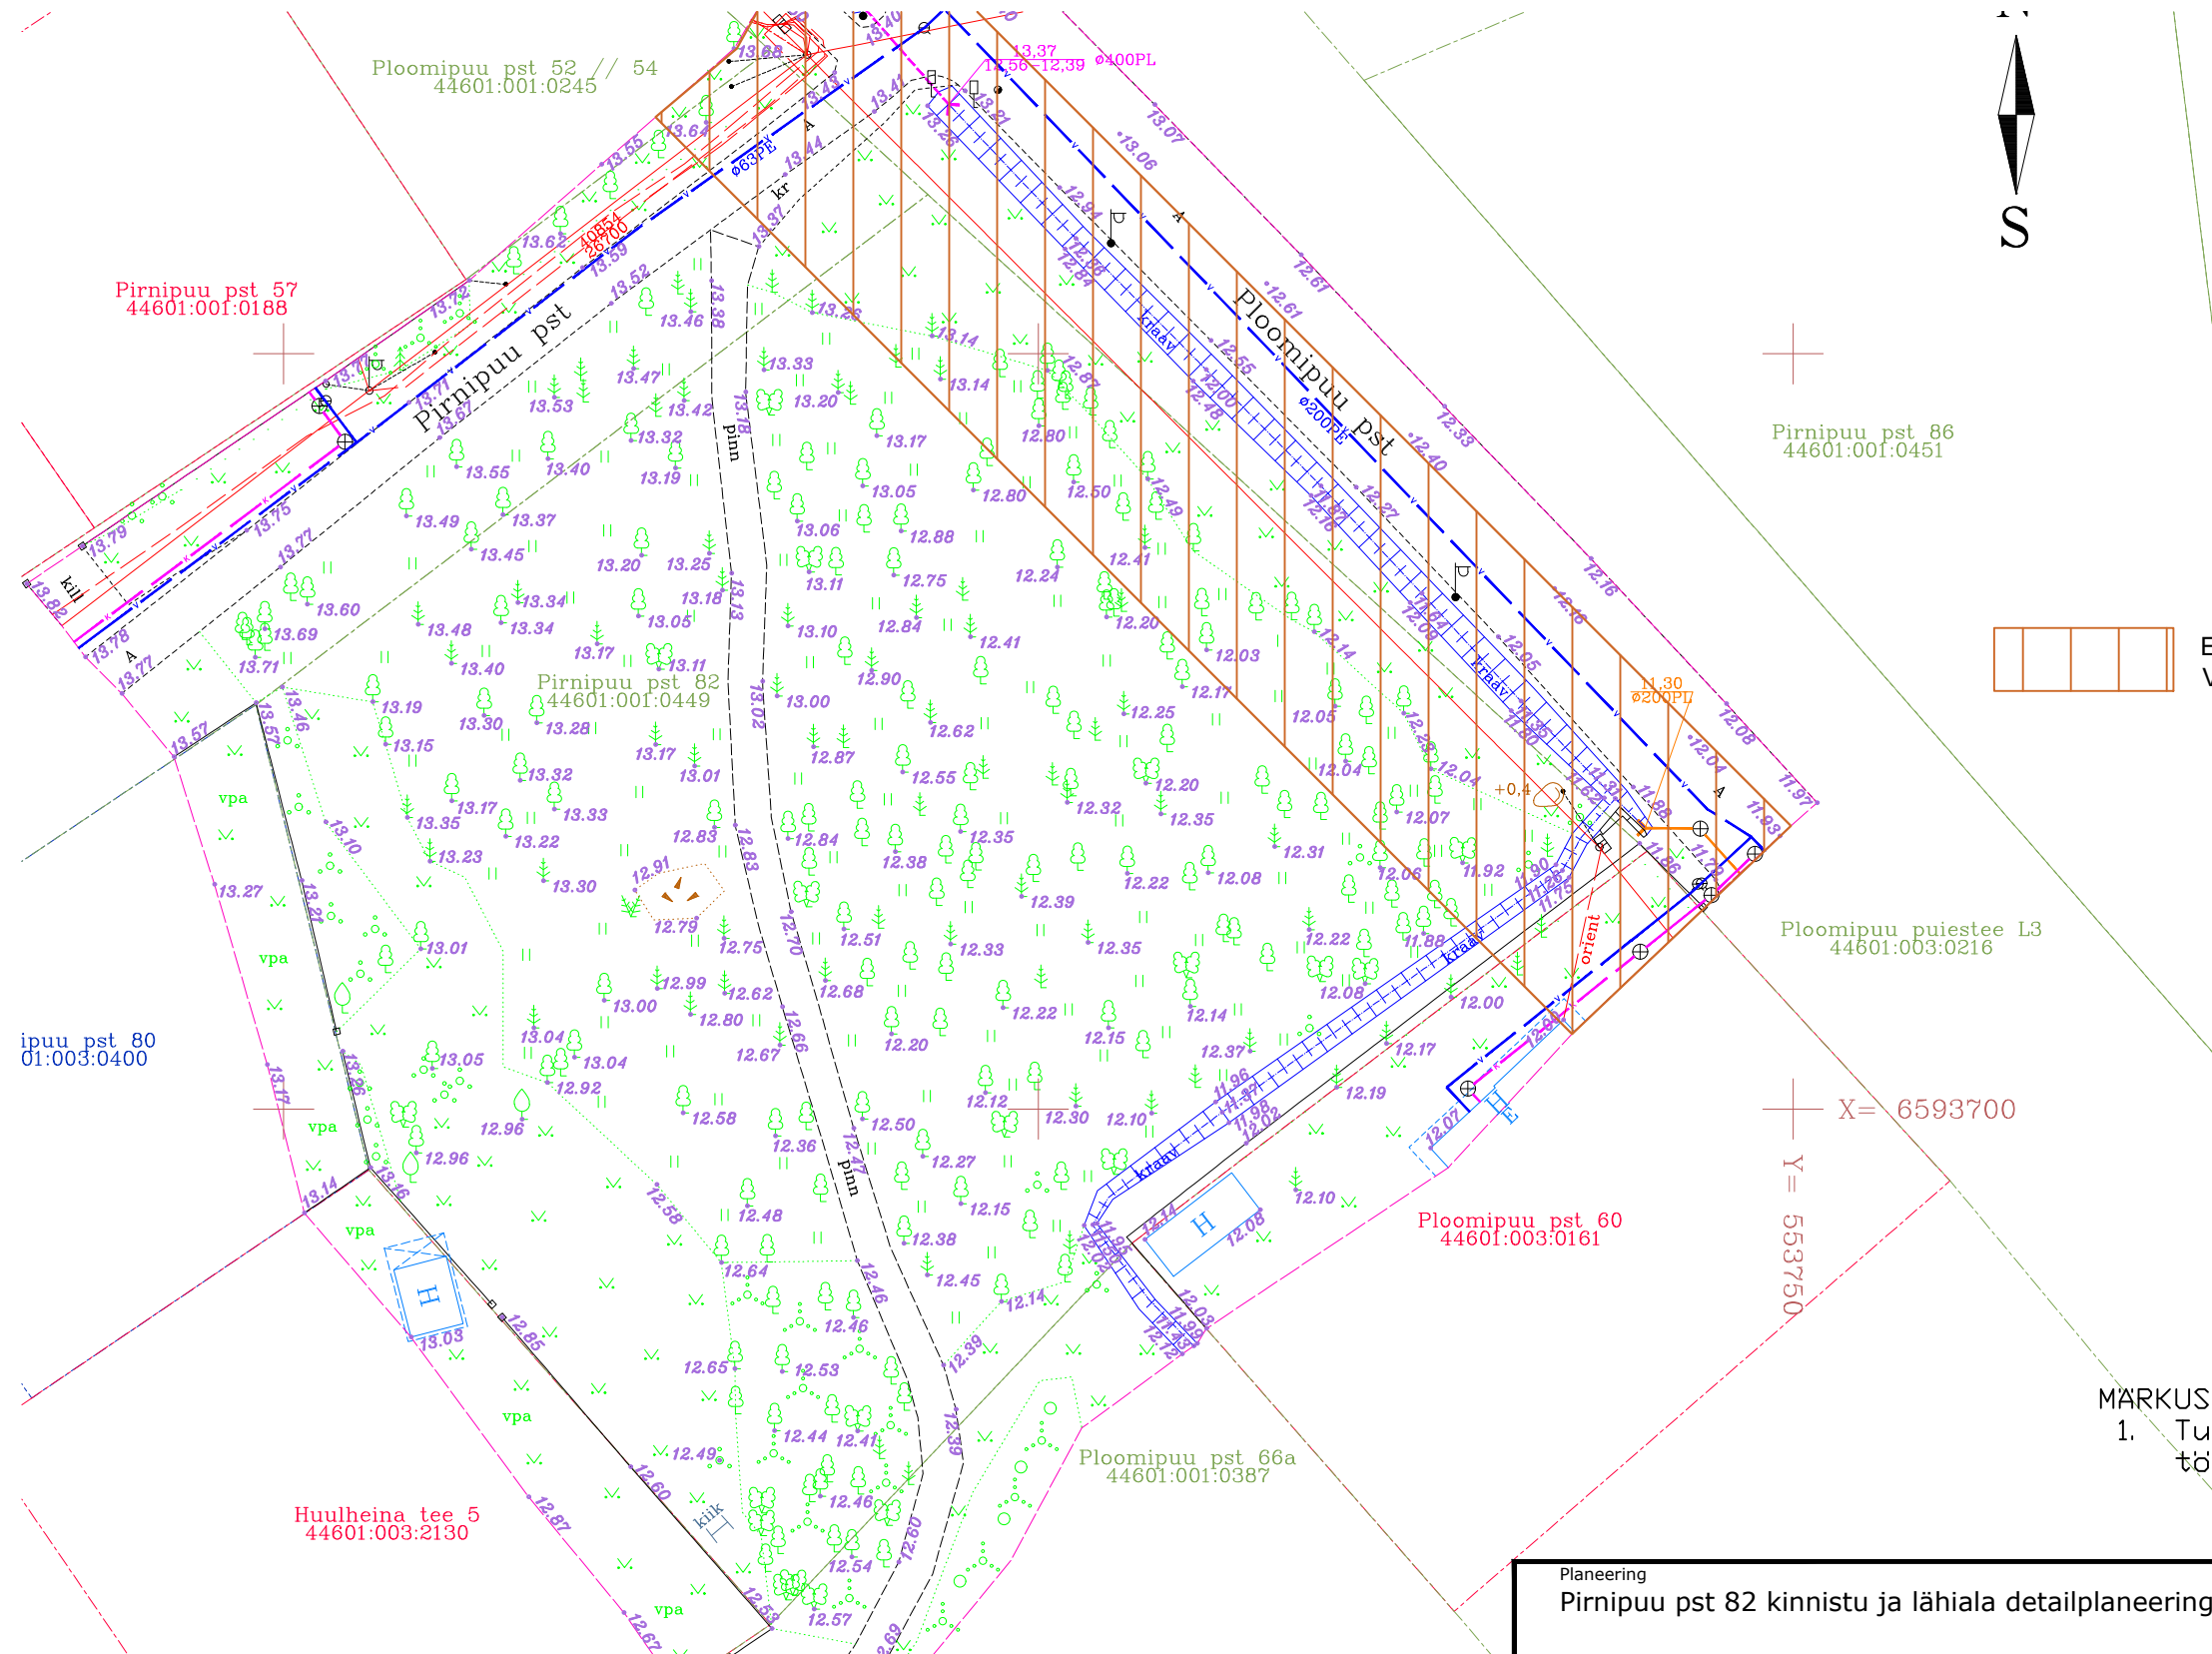

ELEKTRIPAIGALDISE KAITSEVÖÖND 10M
VAST. MAA-AMETI KITSENDUSTE KAARDILE

X= 6593700
Y= 553750

MARKUSED:
1. Tugiplaan on koostatud Geodeesia 24 õu
töö nr 2936-19 alusel

Markused:
1. Koordinaadid riiklikus L-Est97, võrgused EH2000 süsteemis.
2. Kallastikuaste pildid saadud Maa-ameti seisuga 06.06.2019

Geodeesia 24 OÜ		Objekt:	
Litsentsid: 751 MA, EEC0000265		PIRNIPUU PST 82	
Reg.nr: 12135099		Harju maakond, Maardu linn, Maardu tinn, Pirnipuu pst 82	
Pärnu pst 120, 11317 Tallinn			
info@geodeesia24.ee			
Vastutav geodeet:	Karel Truu	Joonise nimetus:	MAA-ALA PLAAN TEHN. VÕR KUDEGA
Geodeet:	Alar Tomingas	Töö nr:	2936-19
		Staadium:	GEODEESIA
		Kuupäev:	06.06.19
		Leht:	1
		Mootkava:	1:500

Planeering
Pirnipuu pst 82 kinnistu ja lähiala detailplaneering

Joonise nimetus
Tugiplaan kitsenduste äranäitamisega

Planeerija
Skepast&Puhkim OÜ
Laki põik 2
12915 Tallinn
EESTI
Tel. +372 664 5808
info@skpk.ee

Korraldaja:
Maardu linnavalitsus
Kallasmaa 1
74111, Maardu
Eesti
6060702
linnavalitsus@maardu.ee

Huvitatud isik:
Tel.

Projektijuht	Ivan Gavrilov	Staadium	DP
Planeerija	Ivan Gavrilov	Kuupäev	
Planeerija		22.01.2020	
Planeerija			

Mootkava	1:500	Projekti nr	2019-0050
		Joonise nr	DP-04