


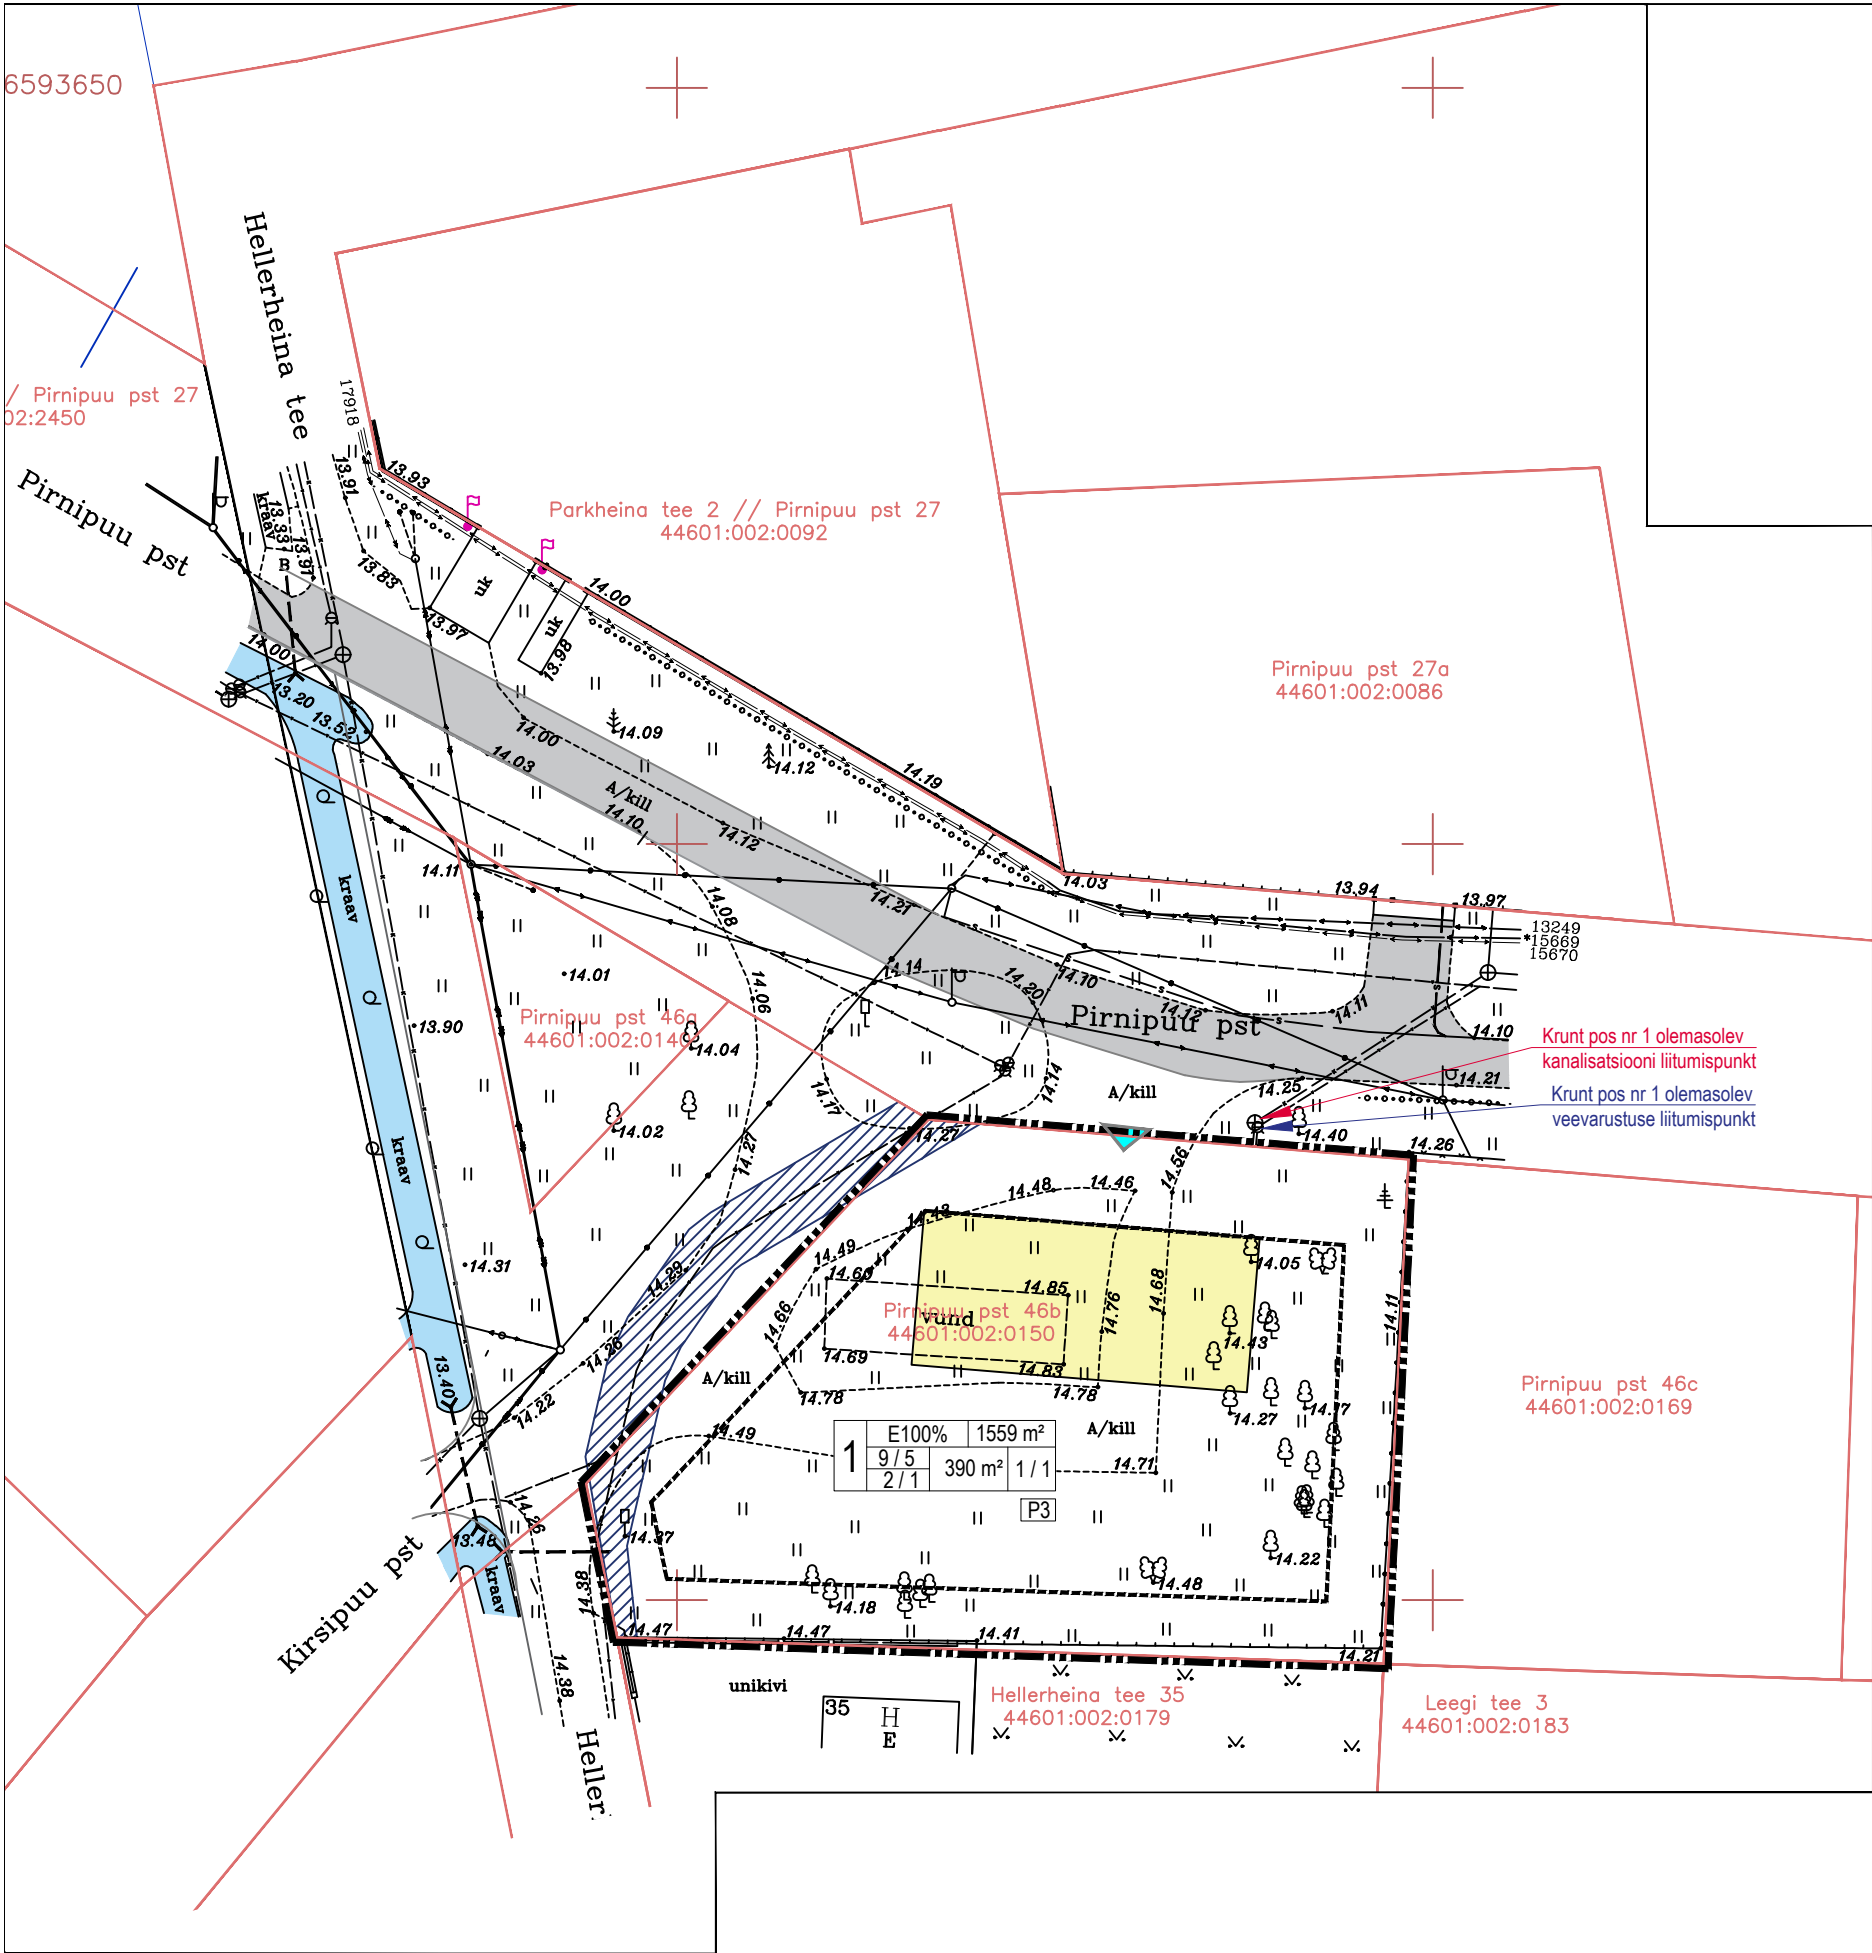

- LEPPEMÄRGID:
- DETAILPLANEERINGU ALA PIIR
 - KATASTRÜKSUSE PIIR PIIR
 - PLANEERITUD HOONESTUSALA
 - OLEMASOLEV HOONE
 - PLANEERITUD HOONE (illustratiivne)
 - OLEMASOLEV SÕIDUTEETEE
 - PLANEERITUD JUURDEPÄÄS KRUNDILE
 - OLEMASOLEV PIIRE
 - LIKVIDEERITAV OBJEKT

- OLEMASOLEVAD TEHNOVÕRGUD
- OLEMASOLEV VEETORU
 - OLEMASOLEV KANALISATSIOONITORU
 - OLEMASOLEV MADALPINGEKAABEL
 - OLEMASOLEV SIDEKAABEL



OU EMERLIN
Proj. nr. 1510776
Kõrgharju 2/3-4, Tallinn 10118
Tel. +372 5007447

Koordinaadid L-EKT '97 süsteemis
Kõrgused ME2000 süsteemis

MAA-ALA PLAAN

Objekt: Harju maakond
Maardu linn
Pirnipuu pst 46b

TEHNOVÕRKUDE KOOSKÜLASTUSED			
JPK nr.	asutus	kuupäev	nr
1	OU ELEKTRILEVI	29.07.19	9883341875
2	AS TELSET	03.09.19	40-19
3	AS TALLINNA VESI	05.09.19	Kontrollitud

Arhitekt: J. Sarv
Kontrollitud: J. Sarv
18.07.2019
05.09.2019
Töö nr. 61-007

ADDRESS: MAARDU LINN HARJU MAAKOND		PROJEKT: PIRNIPOO PST 46b KATASTRÜKSUSE DETAILPLANEERING	JOONIS: PÕHIJOONIS	
TÖÖ TEOSTAJA: Casa Planeeringud OÜ		LIIVALAJA TN 29-57, TALLINN 10118. TEL. +372 507 2826 E-MAIL: casa@casa.ee REG. NR. 11647744		TÖÖ NR: x/x
PROJEKTIJUHT:	SIRJE ELME			MÕÖT: 1:500
ARHITEKT:	GERT SARV			STAADIUM: ESKIIS
				JOONISE NR:
				VÄLIATRÜKI KUUPÄEV: