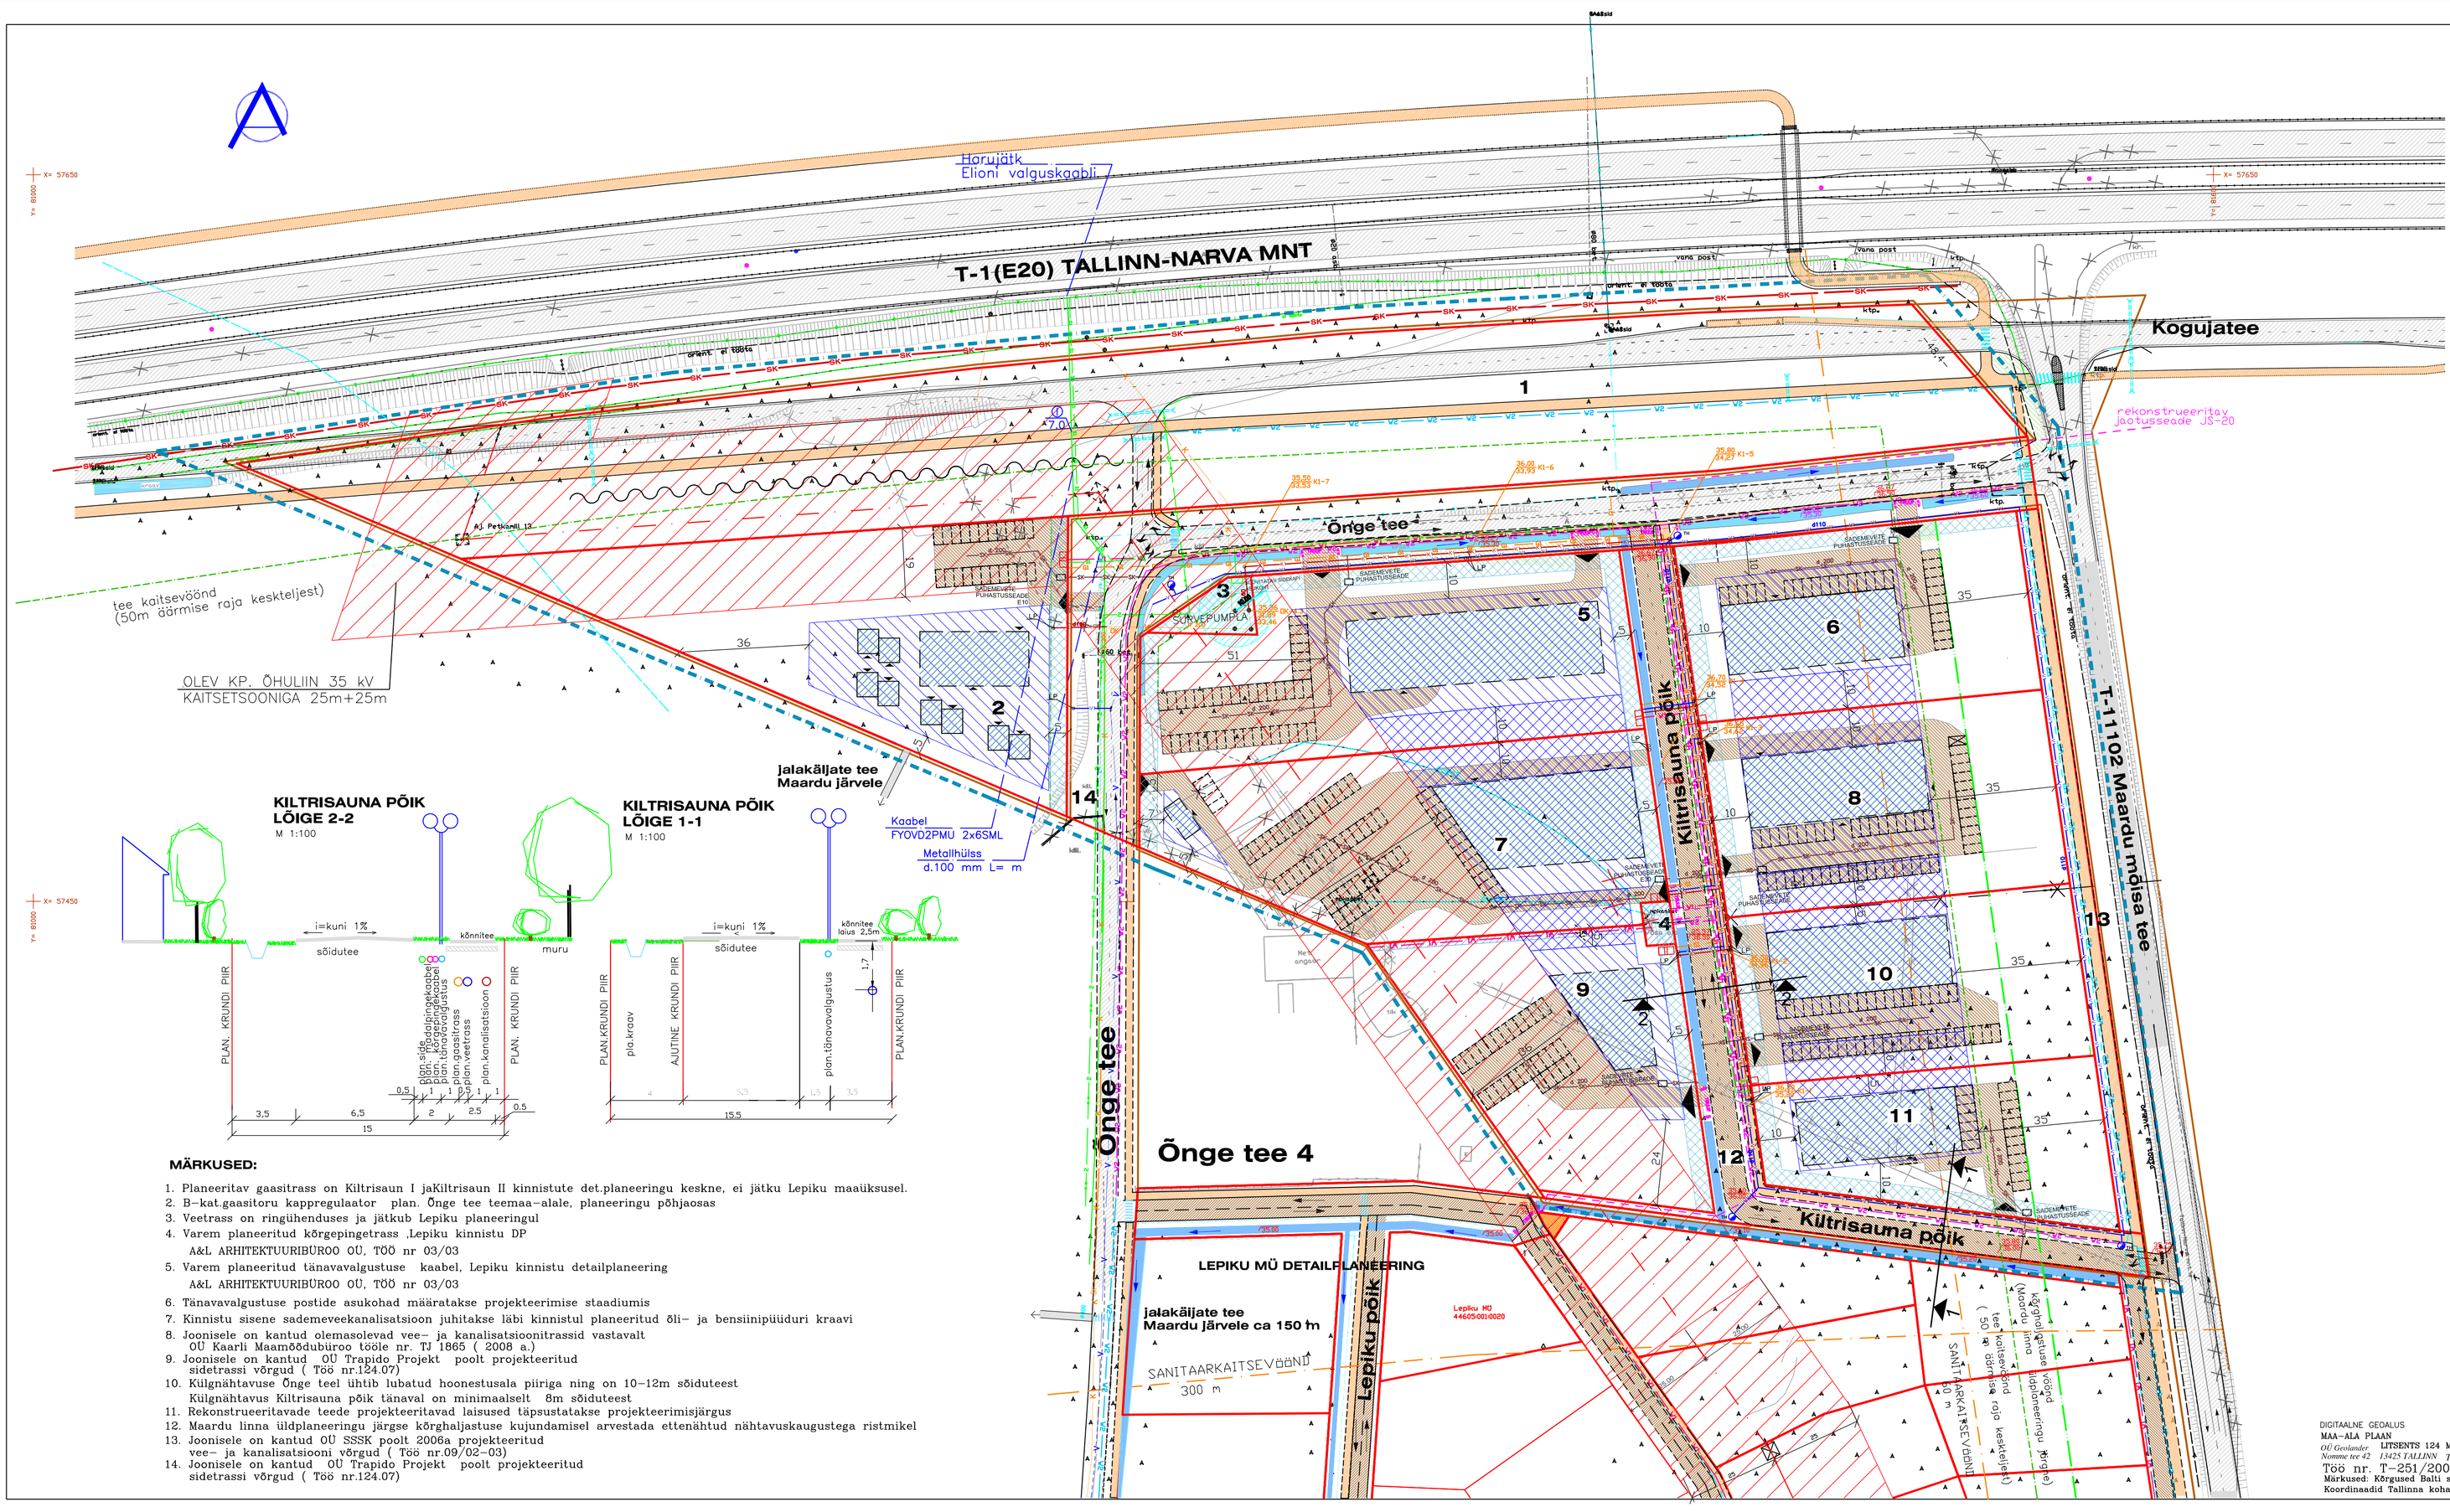

MÄRKUSED:

1. Planeeritav gaasitrass on Kiltrisaun I jaKiltrisaun II kinnistute det.planeeringu keskne, ei jätku Lepiku maaüksusel.
2. B–kat.gaasitoru kappreguleator plan. Õnge tee teemaa–alale, planeeringu põhjaosas
3. Veetrass on ringühenduses ja jätkub Lepiku planeeringul
4. Varem planeeritud kõrgepingetrass ,Lepiku kinnistu DP
   A&L ARHITEKTUURIBÜROO OÜ, TÖÖ nr 03/03
5. Varem planeeritud tänavavalgustuse kaabel, Lepiku kinnistu detailplaneering
   A&L ARHITEKTUURIBÜROO OÜ, TÖÖ nr 03/03
6. Tänavavalgustuse postide asukohad määratakse projekteerimise staadiumis
7. Kinnistu sisene sademeveekanalisatsioon juhitakse läbi kinnistul planeeritud õli– ja bensiinipüüduri kraavi
8. Joonisele on kantud olemasolevad vee– ja kanalisatsioonitrassid vastavalt
   OÜ Kaarli Maamõõdubüroo tööle nr. TJ 1865 (2008 a.)
9. Joonisele on kantud OÜ Trapido Projekt poolt projekteeritud
   sidetrassi võrgud (Töö nr.124.07)
10. Külgnähtavuse Õnge teel ühtib lubatud hoonestusala piiriga ning on 10–12m sõiduteest
    Külgnähtavus Kiltrisauna põik tänaval on minimaalselt 8m sõiduteest
11. Rekonstrueeritavade teede projekteeritavad laisused täpsustatakse projekteerimisjärgus
12. Maardu linna üldplaneeringu järgse kõrghaljastuse kujundamisel arvestada ettenähtud nähtavuskaugustega ristmikel
13. Joonisele on kantud OÜ SSSK poolt 2006a projekteeritud
    vee– ja kanalisatsiooni võrgud (Töö nr.09/02–03)
14. Joonisele on kantud OÜ Trapido Projekt poolt projekteeritud
    sidetrassi võrgud (Töö nr.124.07)

TINGMÄRGID

- PLANEERITAVA ALA PIIR
- KINNISTU PIIR
- MOODUSTATAVA KRUNDI PIIR
- OLEV/ LAMMUTATAV EHITIS JA RAJATIS
- LIKVIDEERITAV TEE
- HOONESTUSALA
- HOONESTUSALA KRUNTIDE PIIRIDENI KRUNTIDE LIITMISEL TINGIMUSEL, KRUNDID KUULUVAD SAMALE OMANIKULE
- PLANEERITAVA HOONE VÕIMALIK ASUKOHT
- TEEKAITSEVÖÖND
- MANTEE SANITAARKAITSEVÖÖND
- OLEV ASFALT KATTEGA TEE
- REKONSTRUEERITAV ASFALTKATTEGA TEE
- PLANEERITAV KÕVAKATTEGA TEE
- PLANEERITAV KERGLIIKLUSTEE JA ÜLEKÄIGURADA
- TEHNOVÕRGUSERVITUUDI VAJADUSEGA ALA KORIDORI LAIUS
- TÄNAVAKAITSEVÖÖND (5m)
- KÕRGHALJASTUSE VÖÖND(ÜLDPLANEERINGU JÄRGNE)
- OLEV REKEKONSTRUEERITAV VEEKOGU
- OLEV LIKVIDEERITAV VEEKOGU
- OLEV TRUUP
  PLANEERITAV TRUUP VEE JUHTIMISEKS TEE ALL
  PROJEKTEERITAV TRUUP (EA RENG AS TSG nr. 257–247)
- PLANEERITAV KRAAV/ KRAAVI PÕHJA KÕRGUS JA KRAAVI PIKKIKALDE SUUND
- PLANEERITAV MAAPINNA KÕRGUS
- PLANEERITAV LIIKLUSSUUND
- PLANEERITAV MÜRATÕKKE BARJÄÄR
- LIKVIDEERITAV K/P. ÕHULIIN
- OLEV KÕRGEPINGE ÕHULIIN 25+25m LIINIKAITSEVÖÖND JA EHITUSKEELU ALA
- LIKVIDEERITAV M/P MAAKAABEL
  LIKVIDEERITAV ALAJAAM
- OLEV SIDELIIN
- SK OLEV KANALISATSIOONI SURVETRASS
- K OLEV KANALISATSIOONI TRASS, VAJALIK REKONSTRUEERIDA OÜ Kaarli Maamõõdubüroo töö nr. TJ 1865(2008 a)
- V OLEV VEETRASS
  OÜ Kaarli Maamõõdubüroo töö nr. TJ 1865(2008 a)
- G OLEV B–KAT.GAASITRASS
- G PLANEERITAV B–KAT.GAASITRASS
- PLANEERITAV PÄÄS KRUNDILE/ HOONESSE
- PLANEERITAV TULETÕRJEHÜDRANT
- 6 POSITSIOONI NUMBER
- PROJEKTEERITAV SIDELIIN OÜ TRAPIDO (PROJEKT TÖÖ NR. 124.07)
- PLANEERITAV KÕRGEPINGE 6kV LIIN
- VAREM PLANEERITAV KÕRGEPINGE 6kV LIIN
- PLANEERITAV GAASIREGULAATORKAPP GRK3/0,1"
- G1 PLANEERITAV A–KAT.GAASITRASS
- K1 PLANEERITAV KANALISATSIOON
- W1 PLANEERITAV MP KAABEL
- W2 PLANEERITAV TÄNAVAVALGUSTUS
- W2 VAREM PLANEERITAV TÄNAVAVALGUSTUS
- S1 PLANEERITAV SIDE
- V1 PLANEERITAV VEETRASS
- PLANEERITAV SADEMEVEE TORUSTIK
- PLANEERITAV REOVEEKANALISATSIOONIPUMPLA KAITSEVÖÖND (r=10m)

DIGITAALNE GEOALUS
MAA–ALA PLAAN
OÜ Geolandar LITSENTS 124 MA 23.10.2002
Nomme tee 42 13425 TALLINN Telefon/faks 6552 452
Töö nr. T–251/2002
Märkused: Kõrgused Balti süsteemis.
Koordinaadid Tallinna kohalikus süsteemis.

ARHITEKTUURIBÜROO Mõisa–Koidu tee 44 11911Tallinn Tel.6623399, faks 6623400 Tel.55534152 oi@uhittektuuribüroo.ee	**KILTRISAUN I ja KILTRISAUN II KINNISTUTE DETAILPLANEERING**	Töö nr 46/02 M 1:1000 august 2010 J–seid Joon.
TEHNOVÕRKUDE KOONDPLAAN	5	4
ARHITEKT: A. KERGE	PROJEKTJUHT: K.TÕNURIST	KiltriDP.dwg