


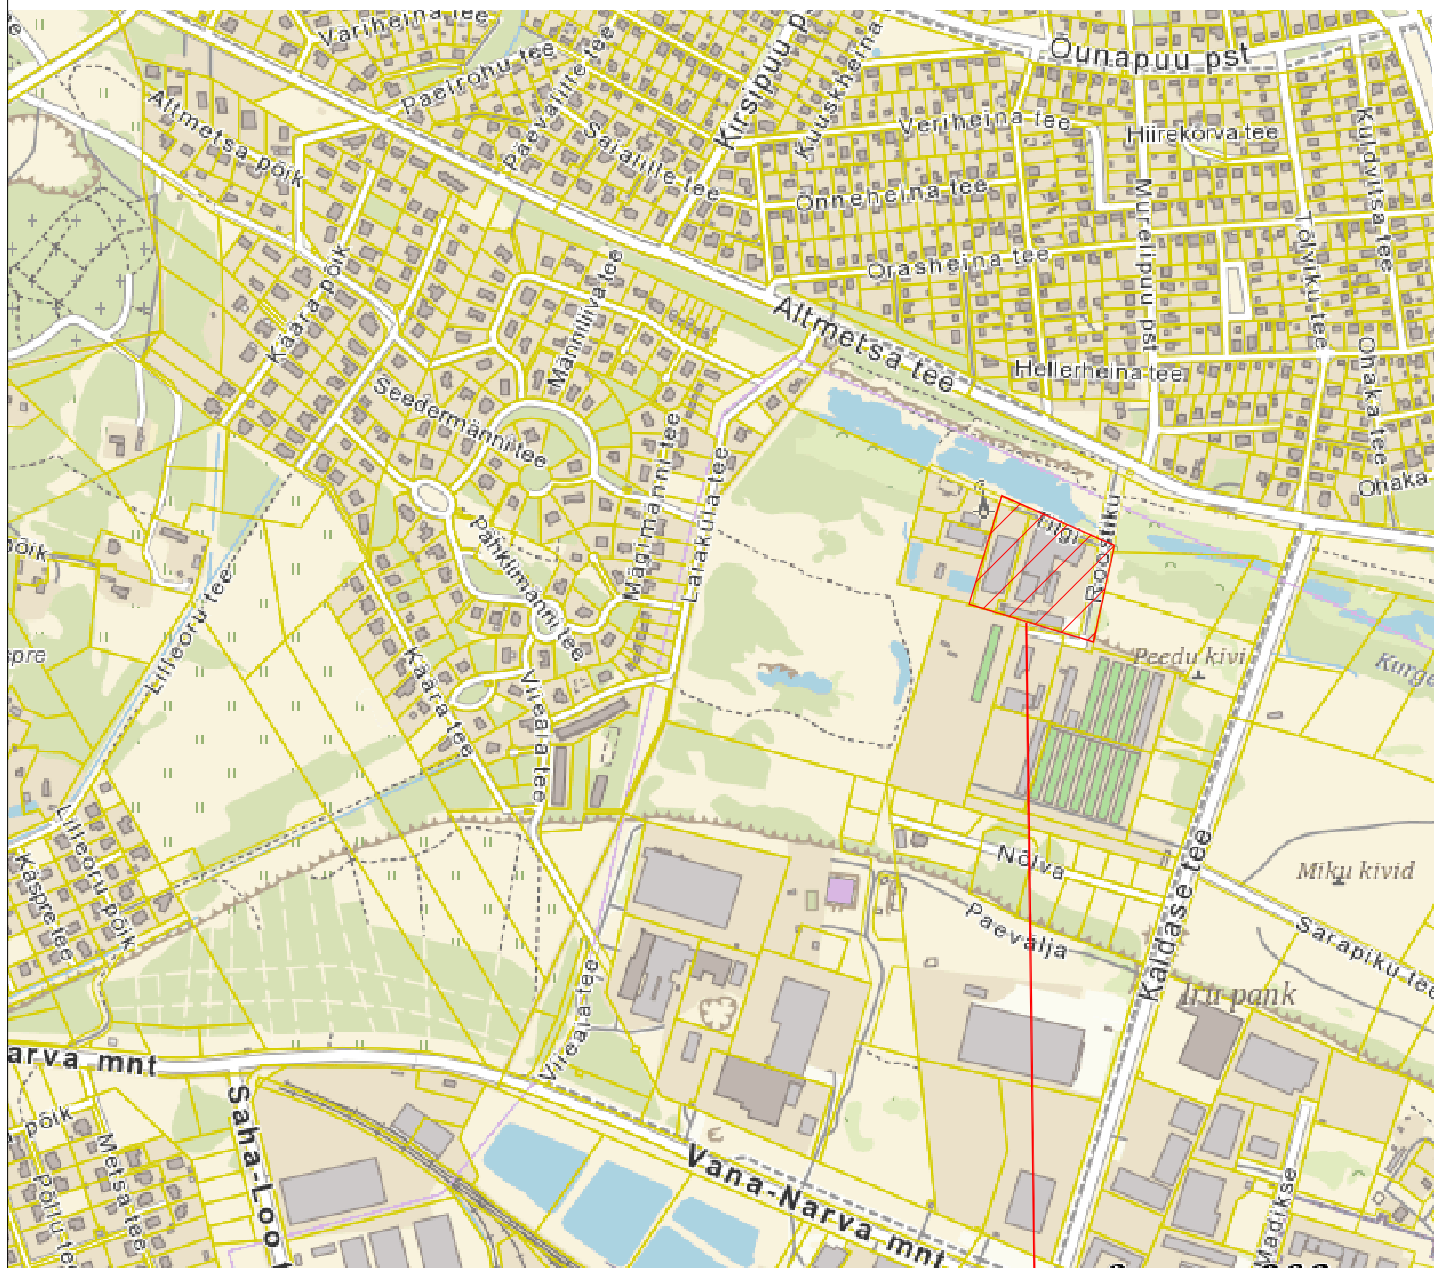

Planeeritav maa-ala 2,4 ha

	SK-STUDIO OÜ Sõstra 6-61 Tallinn, Estonia EEP000011 Reg.nr.11032411, Tel. 372 65 65 892		Tellija: Estplast OÜ	Staadium DP
	V.spets. U.ELMIK Proj. juht R.KURIKS Projekteeris R.KURIKS Kuup. 17.07.2019		Projekti nimetus: Tiigi tn 1 ja 3 kinnistute detailplaneering Maardu linn Asukohaskeem	Leht nr. DP I-1 Töö nr. 0219 Mõõtkava 1:10000
		Dokumendi tähis: 0219 DP I-1		