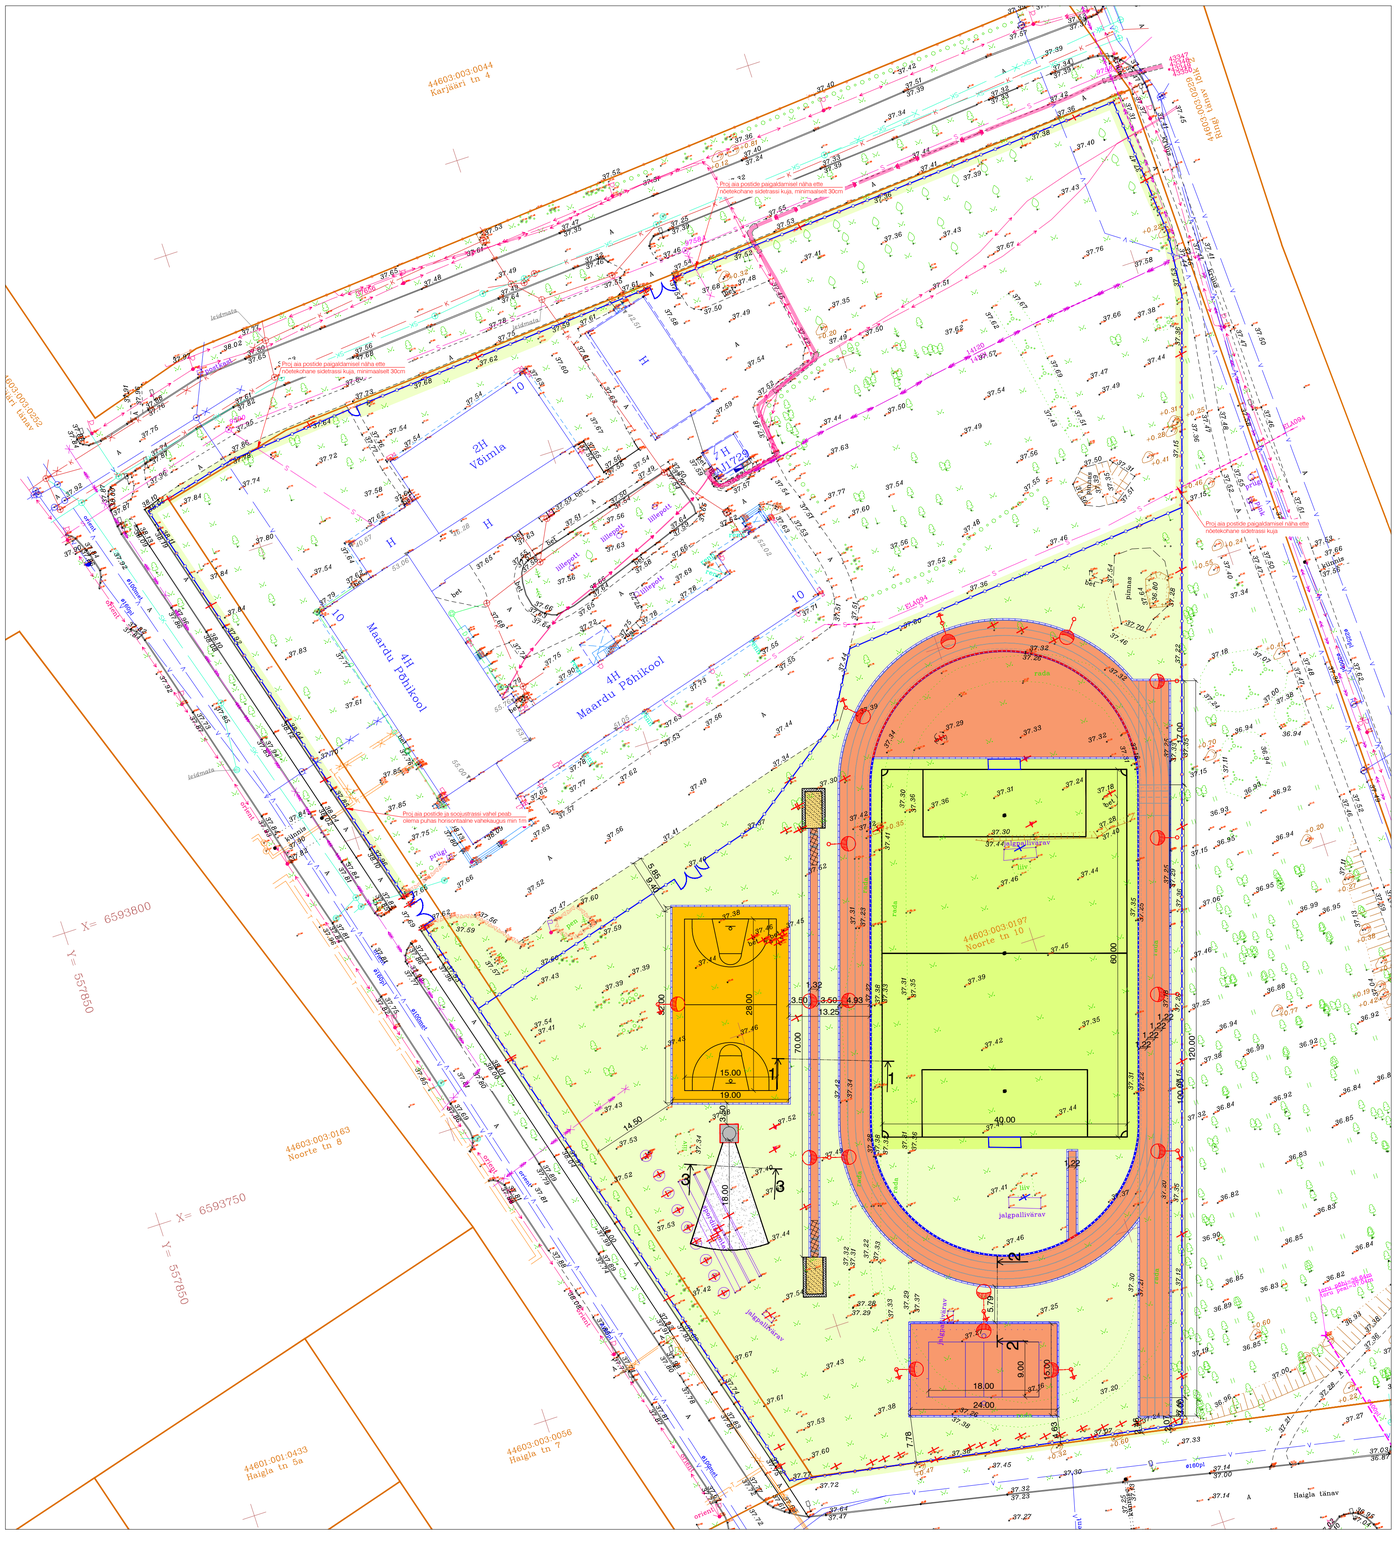

LEPPEMÄRGID

- Kinnistu piir
- Projekteeritud kergejõustiku- ja võrkpalliala tartaankate (tüüp 1)
- Projekteeritud kergejõustikuala tugevdatud tartaankate (tüüp 2)
- Projekteeritud korvpalliväljaku plastkate (tüüp 3)
- Projekteeritud sõelmetest kattega heitesektor (tüüp 4)
- Projekteeritud jalgpalliväljaku murukate (tüüp 5)
- Projekteeritud murukate (tüüp 6)
- Projekteeritud kõnnitee äärekivi (h=0cm)
- Projekteeritud renn koos plastikust kattega (tüüp 1)
- Projekteeritud renn (tüüp 2)
- Projekteeritud piirdeaed (h=1,8m)
- Projekteeritud värav
- Projekteeritud kaugushüppe kast
- Projekteeritud heite/tõuke ring
- Jalgpallivärava uus asukoht
- Likvideeritav objekt
- Teisaldatav objekt
- 37.50 Olemasolev horisontaal
- 37.50 Projekteeritud horisontaal
- Projekteeritud valgusti metallmast

Geoaluse koostaja: Infrada OÜ	Geoaluse töö nr: G20-006	Mõõdistamise aeg: veebruar 2020

viavelo INSENERIBÜROO

TELLIJA: Maardu Põhikool				
PROJEKT: Maardu Põhikooli staadioni rekonstrueerimine				
OBJEKT: Noorte 10, Maardu, Harju maakond				
PROJEKTEERIS: L. Künnapuu	VASTUTAV: R. Mäe	STAADIUM: Põhiprojekt	JOONISE NIMI: Asendiplaan	TÖÖ NR: 0620
		KUUP.: 19-May-20	MÕÕTKAVA: 1:500	JOONISE NR: 4-01
				REV: 0

ViaVelo Inseneribüroo OÜ, reg.kood 11712139, Magasini 29a-18, 10138 Tallinn, Tel: 5712182, info@viavelo.ee, www.viavelo.ee, MTR: EEK001192, EPE001115, ELK000063, EEP003624