


Lõige 1-1

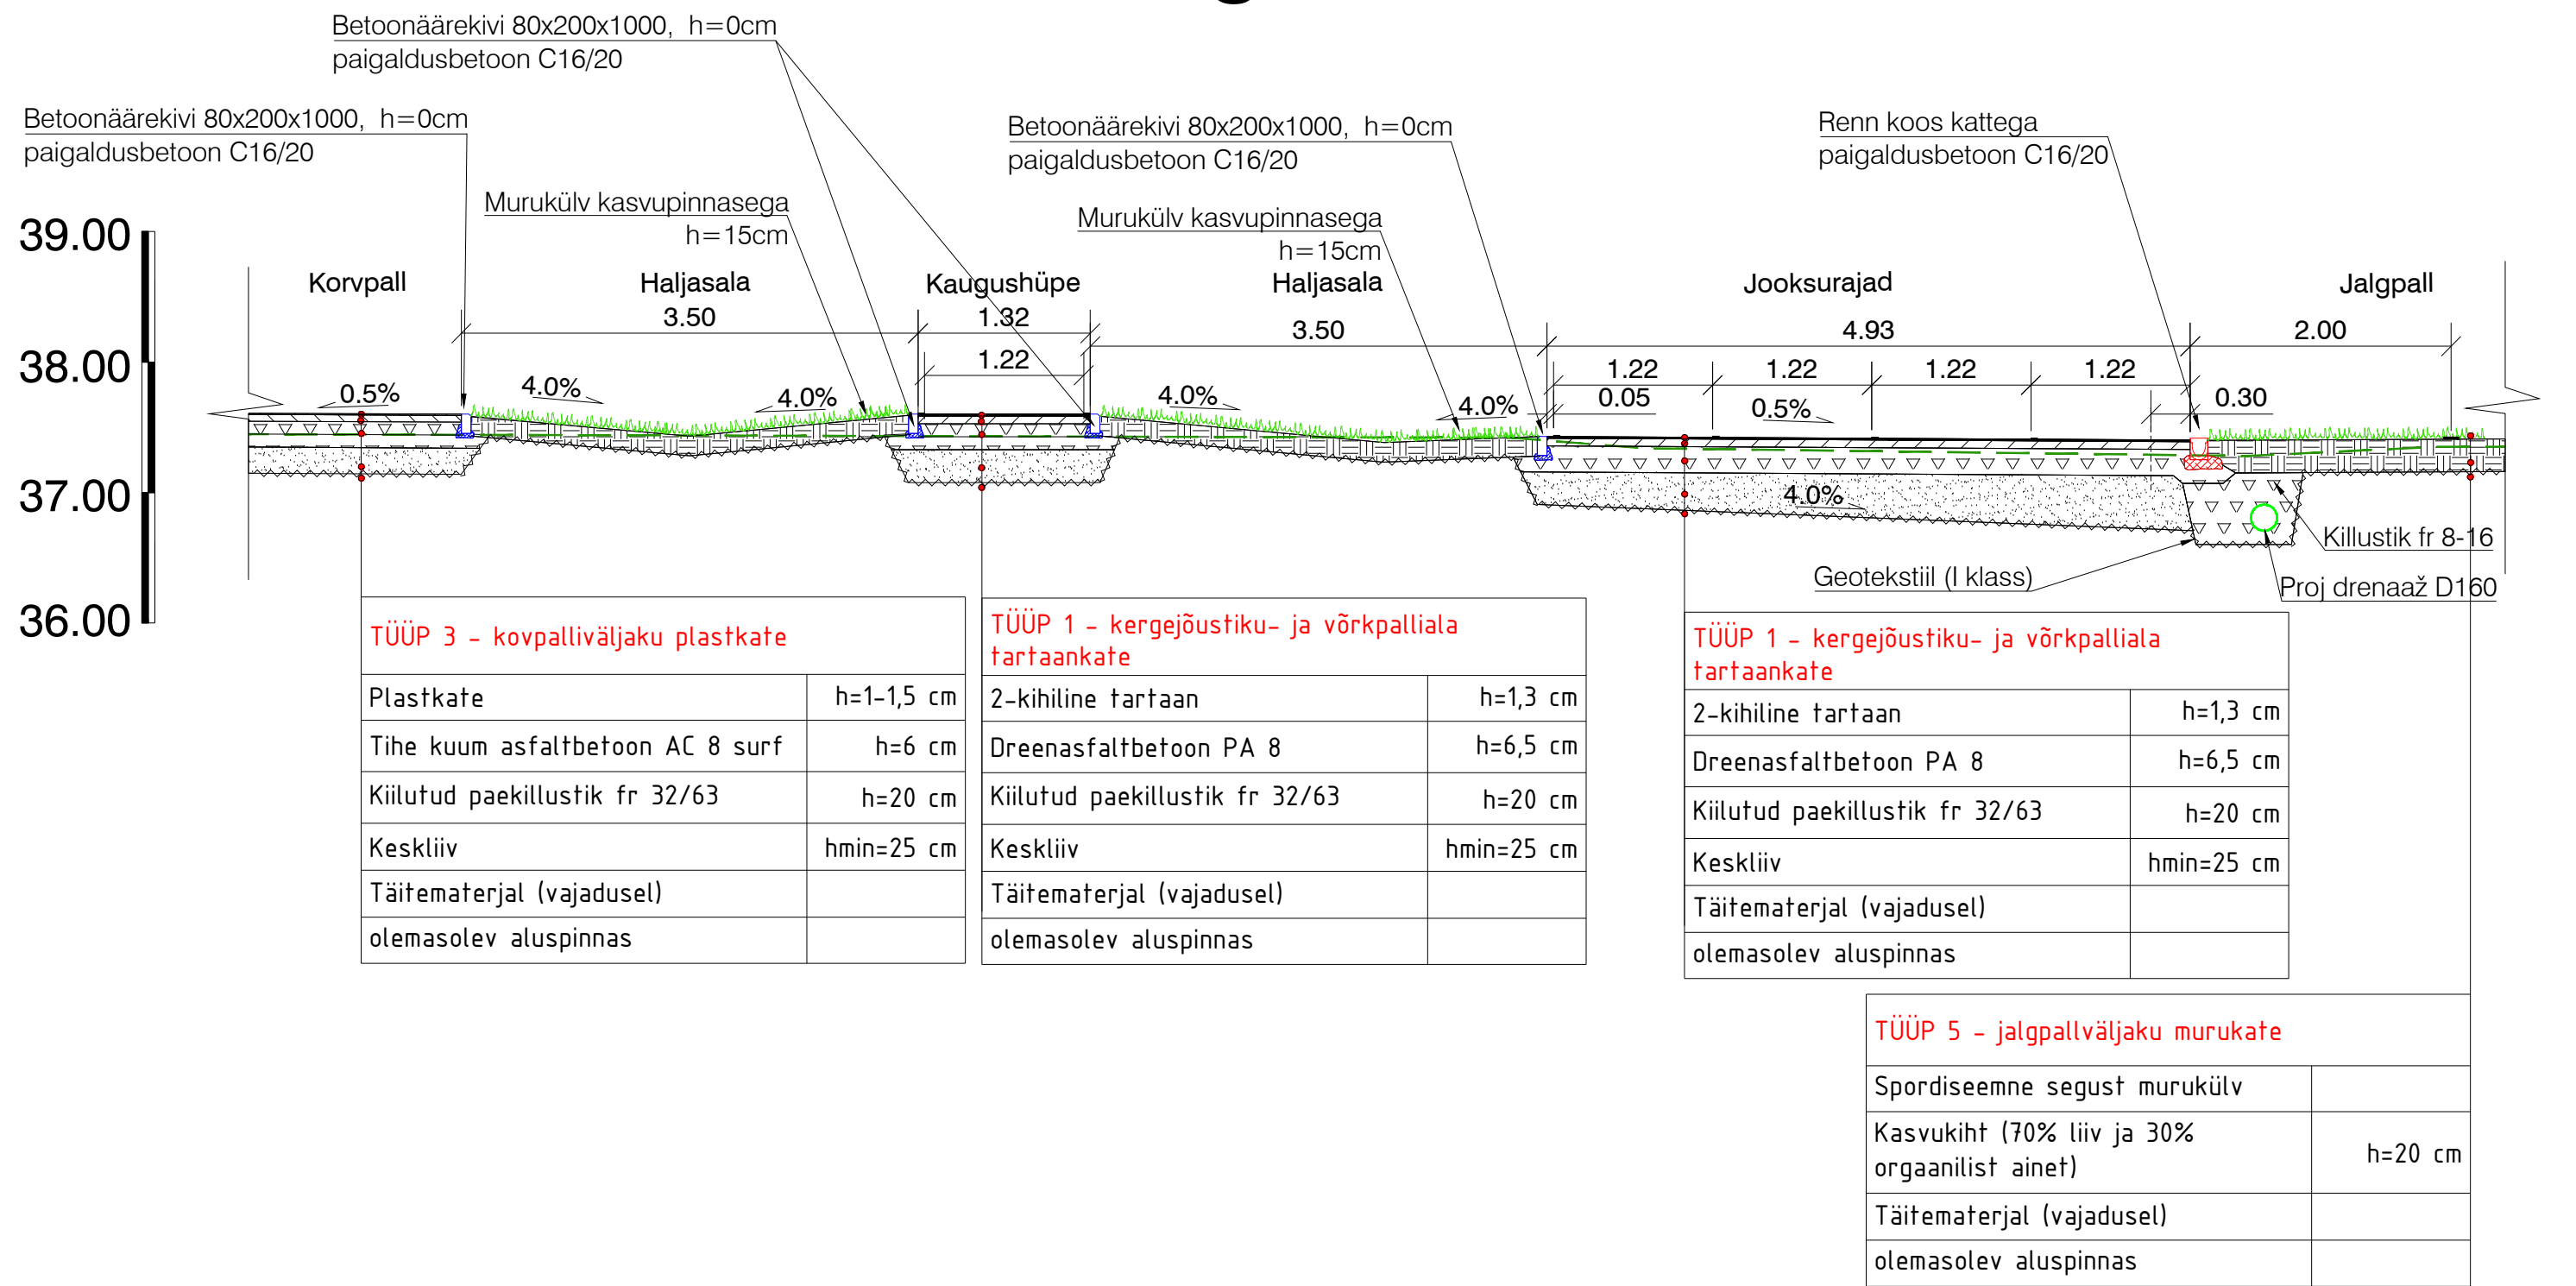

| | | | | | |
|---|------------|--|---------------|------------|-----|
| <div>ViaVelo</div> <div>Inseneribüroo</div> | | TELLIJA Maardu Põhikool | | | |
| | | PROJEKT Maardu Põhikooli staadioni rekonstrueerimine | | | |
| | | OBJEKT Noorte 10, Maardu, Harju maakond | | | |
| PROJEKTEERIS | KONTROLLIS | STAADIUM | JOONISE NIMI | TÖÖ NR | |
| L. Künnapuu | R. Mäe | Põhiprojekt | Ristlõige 1-1 | 0620 | |
| | | KUUP. | MÕÕTKAVA | JOONISE NR | REV |
| | | 22-Apr-20 | 1:50 | 6-01 | 0 |
| ViaVelo Inseneribüroo OÜ; reg.kood 11712139; Magasini 29a-18, 10138 Tallinn; Tel: 5172182, info@viavelo.ee; www.viavelo.ee; MTR: EEK001192; EPE001115; ELK000063; EEP003424 | | | | | |