
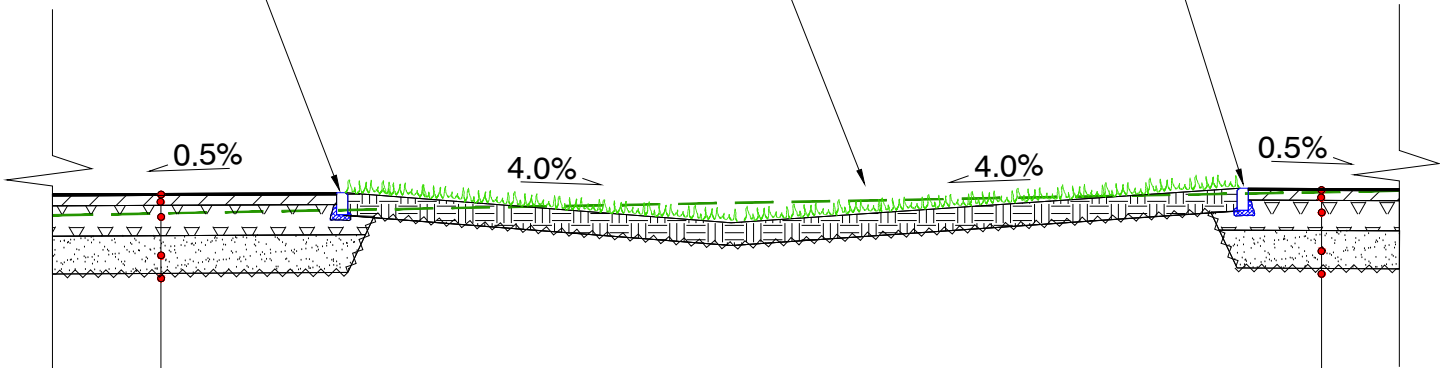


Lõige 2-2

Betoonäärekivi 80x200x1000, h=0cm
paigaldusbetoon C16/20


Betoonäärekivi 80x200x1000, h=0cm
paigaldusbetoon C16/20

Murukülv kasvupinnasega
h=15cm

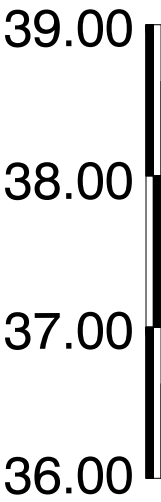

TÜÜP 1 - kergejõustiku- ja võrkpalliala tartaankate	
2-kihiline tartaan	h=1,3 cm
Dreenasfaltbetoon PA 8	h=6,5 cm
Kiilutud paekillustik fr 32/63	h=20 cm
Keskliiv	hmin=25 cm
Täitematerjal (vajadusel)	
olemasolev aluspinnas	

TÜÜP 1 - kergejõustiku- ja võrkpalliala tartaankate	
2-kihiline tartaan	h=1,3 cm
Dreenasfaltbetoon PA 8	h=6,5 cm
Kiilutud paekillustik fr 32/63	h=20 cm
Keskliiv	hmin=25 cm
Täitematerjal (vajadusel)	
olemasolev aluspinnas	

<div>ViaVelo</div> <div>Inseneribüroo</div>		TELLIJA Maardu Põhikool			
		PROJEKT Maardu Põhikooli staadioni rekonstrueerimine			
		OBJEKT Noorte 10, Maardu, Harju maakond			
PROJEKTEERIS	KONTROLLIS	STAADIUM	JOONISE NIMI		TÖÖ NR
L. Künnapuu	R. Mäe	Põhiprojekt	Ristlõige 2–2		0620
		KUUP.	MÕÕTKAVA	JOONISE NR	REV
		22-Apr-20	1:50	6–02	0
ViaVelo Inseneribüroo OÜ; reg.kood 11712139; Magasini 29a-18, 10138 Tallinn; Tel: 5172182, info@viavelo.ee; www.viavelo.ee; MTR: EEK001192; EPE001115; ELK000063; EEP003424					