



Lõige 3-3

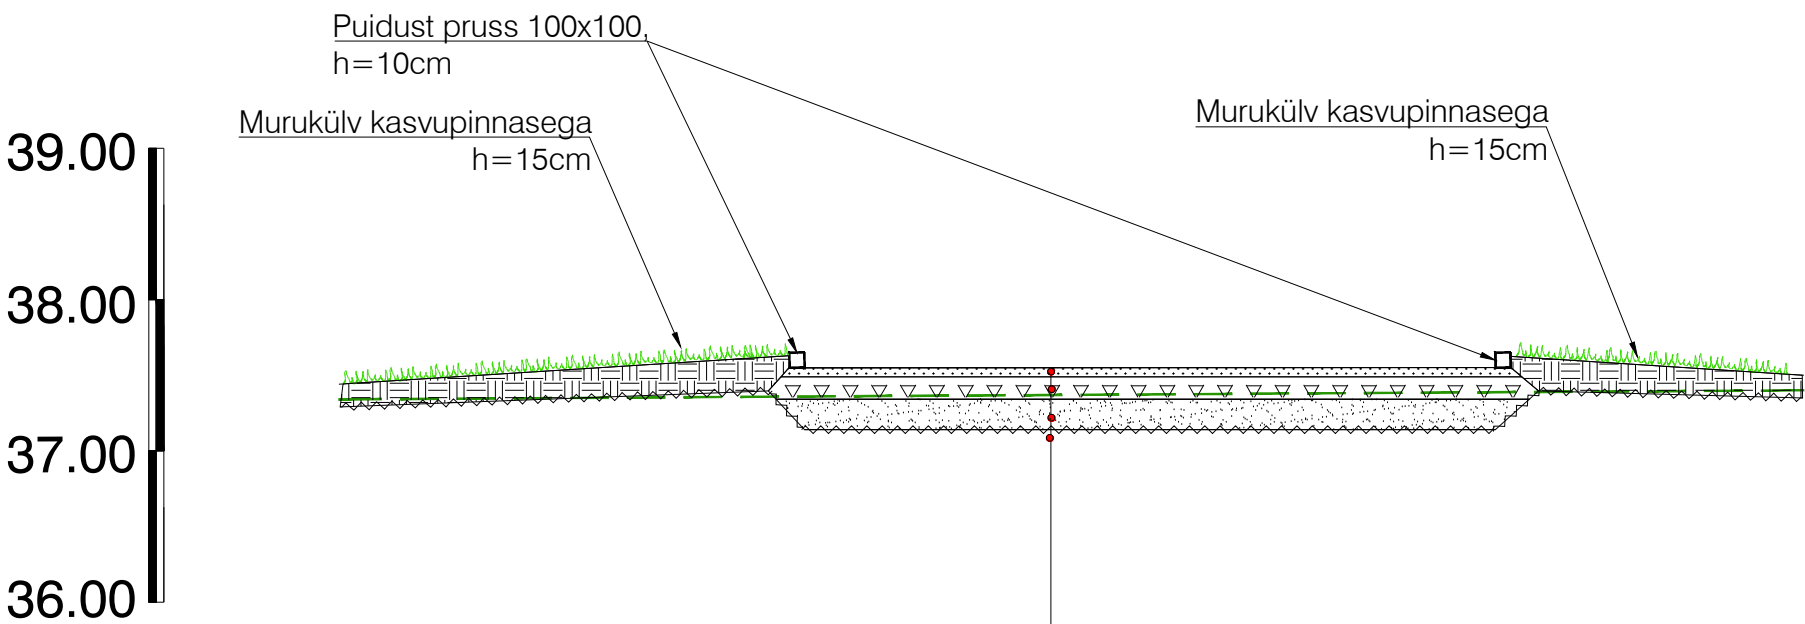

TÜÜP 4 - sõelmetest kattega heitesektor	
graniitsõelmed fr 0/6	h=8 cm
Kiilutud paekillustik fr 16/32	h=15 cm
Keskliiv	hmin=20 cm
Täitematerjal (vajadusel)	
olemasolev aluspinnas	

<div>ViaVelo</div> <div>Inseneribüroo</div>		TELLIJA Maardu Põhikool			
		PROJEKT Maardu Põhikooli staadioni rekonstrueerimine			
		OBJEKT Noorte 10, Maardu, Harju maakond			
PROJEKTEERIS	KONTROLLIS	STAADIUM	JOONISE NIMI		TÖÖ NR
L. Künnapuu	R. Mäe	Põhiprojekt	Ristlõige 3-3		0620
		KUUP.	MÕÕTKAVA	JOONISE NR	REV
		22-Apr-20	1:50	6-03	0
ViaVelo Inseneribüroo OÜ; reg.kood 11712139; Magasini 29a-18, 10138 Tallinn; Tel: 5172182, info@viavelo.ee; www.viavelo.ee; MTR: EEK001192; EPE001115; ELK000063; EEP003424					