



Kaugushüppekast

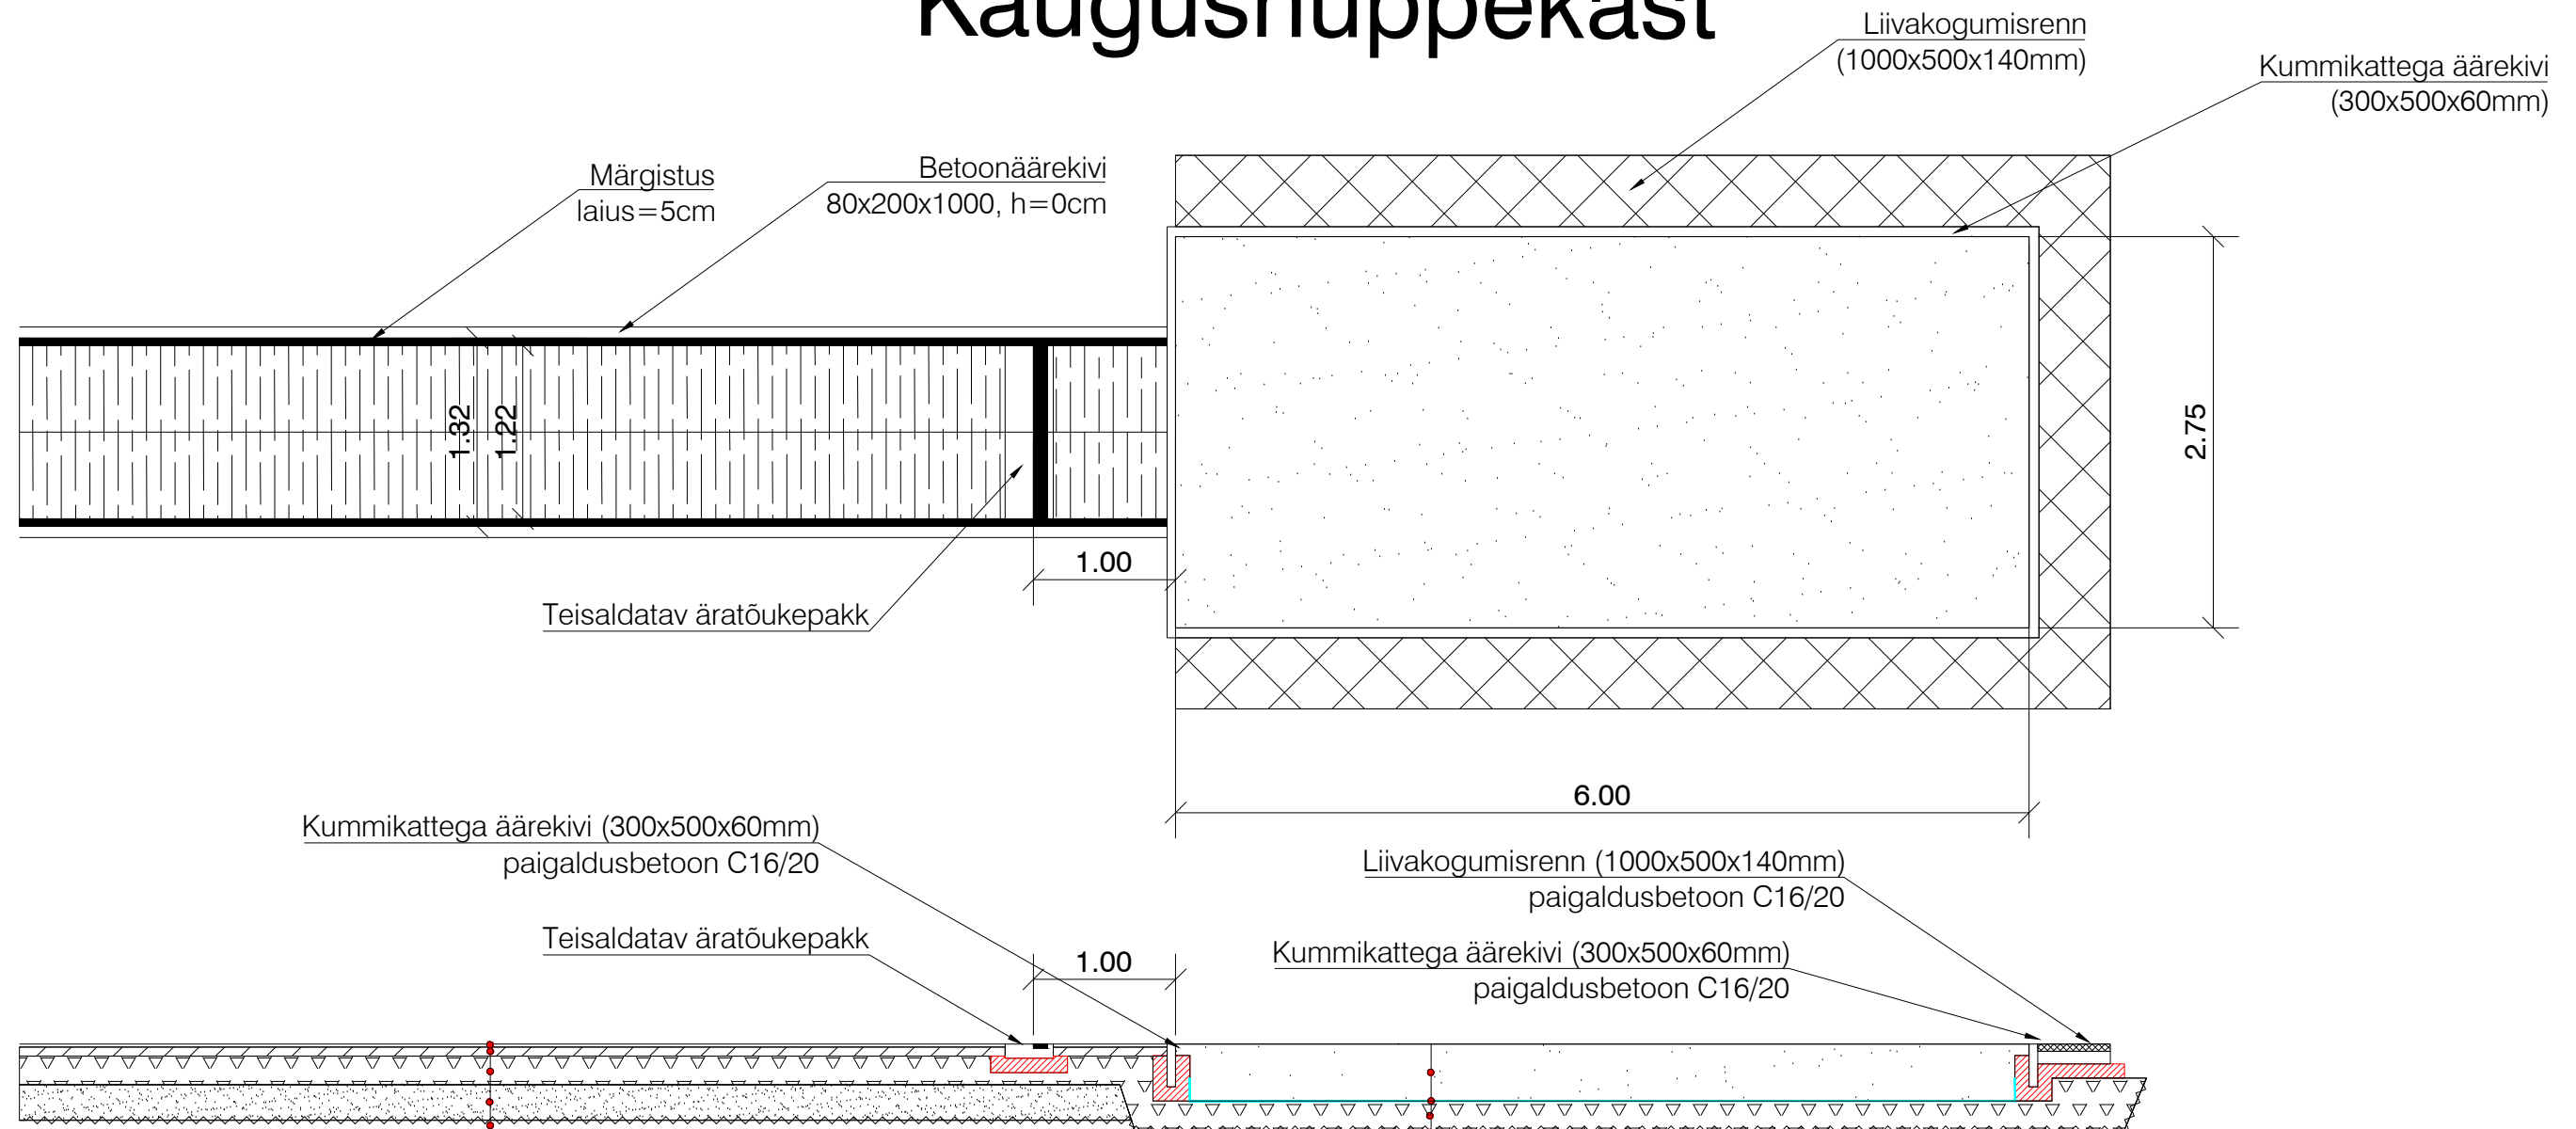

TÜÜP 2 – kergejõustikuala tugevdatud tartaankate	
2-kihiline tartaan	h=2,0 cm
Dreenasfaltbetoon PA 8	h=6,5 cm
Kiilutud paekillustik fr 32/63	h=20 cm
Keskliiv	h _{min} =25 cm
Täitematerjal (vajadusel)	
olemasolev aluspinnas	

Kaugushüppekast	
Liiv	h _{min} =40 cm
Eraldav geotekstiil (III klass)	
Kiilutud paekillustik fr 32/63	h=20 cm
Täitematerjal (vajadusel)	
olemasolev aluspinnas	

<div>ViaVelo</div> <div>Inseneribüro</div> <div></div>		TELLIJA Maardu Põhikool			
		PROJEKT Maardu Põhikooli staadioni rekonstrueerimine			
		OBJEKT Noorte 10, Maardu, Harju maakond			
PROJEKTEERIS	KONTROLLIS	STAADIUM	Joonise nimi		Töö nr
L. Künnapu	R. Mäe	Põhiprojekt	Kaugushüppesektori tüüpjoonis		0620
		KUUP.	MÕÕTKAVA	Joonise nr	REV
		22-Apr-20	1:50	7-01	0

ViaVelo Inseneribüroo OÜ: reg.kood 11712139; Magasini 29a-18, 10138 Tallinn; Tel: 5172182, info@viavelo.ee; www.viavelo.ee; MTR: EEK001192; EPE001115; ELK000063; EEP003424