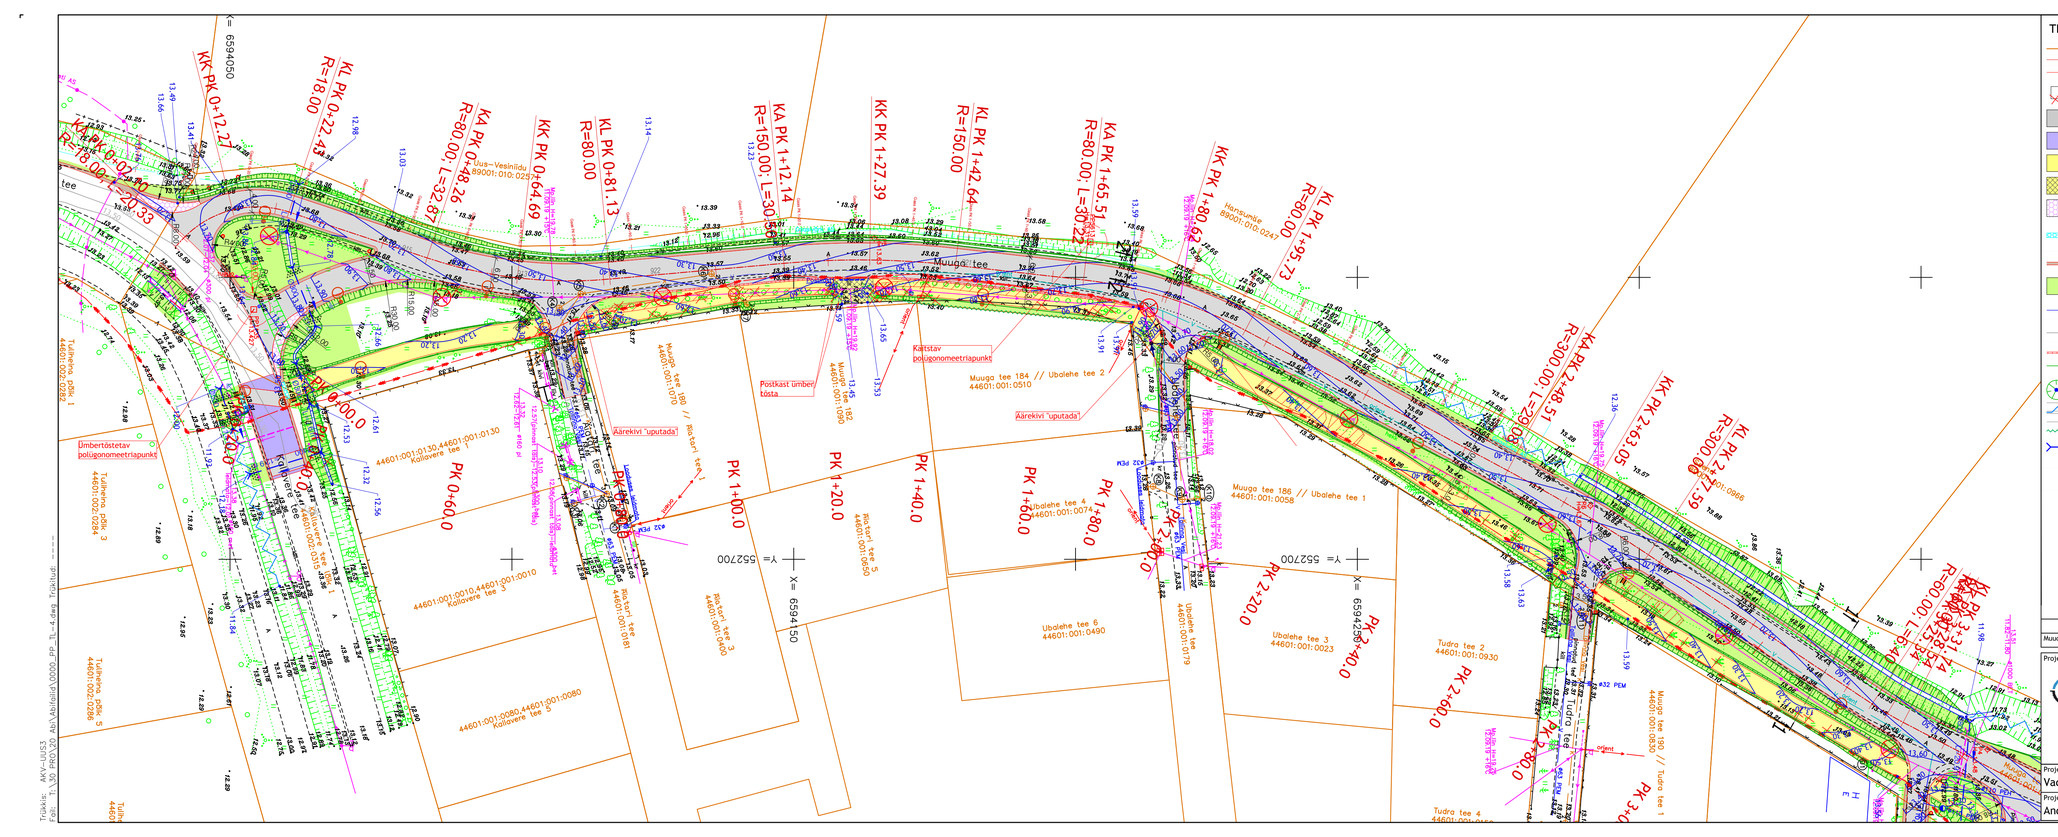

TINGMÄRGID: OSA-1 Tee, liiklus ja teerajatised

- Kinnistu piir
- Projekteeritud tee telgjoon
- Projekteeritud teeservajooned
- Likvideeritavad objektid
- Projekteeritud sõidutee kahekihiline ab-katend 'Tüüp 1.1'
- Projekteeritud sõidutee ab-ülekate 'Tüüp 1.2'
- Projekteeritud könnitee ab-katend 'Tüüp 2.1'
- Projekteeritud könnitee ab-katend 'Tüüp 2.2'
- Projekteeritud graniitkividest katend 'Tüüp 3'
- Projekteeritud tekstuurplaatidest kivisillutis ülekäiguradade ees
- Projekteeritud tugipeenar 'Tüüp 4'
- Projekteeritud haljasalade murukatte taastamine
- 5.90 Projekteeritud horisontaal
- 5.90 Olemasolev horisontaal
- Projekteeritud sõidutee äärekivi 150x300 (h=12 cm)
- Projekteeritud murunõlv
- Projekteeritud kraav põhja kõrgusarvuga
- Projekteeritud olemasoleva kraavi puhastamine
- Projekteeritud piire ümber tõstmine
- Projekteeritud truup
- Projekteeritud liiklusmärgi post
- Proj. kindlustamine munakivi laotisega

OSA 2 Tänavavalgustus

- Proj. tänavavalgustuse mast 10m
- Proj. könnitee valgustuse mast 6m
- Proj. ülekäiguraja valgustuse mast 6m
- Ümbertõstetav mast
- Proj. tugi
- Proj. masti maandus
- Demonteeritav mast

Muudatuse nr	Kuupäev	Projekteerija	Vastutav spetsialist	Selgitus

Projekteerija: Keskkonnaprojekt ENGINEERING & CONSULTATIONS OÜ KESKKONNAPROJEKT A: Ringtee 12, 51013 Tartu T: +372 7305 060 E: kp@keskkonnaprojekt.ee MTR reg nr EP10769210-0001		Töö nimetus: Muuga tee (lõigus Kallavere tee - Maardu linna piir) rekonstrueerimine OSA-1 Tee, liiklus ja teerajatised	Töö tellija: Maardu Linnavalitsus
		Joonise nimetus: Vertikaalplaneering	Töö väljaandmise aeg: 06.12.2019
			Joonise digiaadress: 2102_TP_TL-4.dwg
Projektijuht: Vadim Mahkats	Allkiri: /allkirjastatud digitaalselt/	Objekti aadress: Muuga tee, Maardu linn, Harju maakond	Projekti staadium: TP; Töö number: 2102
Projekteeris: Andrei Bogdanov	Allkiri: /allkirjastatud digitaalselt/		Mõõtkava: 1:500; Joonise number: TL-4-03-01

Töökaust: _MKM-LIIKLUS
Fail: TL_50_PROJ.2D_Asi\Vabfailid\0000_PP_TL-4.dwg Trükitudi: ---