



1 Vaade NE (Tänavalt)
1 : 100



2 Vaade SE (A - J)
1 : 100

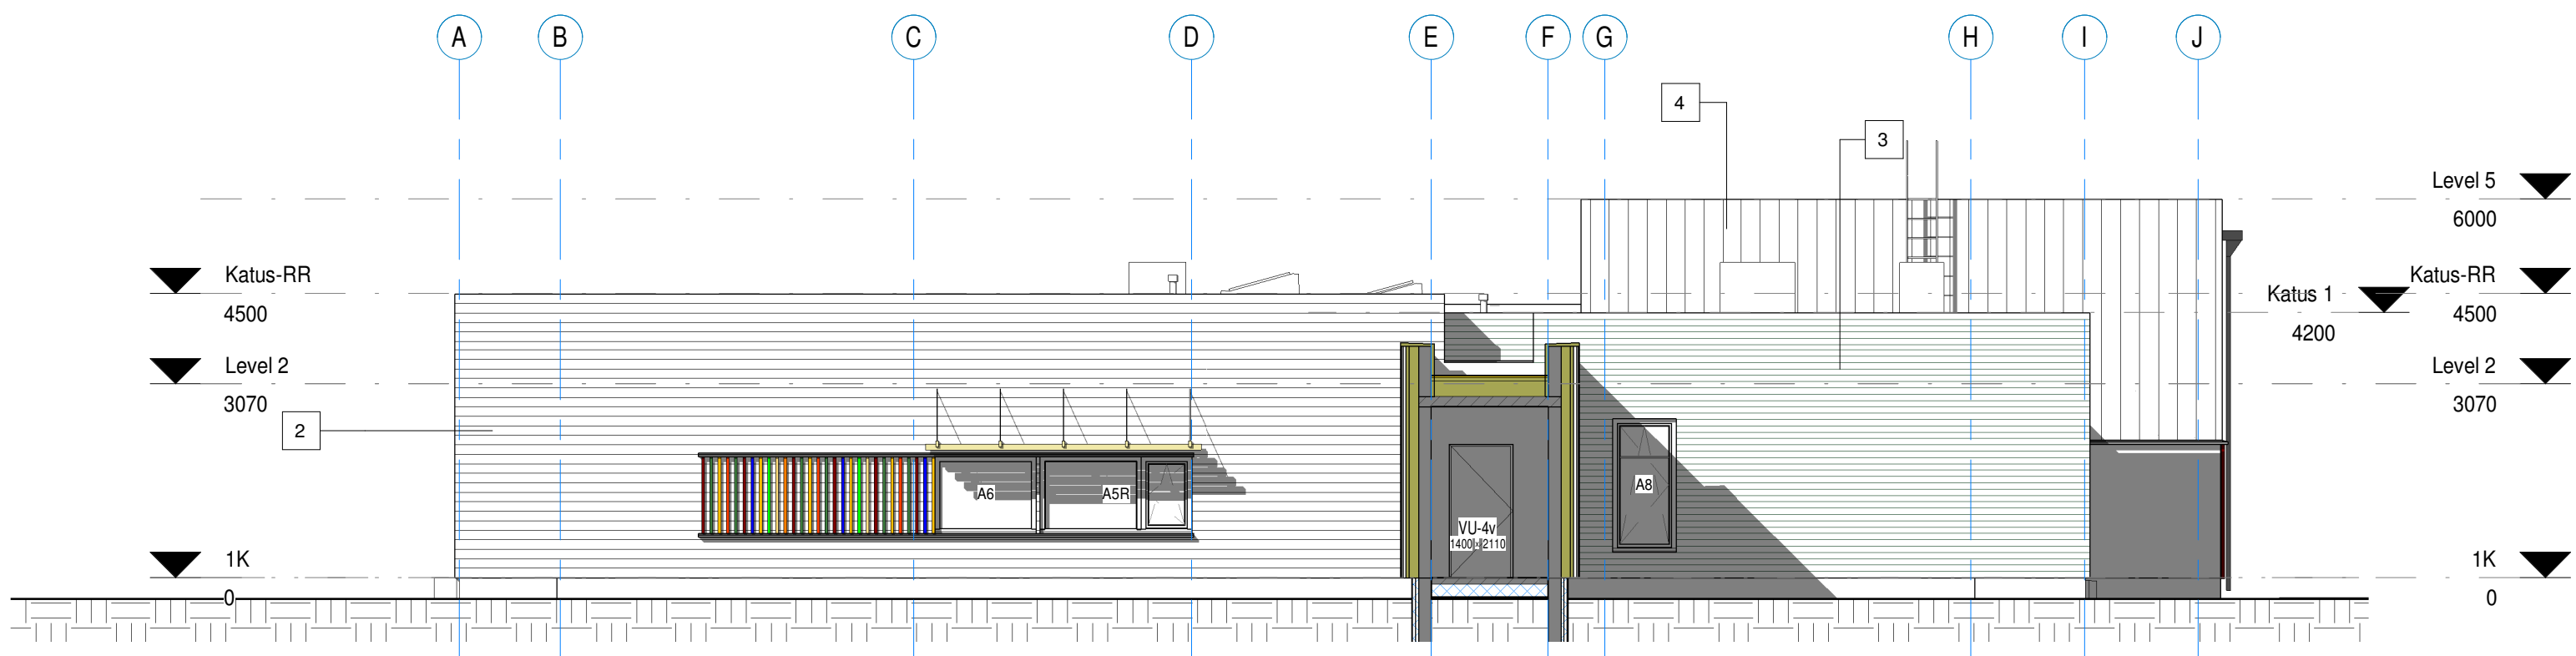

3 Vaade SW (Rühmaruumid)
1 : 100

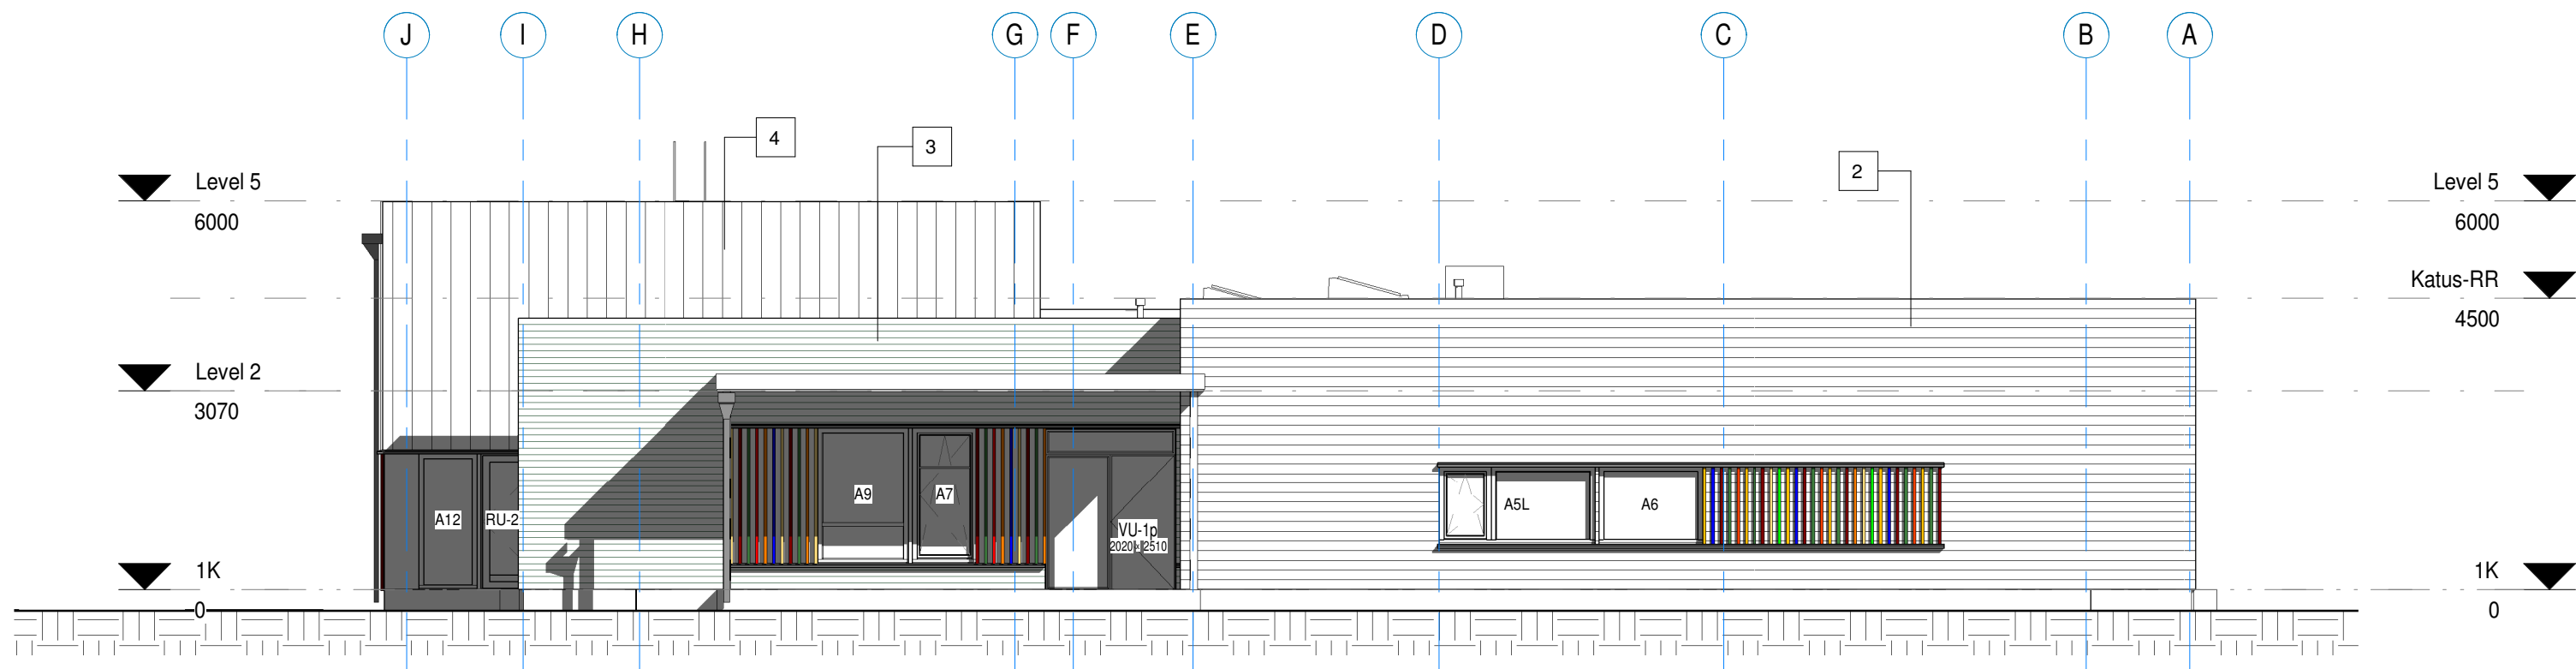

4 Vaade NW (J - A)
1 : 100

VÄLISVIIMISTLUS

- SOKKEL. KROHV. BETOONIHALL (RAL 7030)
- SEIN. HORIZONTAALNE LAUDIS UYV 220x33
PUIDUVÄRV. HELEBEEŽ. TEKNOS T7092
- SEIN. HORIZONTAALNE LAUDIS. UYV 220x33
PUIDUVÄRV. SINAKASROHELINE. TEKNOS T7028
- SEIN. VERTIKAALNE LAUDIS UYS 120x21
PUIDUVÄRV. HELEBEEŽ. TEKNOS T7092
- SEIN. VERTIKAALSED RIBID 45x45
PUIDUVÄRV. POOLLÄBIPAISTEV. ERINEVAD TOONID (VT. JOON...)
ALUMINE LAUD HS4K 140x21. TUMEHALL TEKNOS T7042
- KATUS. BITUUMEN RULLMATERJAL (SBS)
TUMEHALLI KIVIPURUGA KAETUD KUMMIBITUUMENRULLMATERJAL
- PARAPETT. PLEKK. GRAFIITHALL. RAL 7024 (RANNILA RR23)
- VIHMAVEESÜSTEEMID. GRAFIITHALL. RAL 7024 (RANNILA RR23)
- RÄÄSTAD. HORIZONTAALNE PIND: LAUDIS SH PUIDUVÄRV. T7092
- AKNAD. VÄLJAST: GRAFIITHALL. RAL 7024. SEEST: VALGE
METALL- JA PUITUKSED. VT. USTESPETS
- VÄLISUKSED: PEAKUS TUMEHALLI METALLRAAMIGA
RÜHMARUUMIDE UKSED JA UKSELAIEND - RAL 3004 (PURPURPUNANE)
- TERRASSILAUDIS, SÜGAVIMMUTATUD TERRASSILAUAD, ÕLITATUD TOON ...

Rev. Nr.	Rev. Tähtis	Muudatus	Nimi	Rev. kuupäev
Tellijä	Maardu LV	Töö nr.	K308.000.2019	
Aadress	Maardu linn, Ploomipuu pst 52/54	Staadium	Põhiprojekt	
Projekt	MUUGA LASTEAE 2	Mööbikava	1 : 100	
Joonis	Vaated		Joonise nr	AR-103
Projekti autor	J. Klmask	Kuupäev	16/12/2019	
Joonestaj	..	Projekti osa	AE	
Konsultant	L Almann			