


D:_PROJEKTID\Projektid_2019\K308-000-2019_Mul.a2\K308-PP\K308-AR-Arhiitektuur\Muuga LA2(2019-12-02)\PP.rvt

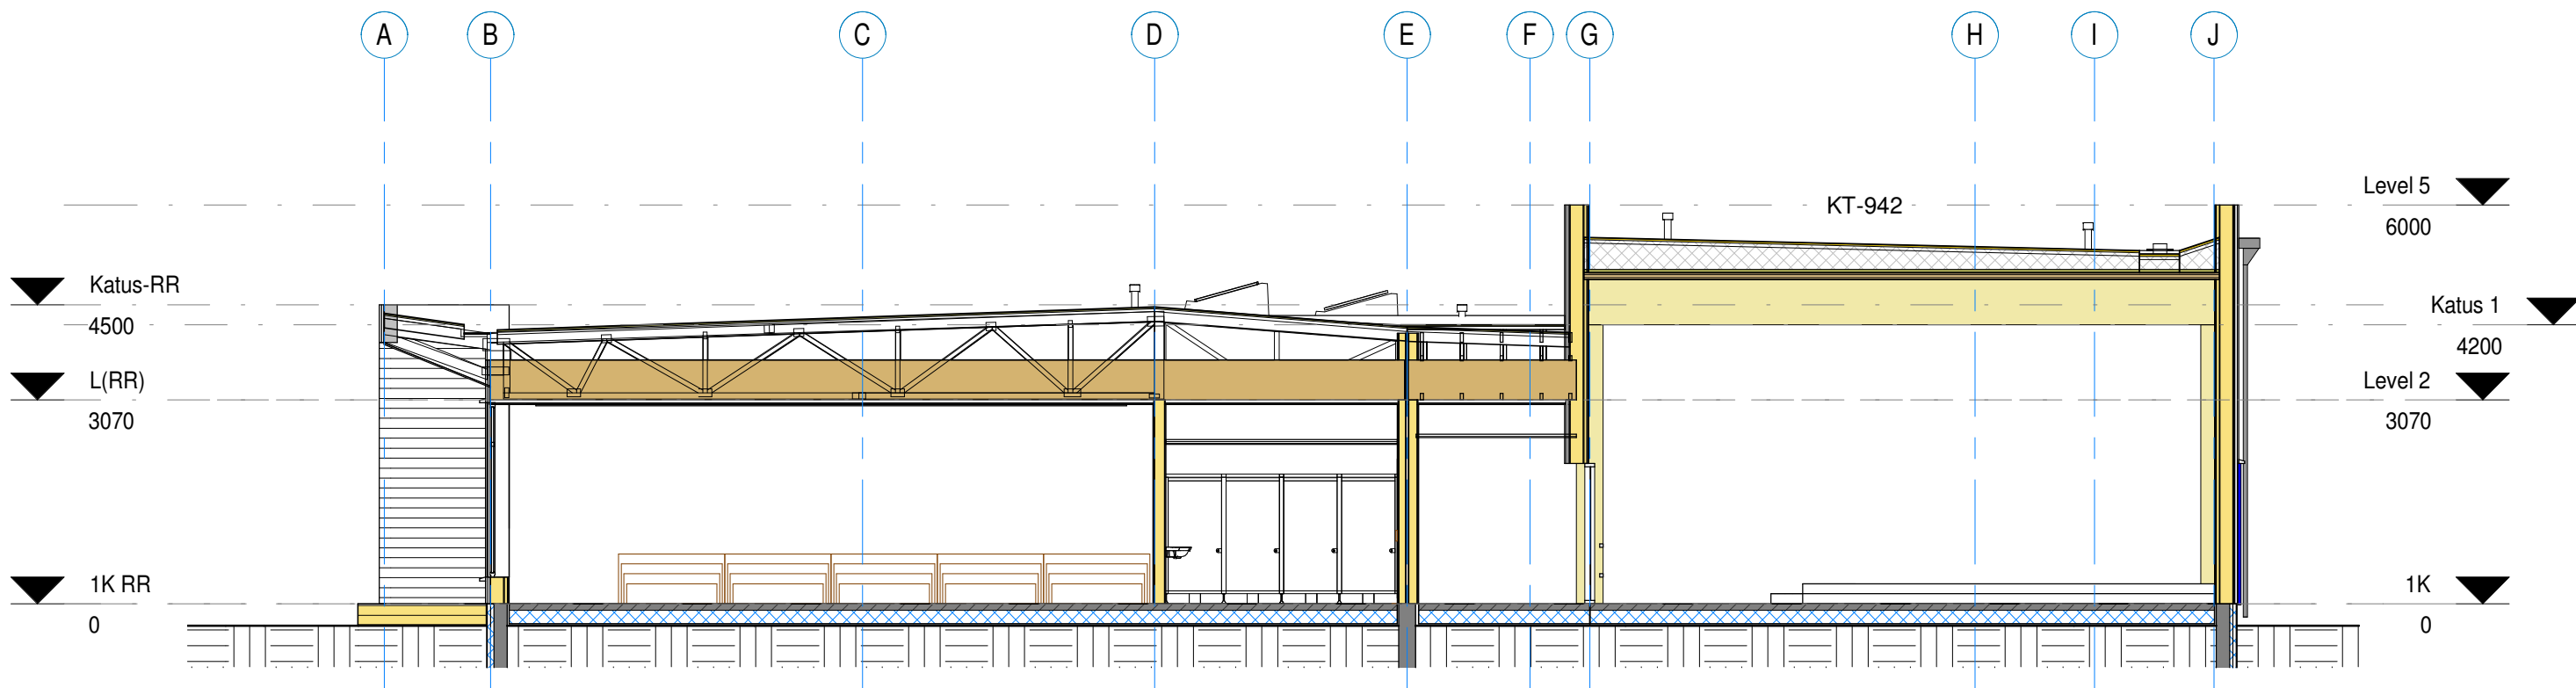

1 S3
1 : 100

Rev. Nr.	Rev. Tähis	Muudatus	Nimi	Rev. kuupäev
Tellija	Maardu LV		Töö nr.	K308.000.2019
Aadress	Maardu linn. Ploomipuu pst 52/54		Staadium	Põhiprojekt
Projekt	MUUGA LASTEAED 2		Möötkava	1 : 100
Joonis	Lõige S3		Joonise nr	AR-106
Projekti autor	J. Kliimask		Kuupäev	16/12/2019
Joonestab	-		Projekti osa	AE
Konsultant	I. Allmann			

Arhitektuuribüroo

Arhitektuuribüroo PLUS OÜ
reg. nr. EP10905146 Põhikm 141
telefon +372 689 0625 e-post mail@plus.ee