




D:_PROJEKTID\Projekti_2019\K308-000-2019_MuLa2\K308-PP\K308-AR-Arhiitektuur\Muuga_LA2\2019-12-02\PP.rvt

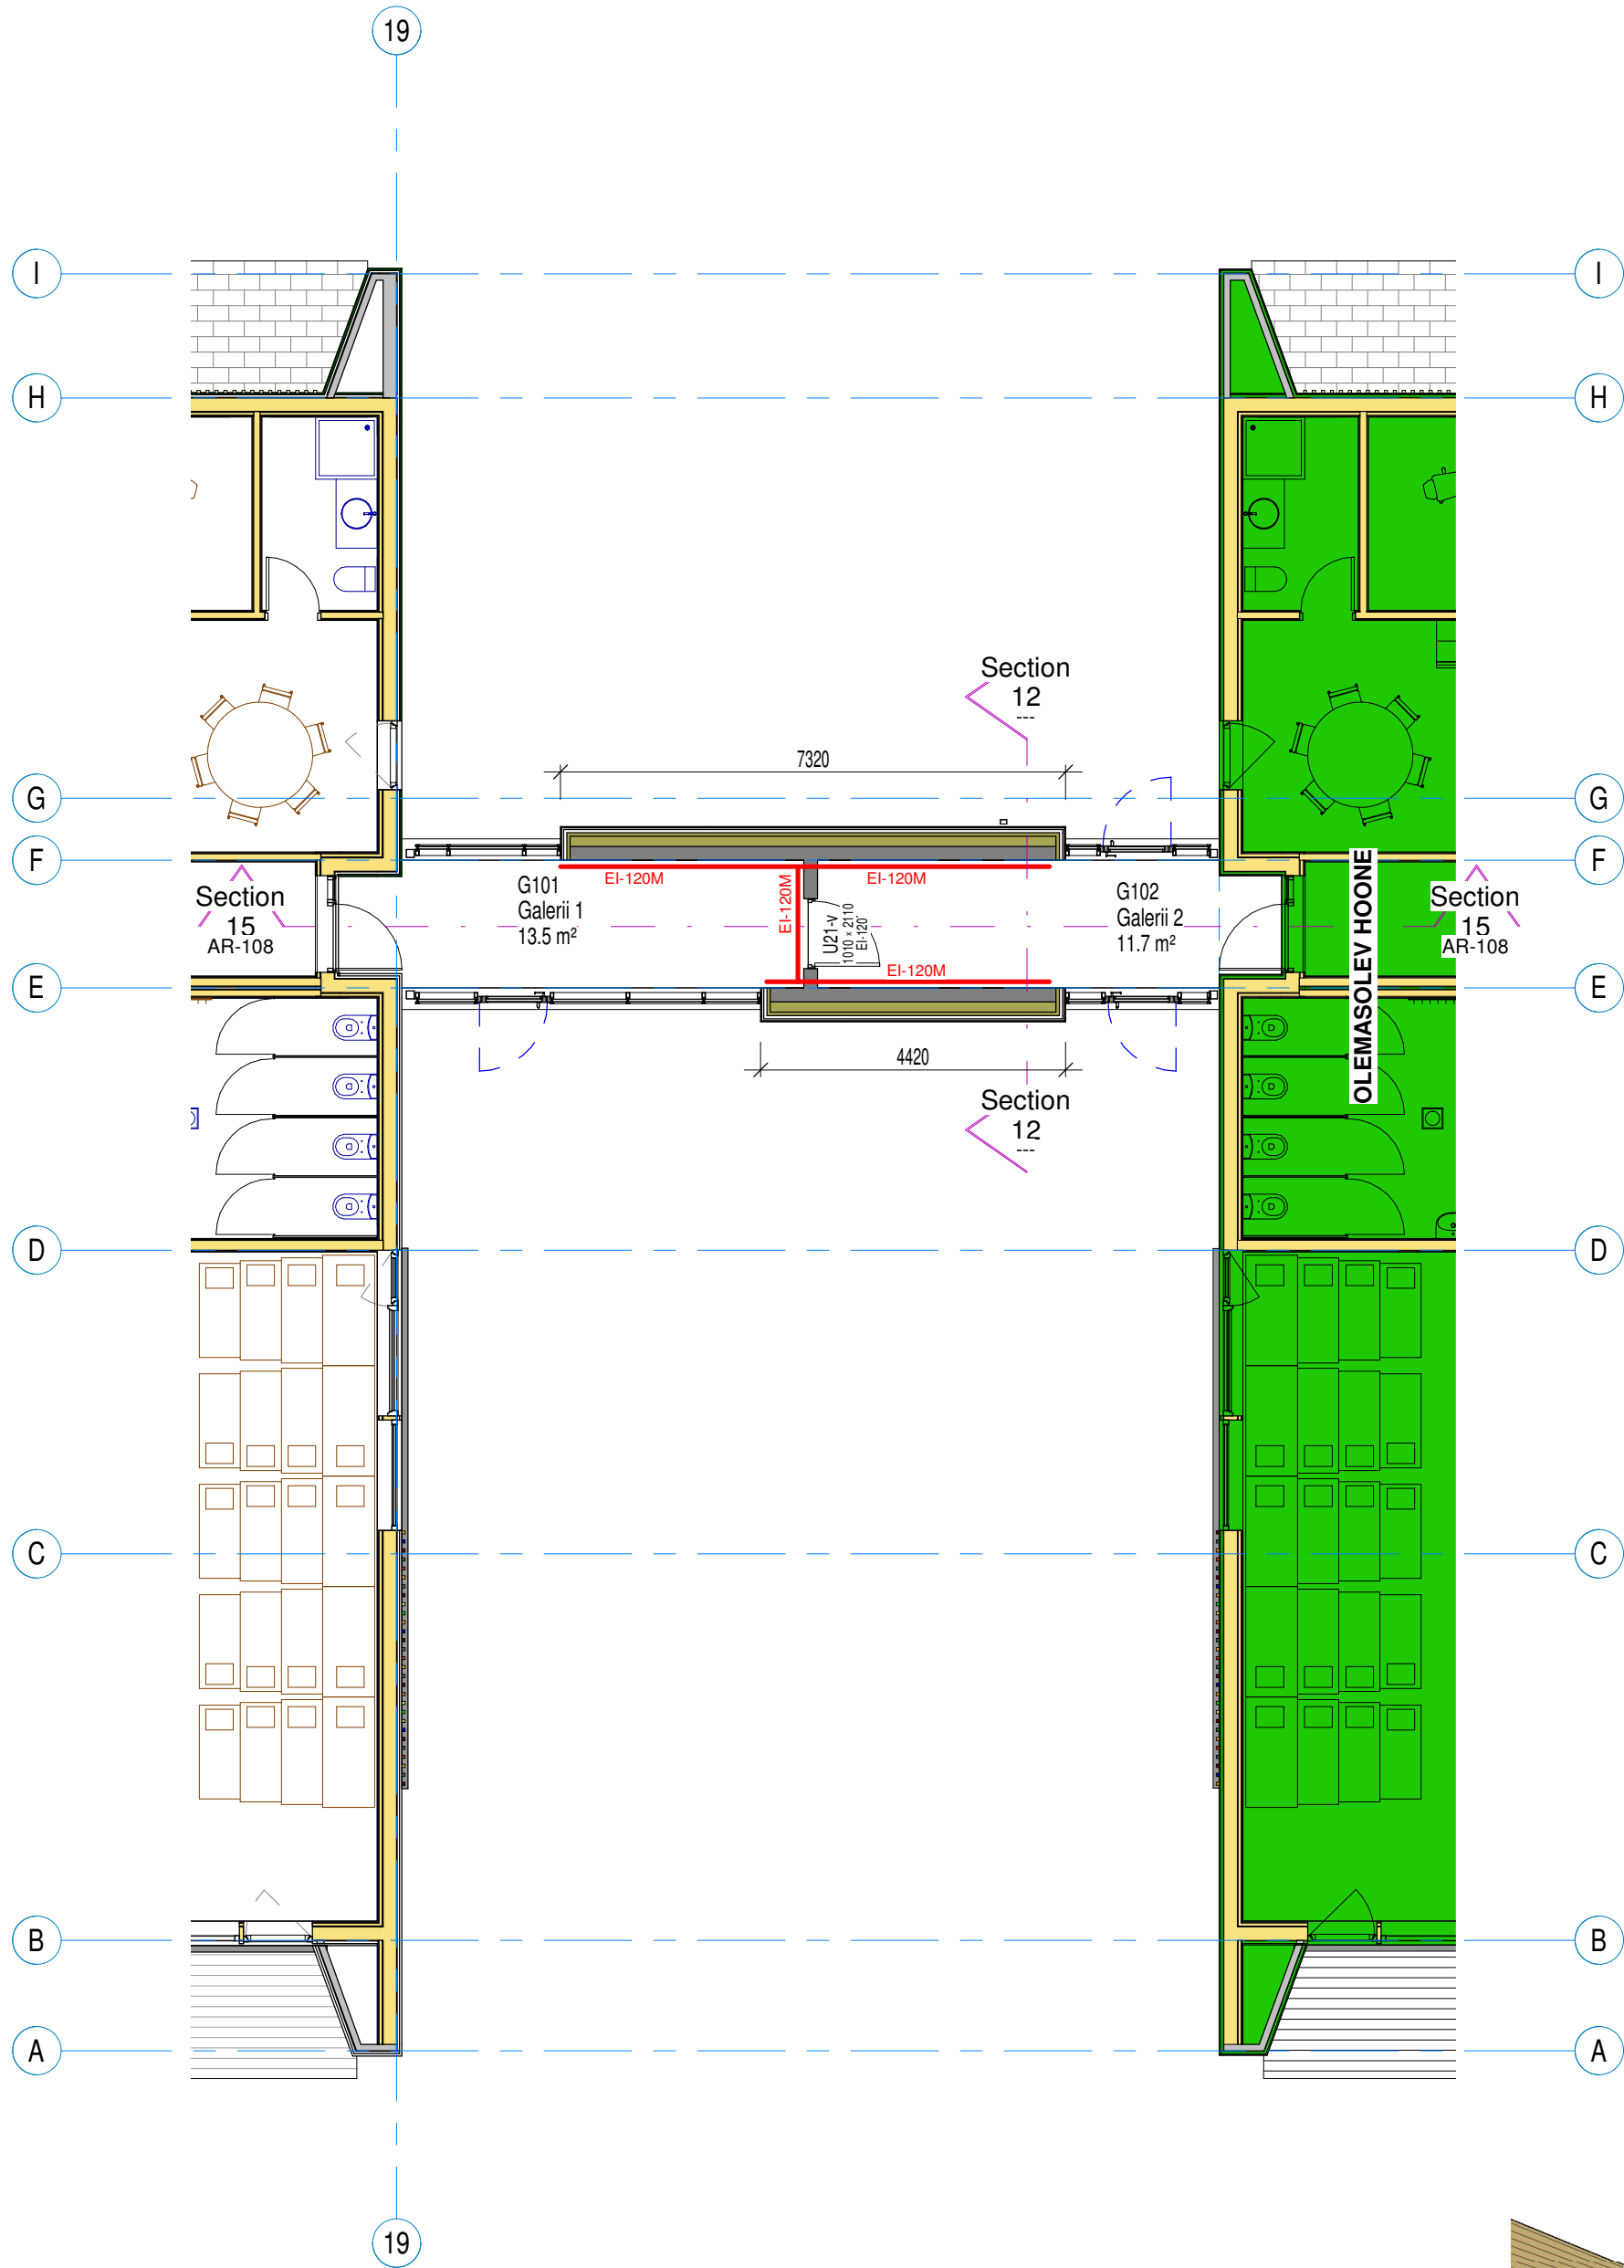


1 1K plan PP galerii
1 : 100

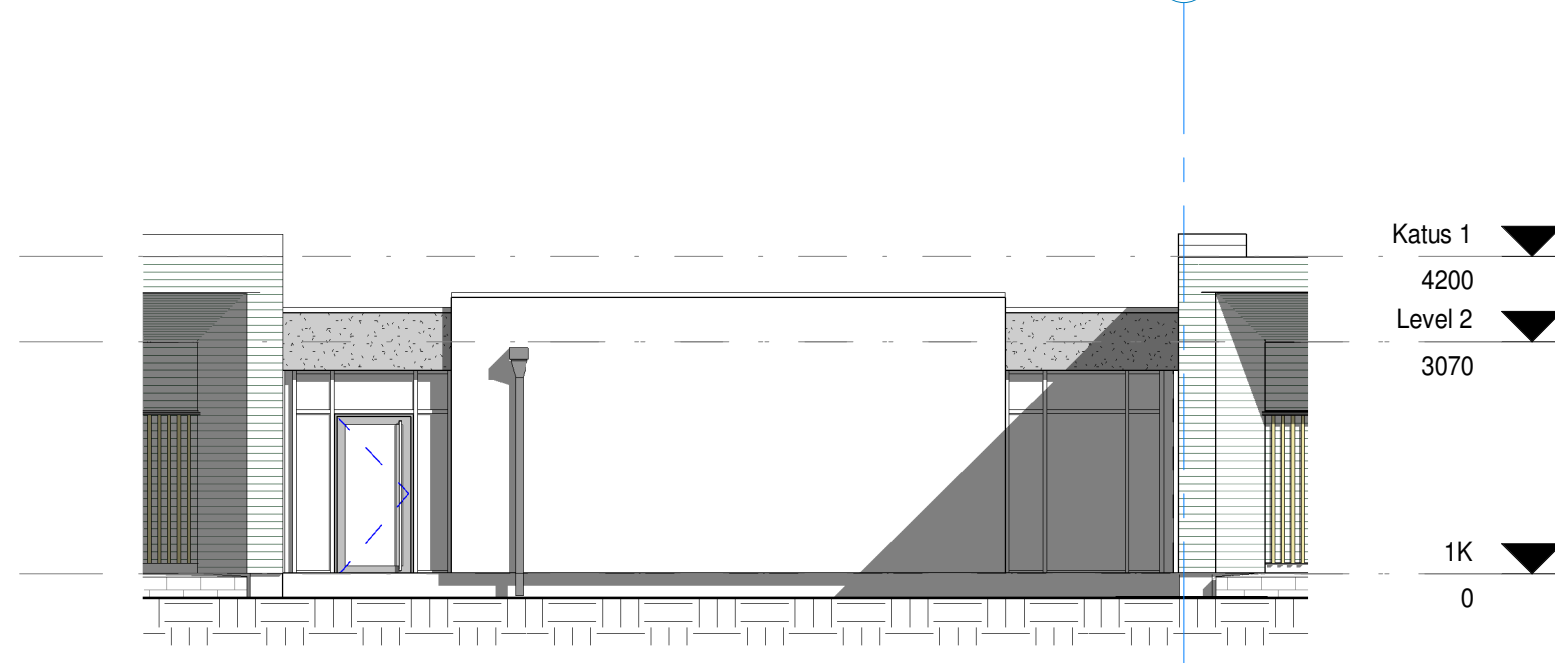

2 Galerii vaade tänavalt
1 : 100

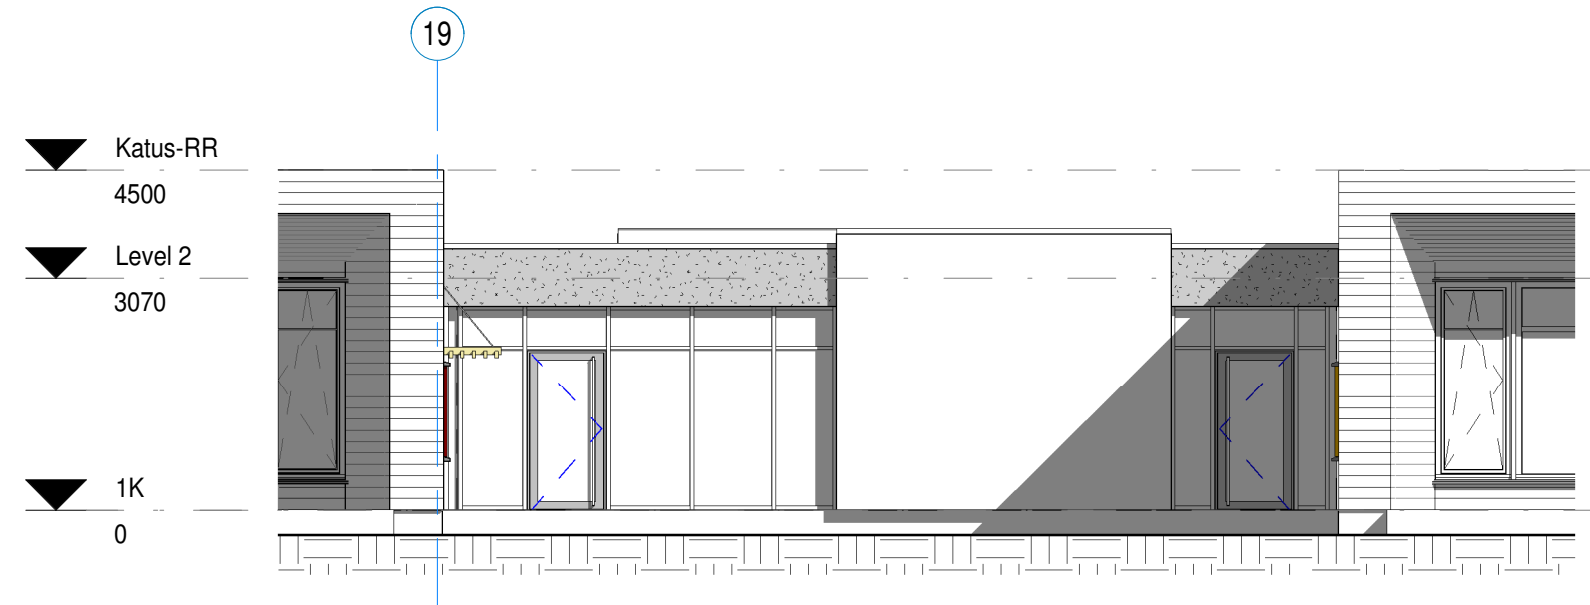

3 Galerii vaade SW
1 : 100

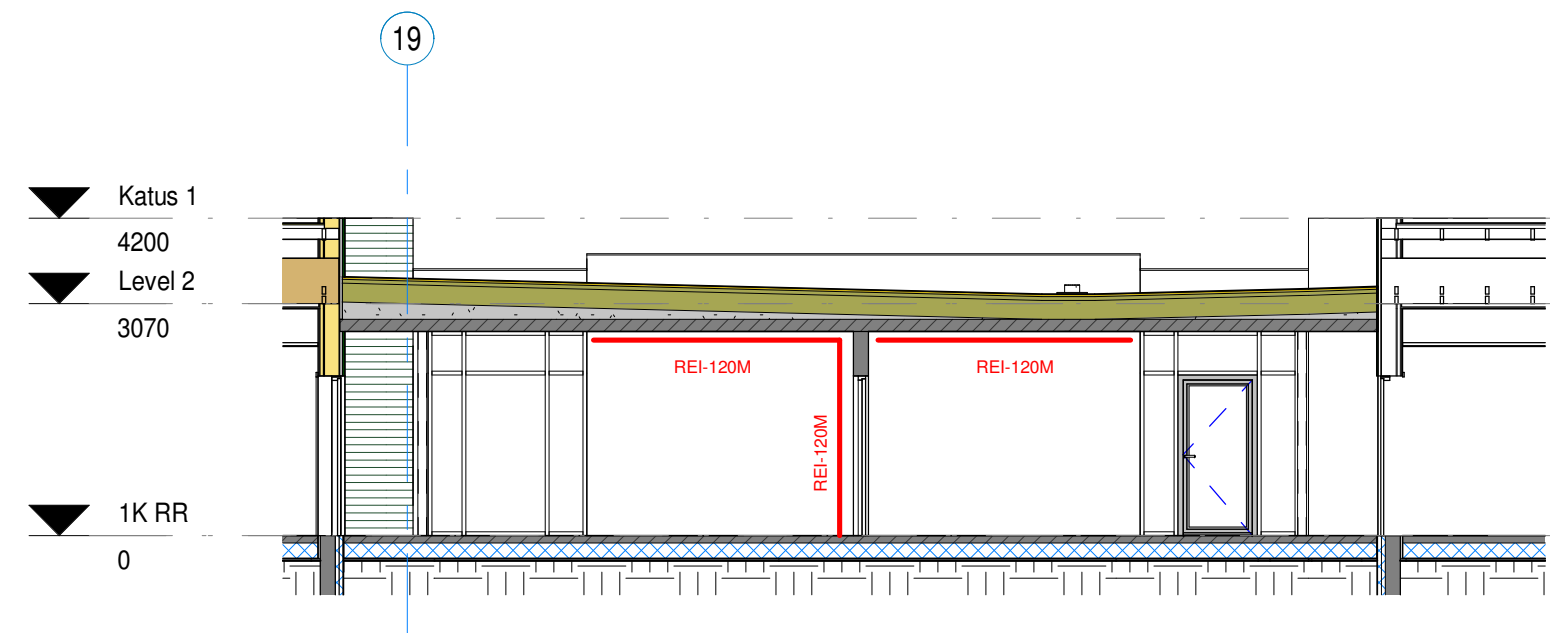

5 Section 15
1 : 100



Rev. Nr.	Rev. Tähis	Muudatus	Nimi	Rev. kuupäev
Tellija	Maardu LV	Töö nr.	K308.000.2019	
Aadress	Maardu linn, Ploomipuu pst 52/54	Staadium	Põhiprojekt	
Projekt	MUUGA LASTEAE 2	Möötkava	1 : 100	
Joonis	Galerii	Joonise nr	AR-108	
Projekti autor	J. Klimask	Kuupäev	16/12/2019	
Joonestas	-/-	Projekti osa	AE	
Konsultant	I. Allmann			

Arhitektuuribüroo

Arhitektuuribüroo PLUS OÜ
reg. nr. EP10805146 Põhikm 141 11314 Tallinn
telefon +372 6951 0625 e-post m.a@plus.ee