

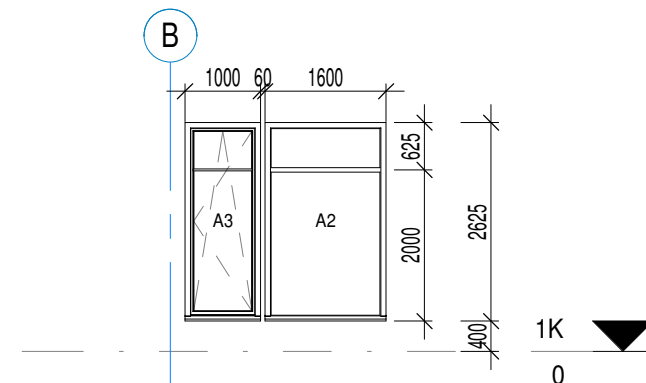


1 Aknad CD rühm. Telg B
1 : 100



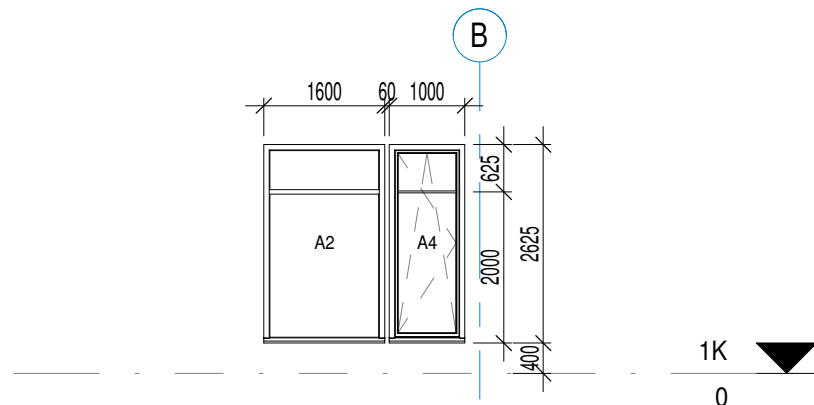


2 Aknad. Rühm D. Telg 17
1 : 100

3 Aknad. Rühm C. Telg 15
1 : 100

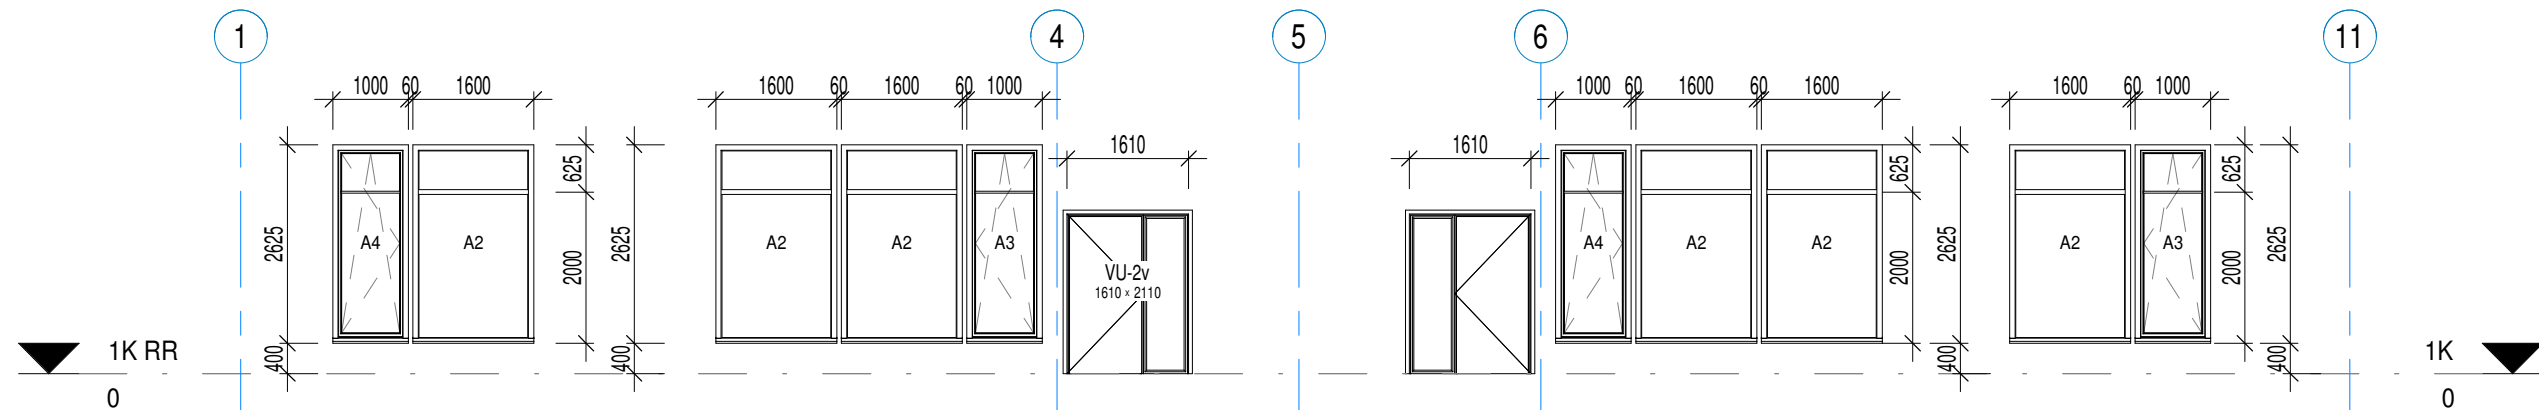

4 Aknad AB rühm. Telg B
1 : 100

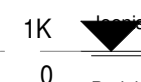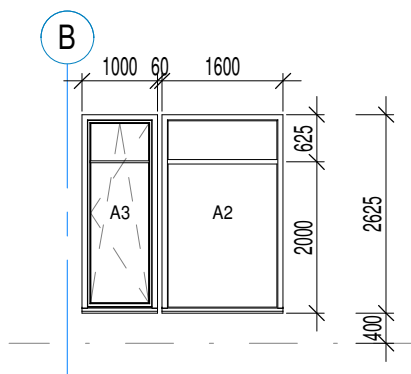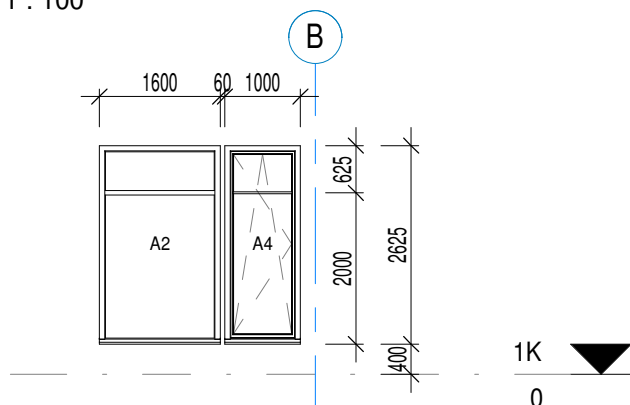

5 Aknad. Rühm B. Telg 6
1 : 100

6 Aknad. Rühm A. Telg 4
1 : 100

Rev. Nr.	Rev. Tähis	Muudatus	Nimi	Rev. kuupäev
Tellija	Maardu LV		Töö nr.	K308.000.2019
Aadress	Maardu linn. Ploomipuu pst 52/54		Staadium	Põhiprojekt
Projekt	MUUGA LASTEAED 2		Möötkava	1 : 100
Akende spetsifikatsioon. Rühmaruumid			Joonise nr	AR-121
Projekti autor	J. Klimask		Kuupäev	16/12/2019
Joonestast	-		Projekti osa	AE
Konsultant	I. Allmann			