




1 Avad. Telg 1  
1 : 100

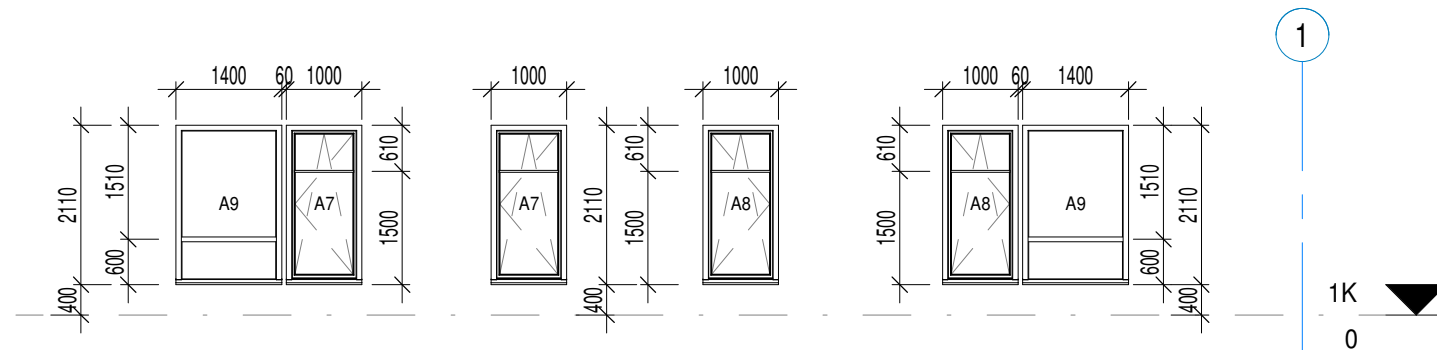


2 Avad. Telg H. Kontoriblokk  
1 : 100

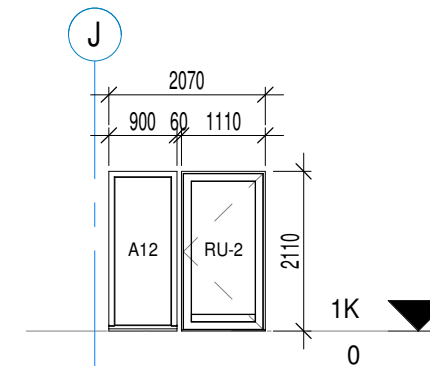


4 Avad. Telg 7. Saal  
1 : 100

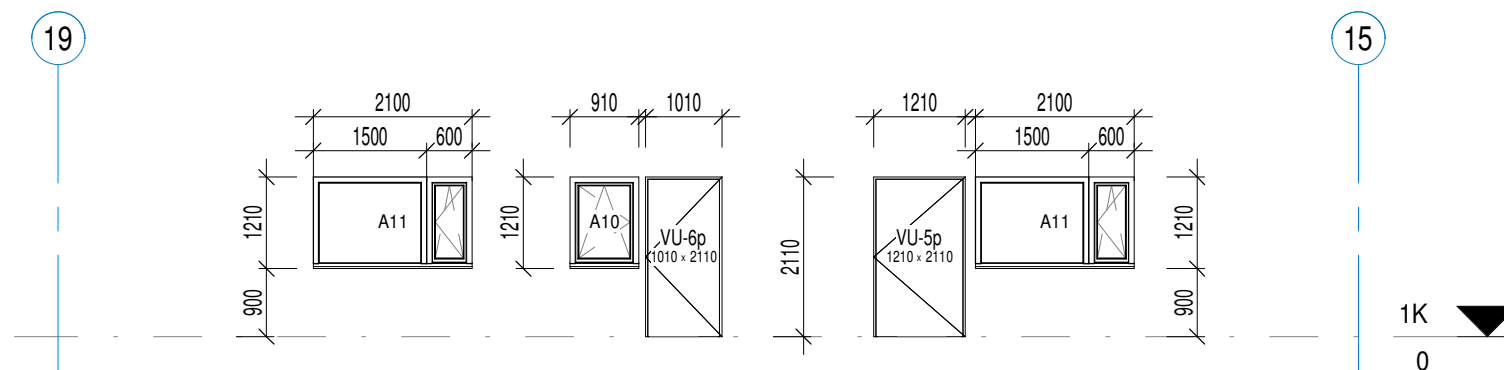

3 Avad. Telg H. Majandusblokk  
1 : 100

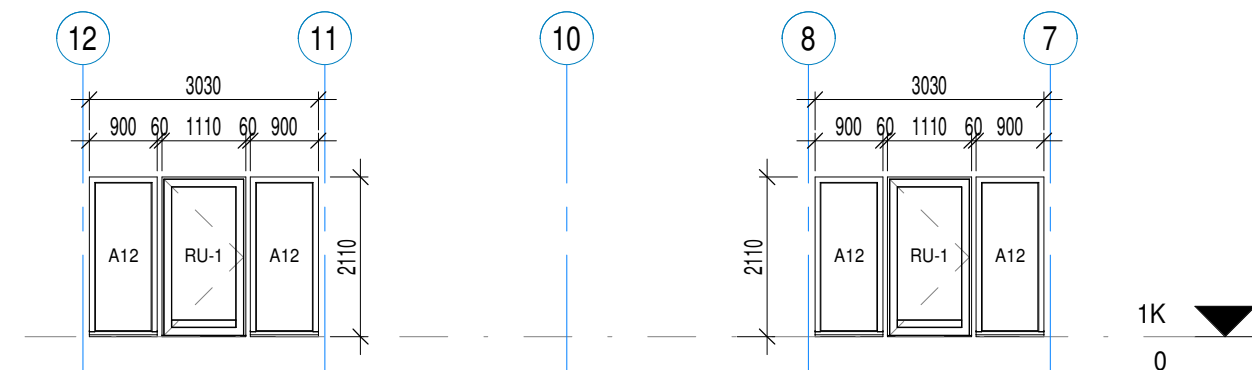

5 Avad. Telg J. Saal  
1 : 100

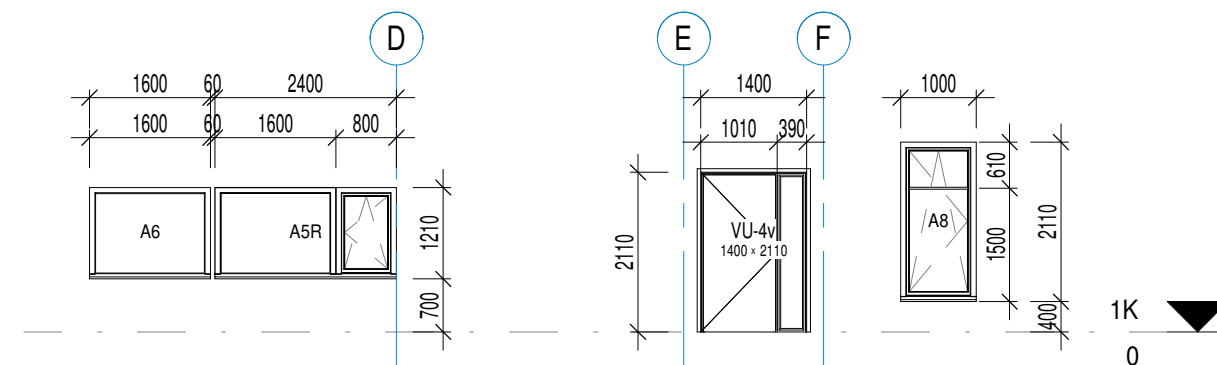

6 Aknad SE. Telg 19  
1 : 100

Rev. Nr.	Rev. Tähis	Muudatus	Nimi	Rev. kuupäev
Tellija	Maardu LV		Töö nr.	K308.000.2019
Aadress	Maardu linn. Ploomipuu pst 52/54		Staadium	Põhiprojekt
Projekt	MUUGA LASTEAED 2		Möötkava	1 : 100
Joonis	Akende spetsifikatsioon		Joonise nr	AR-122
Projekti autor	Arh. J. Kliimask		Kuupäev	16/12/2019
Joonestast	-		Projekti osa	AE
Konsultant	...			

Arhitektuuribüroo

Arhitektuuribüroo PLUS OÜ  
reg. nr. EP10905146 Põhikont. 141 11314 Tallinn  
telefon +372 689 0625 e-post mail@plus.ee