


D:_PROJEKTID\Projektid_2019\K308-000-2019_Mul.a2\K308-AE-Aritektuur\Muuga LA2(2019-12-02)PP.vrt

VAADE VÄLJASTPOOLT

SKETS

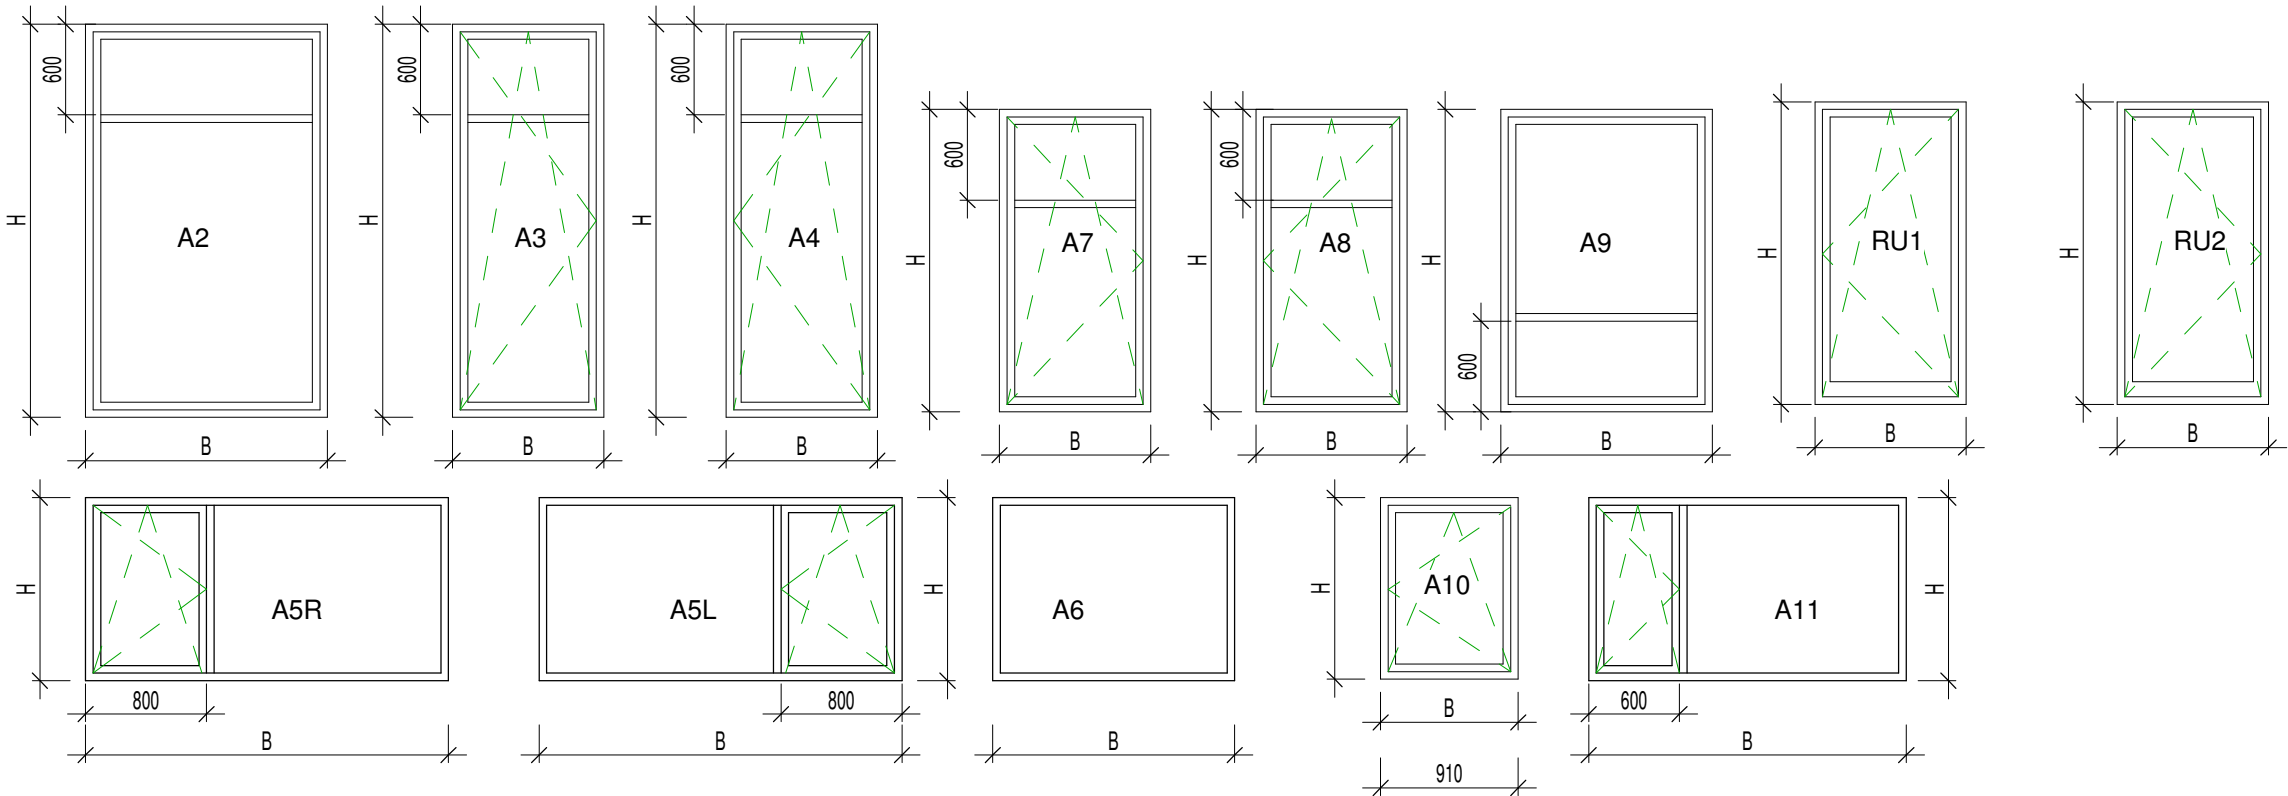

Akende spetsifikatsioon

Level	Mark	Type	Count	OPENING		Sill Height	FRAME		U-value	Comments	Välisviimistlus	Siseviimistlus
				Width	Height		Frame Width	Frame Height				
1K	A2	A2 Fix 1600x2625	16	1600	2625	400	1580	2605	u<1.0W/m2K	Isikukaitse turvaklaas sees ja väljas; päiksekaitse g-0.27	RAL 7024 Grafiithall	Valge
1K	A3	A3 DK 1000x2625	6	1000	2625	400	980	2605	u<1.0W/m2K	Isikukaitse turvaklaas sees ja väljas; päiksekaitse g-0.27	RAL 7024 Grafiithall	Valge
1K	A4	A4 DK 1000x2625	6	1000	2625	400	980	2605	u<1.0W/m2K	Isikukaitse turvaklaas sees ja väljas; päiksekaitse g-0.27	RAL 7024 Grafiithall	Valge
1K	A5L	A5 2400x1200A800	1	2400	1210	700	2380	1190	u<1.0W/m2K	Isikukaitse turvaklaas seespool; päiksekaitse g-0.27	RAL 7024 Grafiithall	Valge
1K	A5R	A5 2400x1200A800	1	2400	1210	700	2380	1190	u<1.0W/m2K	Isikukaitse turvaklaas seespool; päiksekaitse g-0.27	RAL 7024 Grafiithall	Valge
1K	A6	A6 Fix 1600x1210	2	1600	1210	700	1580	1190	u<1.0W/m2K	Isikukaitse turvaklaas seespool; päiksekaitse g-0.27	RAL 7024 Grafiithall	Valge
1K	A7	A7 DK 1000x2110	3	1000	2110	400	980	2090	u<1.0W/m2K	Isikukaitse turvaklaas sees ja väljas	RAL 7024 Grafiithall	Valge
1K	A8	A8 DK 1000x2110	3	1000	2110	400	980	2090	u<1.0W/m2K	Isikukaitse turvaklaas sees ja väljas	RAL 7024 Grafiithall	Valge
1K	A9	A9 Fix 1400x2110	3	1400	2110	400	1380	2090	u<1.0W/m2K	Isikukaitse turvaklaas sees ja väljas	RAL 7024 Grafiithall	Valge
1K	A10	A10 DK 910x1210	1	910	1210	900	890	1190	u<1.0W/m2K		RAL 7024 Grafiithall	Valge
1K	A11	A11 2100x1210A600	2	2100	1210	900	2080	1190	u<1.0W/m2K		RAL 7024 Grafiithall	Valge
1K	A12	A12 Fix 900x2110	5	900	2110	0	880	2090	u<1.0W/m2K	Isikukaitse turvaklaas sees ja väljas	RAL 7024 Grafiithall	Valge
1K	RU-1	RU(V) 1110x2110	2	1110	2110	0	1090	2090	u<1.0W/m2K	Isikukaitse turvaklaas sees ja väljas. Evakuatsiooni suunas võtmeta avatav	RAL 7024 Grafiithall	Valge
1K	RU-2	RU(V) 1110x2110	1	1110	2110	0	1090	2090	u<1.0W/m2K	Isikukaitse turvaklaas sees ja väljas. Evakuatsiooni suunas võtmeta avatav	RAL 7024 Grafiithall	Valge
1K	SA1	Int. Window 1200x1400	4	1200	1400	400	1180	1380		Isikukaitse turvaklaas, siseaken	Valge	Valge

MÄRKUSED:

- * Vt. ka joonis A121; A122; A103 VAATED
- * Tootja võib teha ettepanekuid akende grupeerimiseks

Rev. Nr.	Rev. Tähis	Muudatus	Nimi	Rev. kuupäev
Tellija	Maardu LV		Töö nr.	K308.000.2019
Aadress	Maardu linn. Ploomipuu pst 52/54		Staadium	Põhiprojekt
Projekt	MUUGA LASTEAED 2		Möötkava	1 : 50
Joonis	Akende spetsifikatsioon		Joonise nr	AR-123
Projekti autor	J. Kliimask		Kuupäev	16/12/2019
			Projekti osa	AE
Joonestab	-.-			
Konsultant	I. Allmann			