


D:\\_PROJEKTID\Projektid\_2019\K308-000-2019\_Mul.a2\K308-PP\K308-AR-Arhiitektuur\Muuga LA2(2019-12-02)\PP.v4

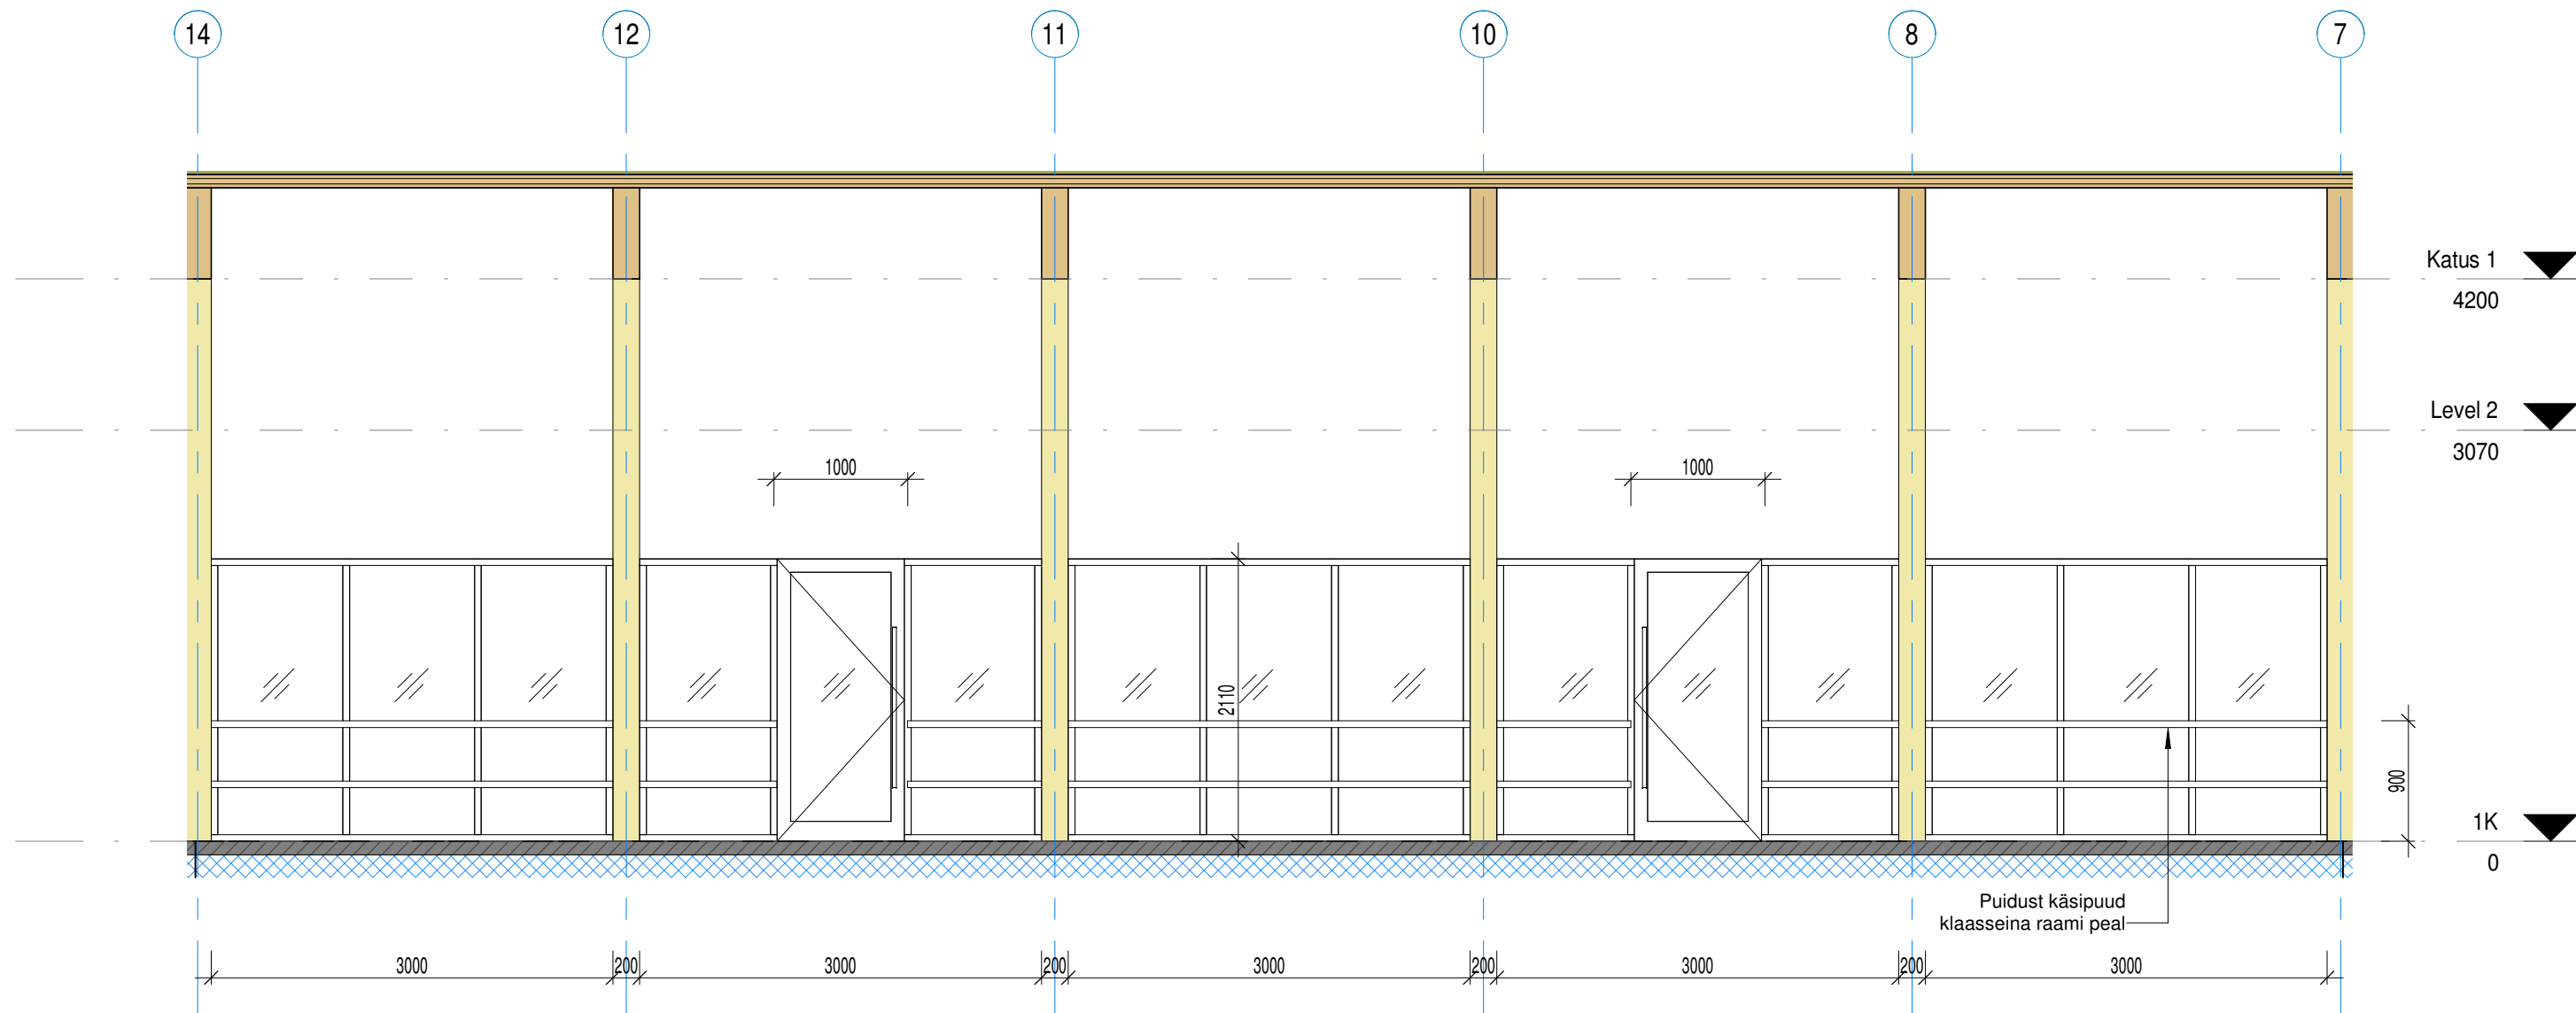

1 Klaassein. Teljel 7  
1 : 50

**MÄRKUSED:**

VIIMISTLUS: RAAMID RAL 7016 Antratsiithall  
KLAAS - KIRGAS. Kõik klaasid isikukaitse turvaklaasid. (Soovitavalt karastatud ja lammineeritud)

Rev. Nr.	Rev. Tähis	Muudatus	Nimi	Rev. kuupäev
Tellija	Maardu LV		Töö nr.	K308.000.2019
Aadress	Maardu linn. Ploomipuu pst 52/54		Staadium	Põhiprojekt
Projekt	MUUGA LASTEAED 2		Möötkava	1 : 50
Joonis	Klaassein Teljel 7		Joonise nr	AR-124
Projekti autor	J. Kliimask		Kuupäev	16/12/2019
Joonestas	-		Projekti osa	AE
Konsultant				