


Kiht 0 (zone 0)

- MÄRKUSED:
- \* SEINA VAADE SEESTPOOLT, NOOLE SUUNALT
  - \* TÜHI MATERJALI LAHTER = PUIT
  - \* ELEMENDI VAATED ESITATUD "LÄBIPAISTVALT"

Pos	Material	Width	Height	Pcs	Info
2454	PUIT	45	195	2	
2455	PUIT	45	195	1	
2456	Puit	45	195	7	
2460	PUIT	45	195	1	
2461	PUIT	45	95	1	
2462	PUIT	45	70	1	
2463	PUIT	45	95	1	
2862	Puit	45	195	2	

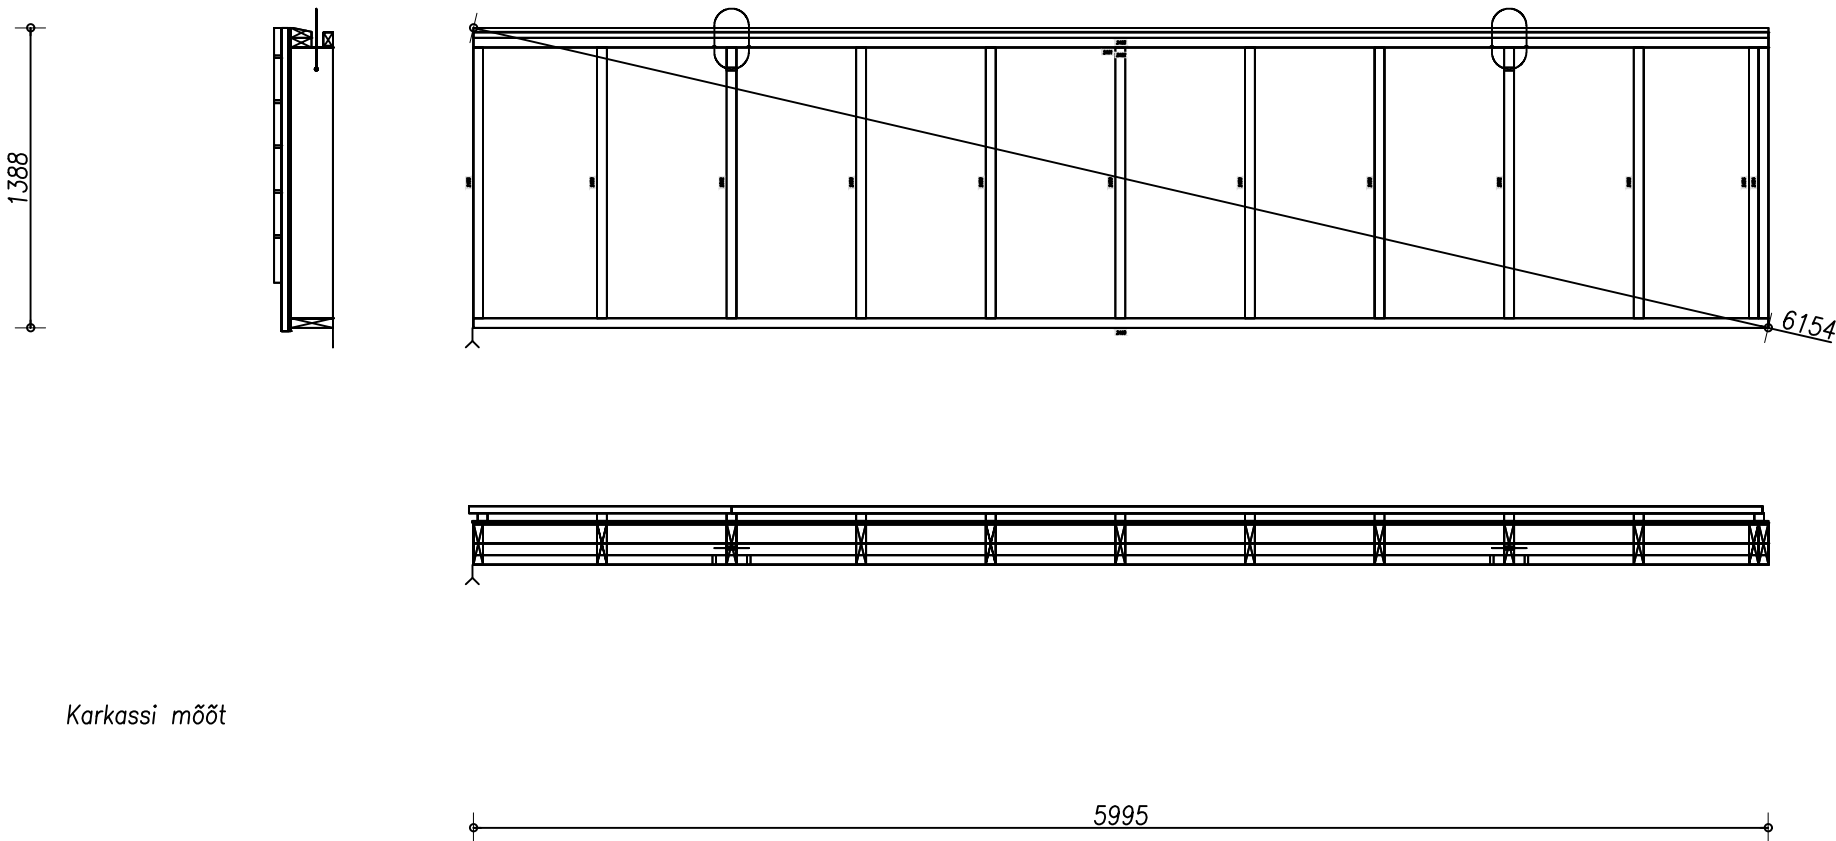

Karkassi mõõt