


3-3

M1:10

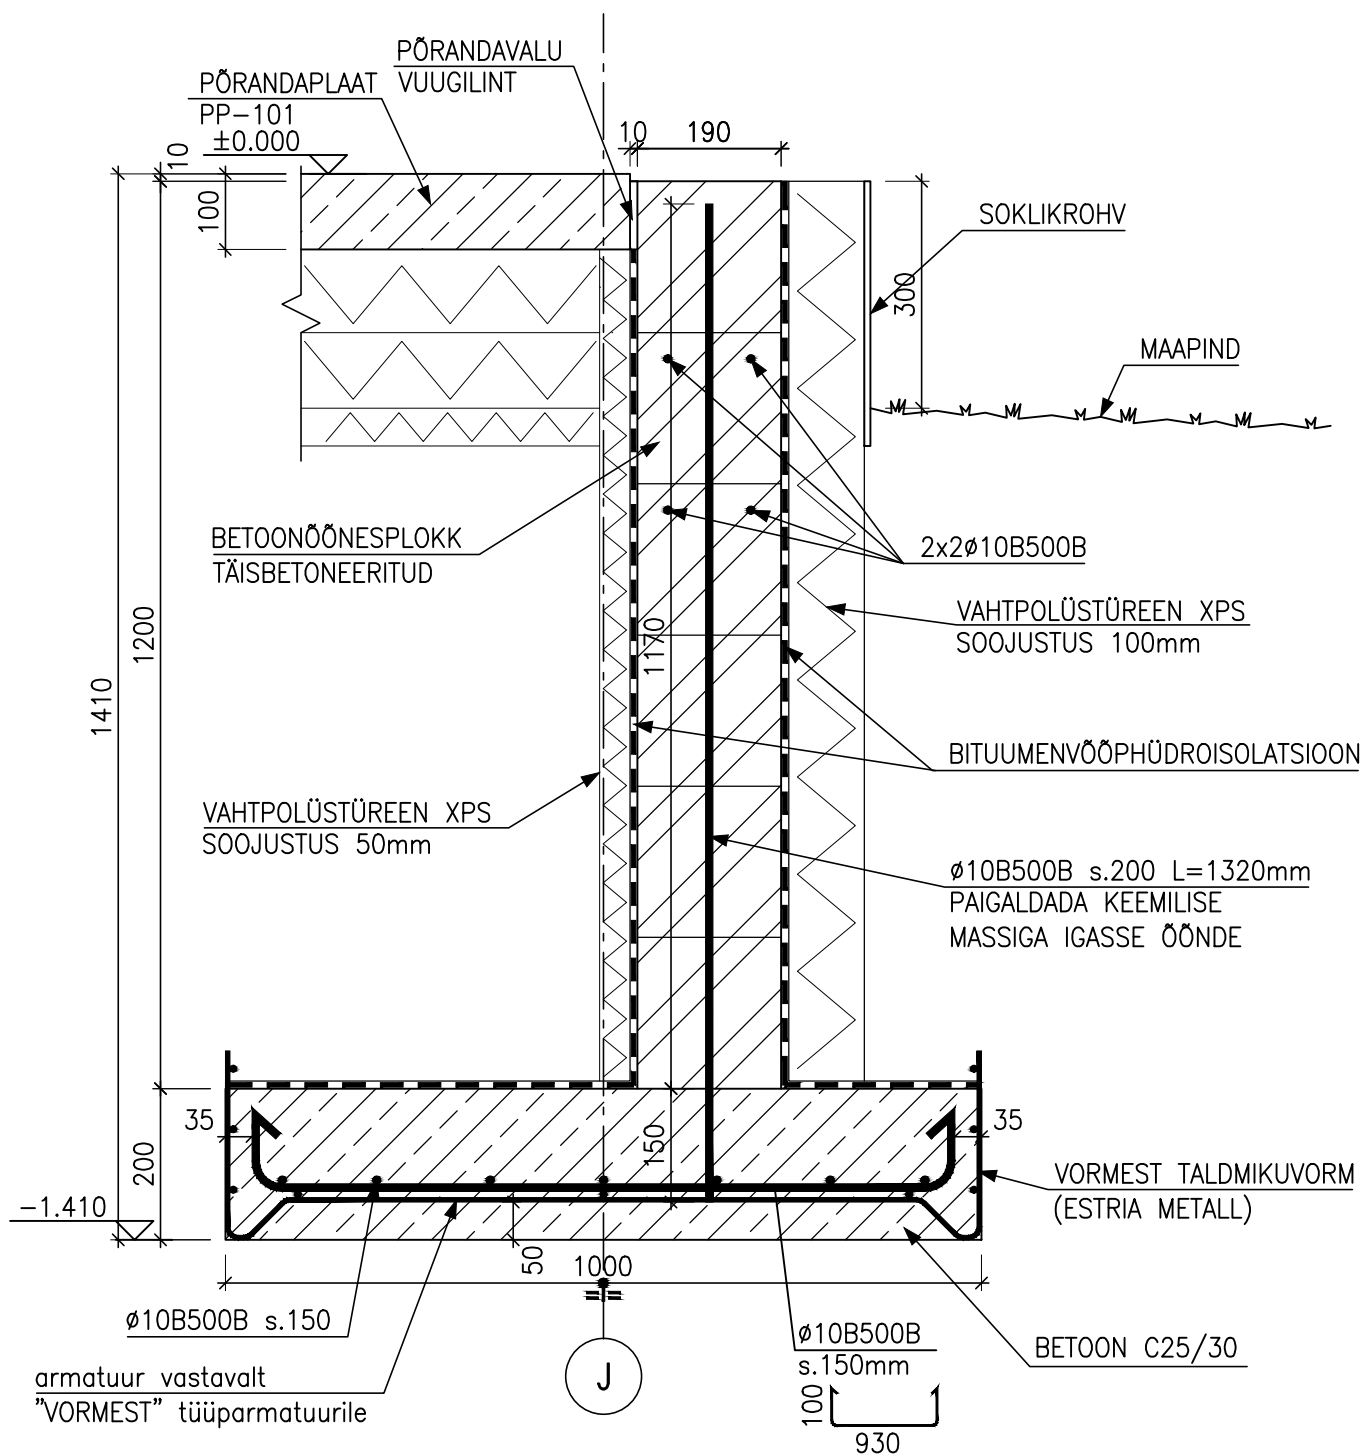

OBJEKT	MUUGA LASTEAED Maardu linn. Ploomipuu pst 52/54	Töö number K308.000.2019
		Stadium PP
		Projekti osa K
JOONIS	VUNDAMENDITALDMIKE JA VUNDAMENDISEINTE LÕIKED LÕIGE 3-3	JOONISE NR. LEHE NR.
		K-002 L3
Inseneribüroo PLUSS	Projekteerija Andres Läänesaar	Kuupäev 06.12.2019
	Projekteerija Jüri Kliimask	Mõõtkava M1:10
	Projekteerija Triin Adamson	Formaat A4
INSENERIBÜROO PLUSS OÜ	Reg.nr EEP001705	Pärnu mnt. 141, 11314, Tallinn, Estonia. Tel. +372 6990625 e-mail: mail@pluss.ee