
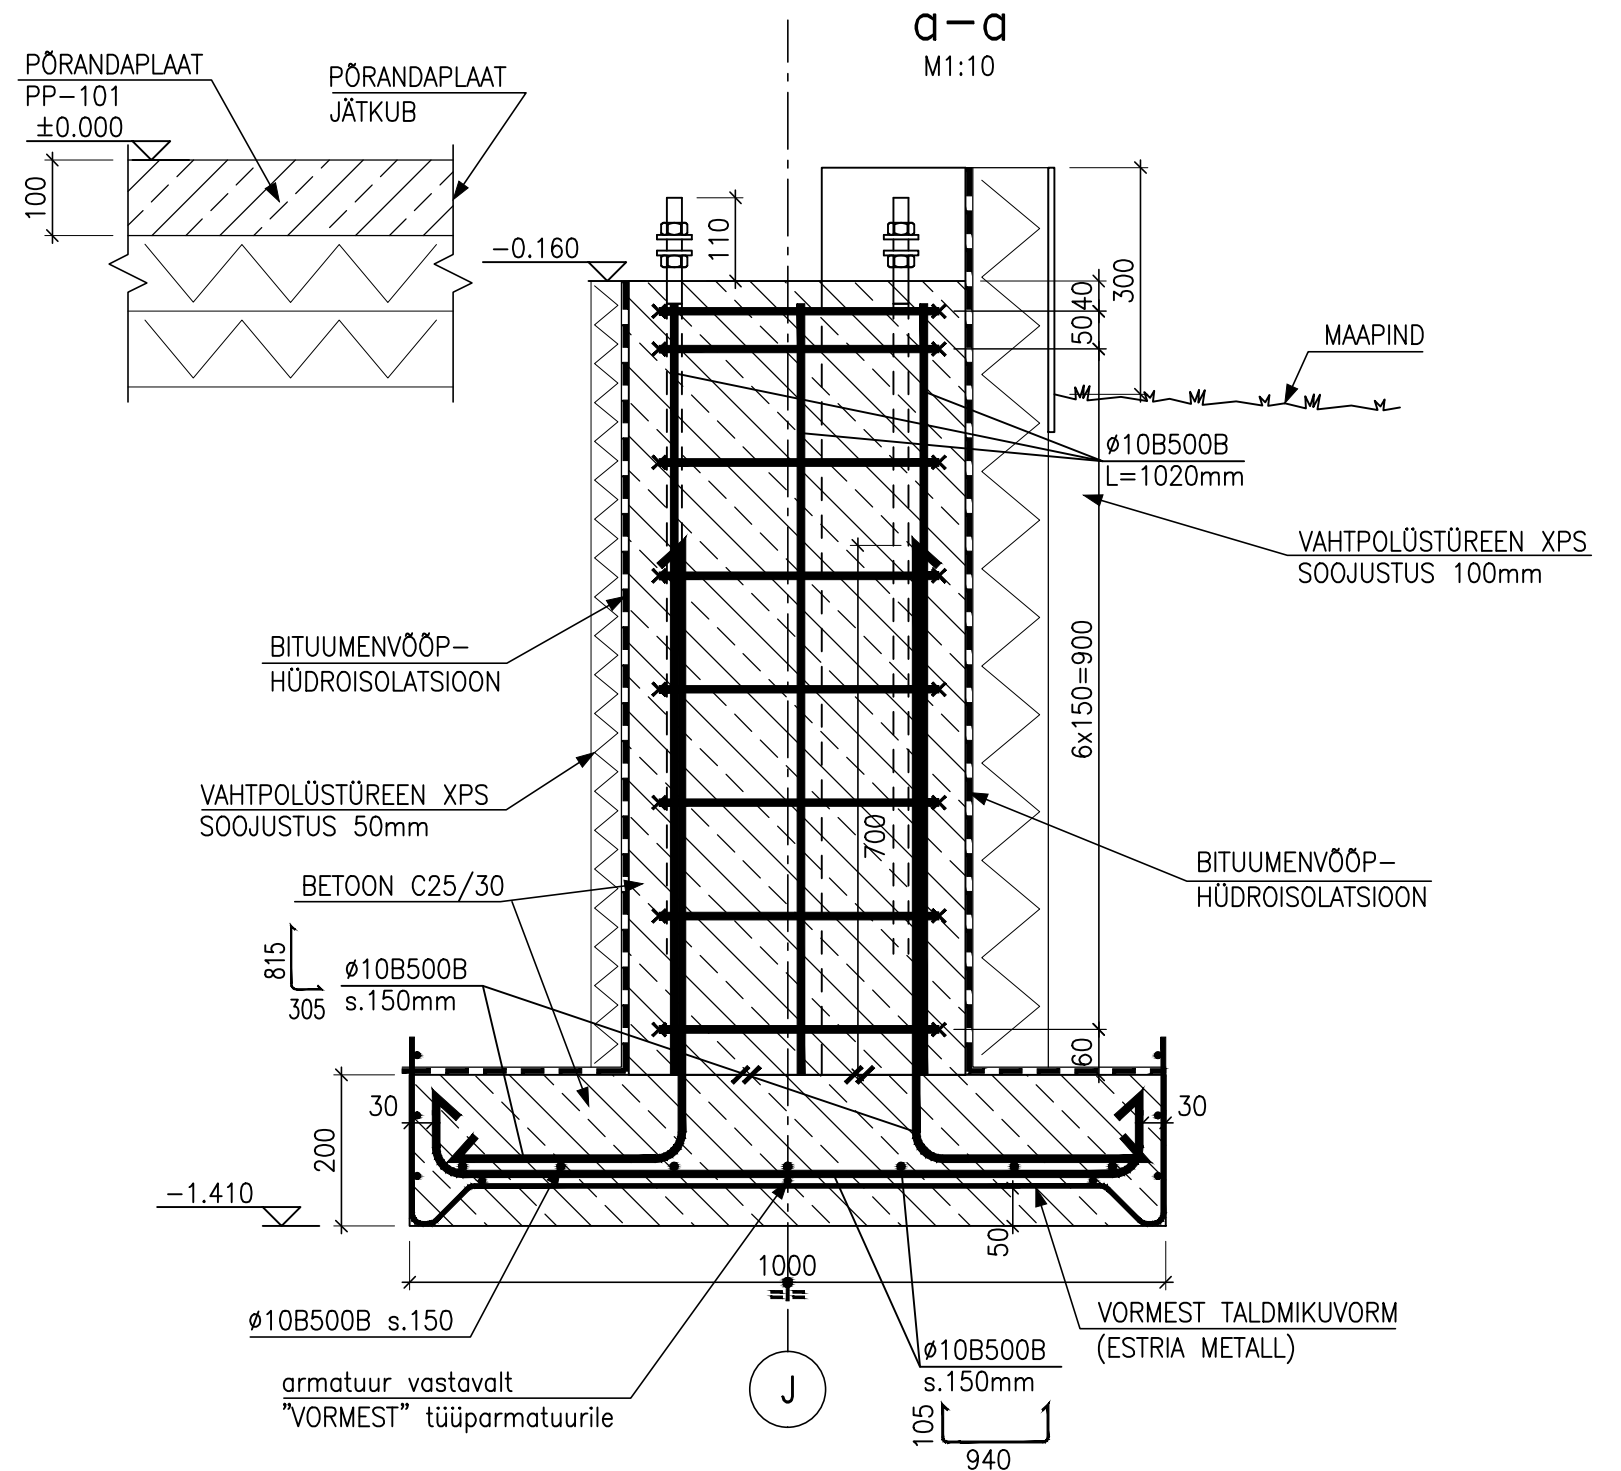


FRAGMENT 1

M1:10

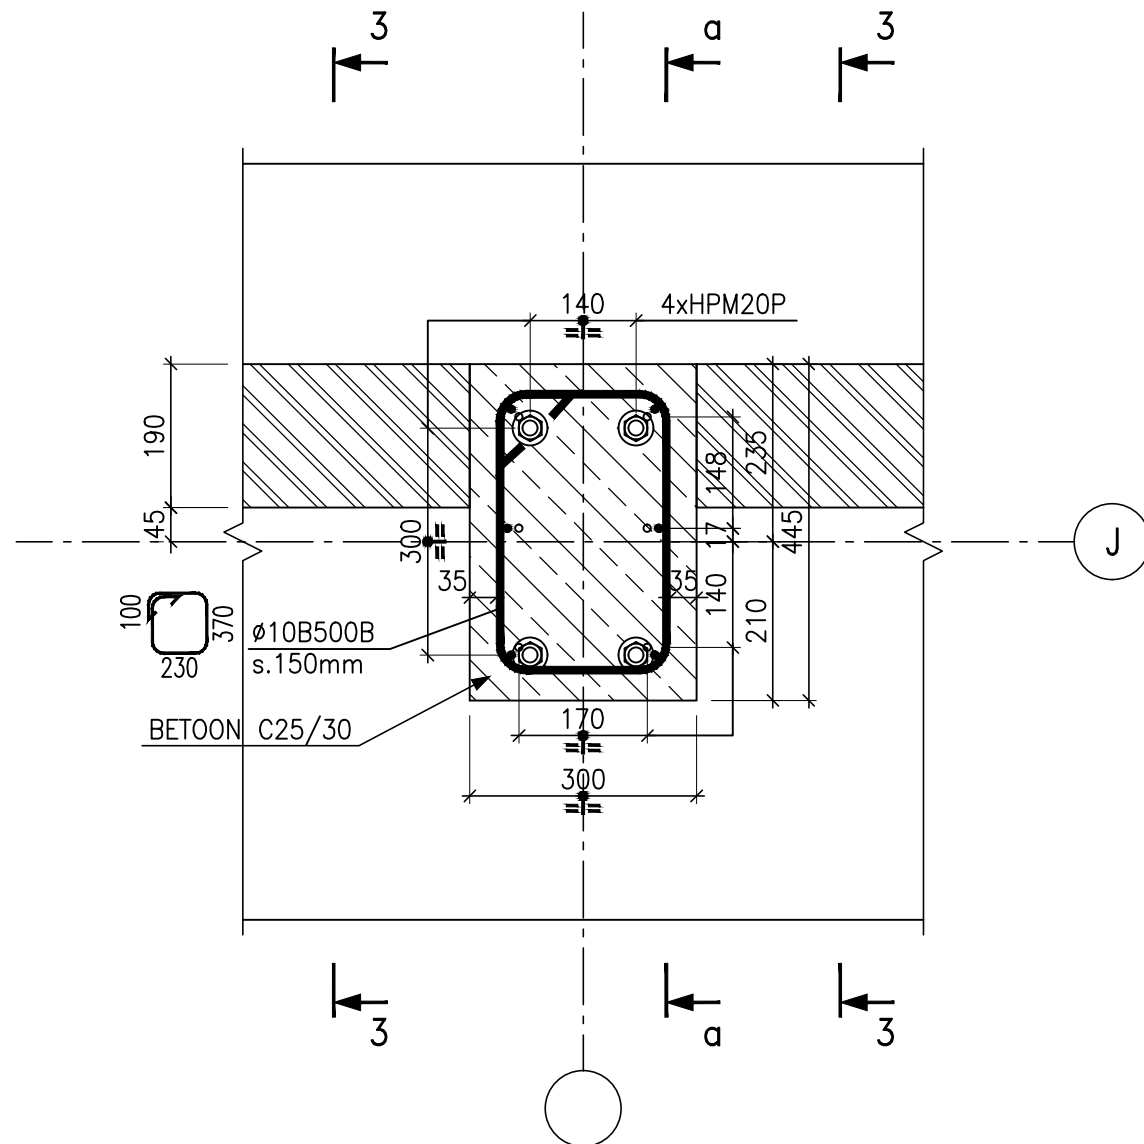

OBJEKT

MUUGA LASTEAD
Maardu linn. Ploomipuu pst 52/54

Töö number K308.000.2019

Stadium PP

JOONIS

VUNDAMENDITALDMIKE JA
VUNDAMENDISEINTE FRAGMENTID
FRAGMENT 1

Projekti osa K

JOONISE NR. LEHE NR.

K-003 L1

Inseneribüroo PLUSS

Projekteerija Andres Läänesaar

Kuupäev 06.12.2019

Projekteerija Jüri Kliimask

Mõõtkava M1:10

Projekteerija Triin Adamson

Formaat A3

INSENERIBÜROO PLUSS OÜ Reg.nr EEP001705 Pärnu mnt. 141, 11314, Tallinn, Estonia. Tel. +372 6990625 e-mail: mail@pluss.ee