
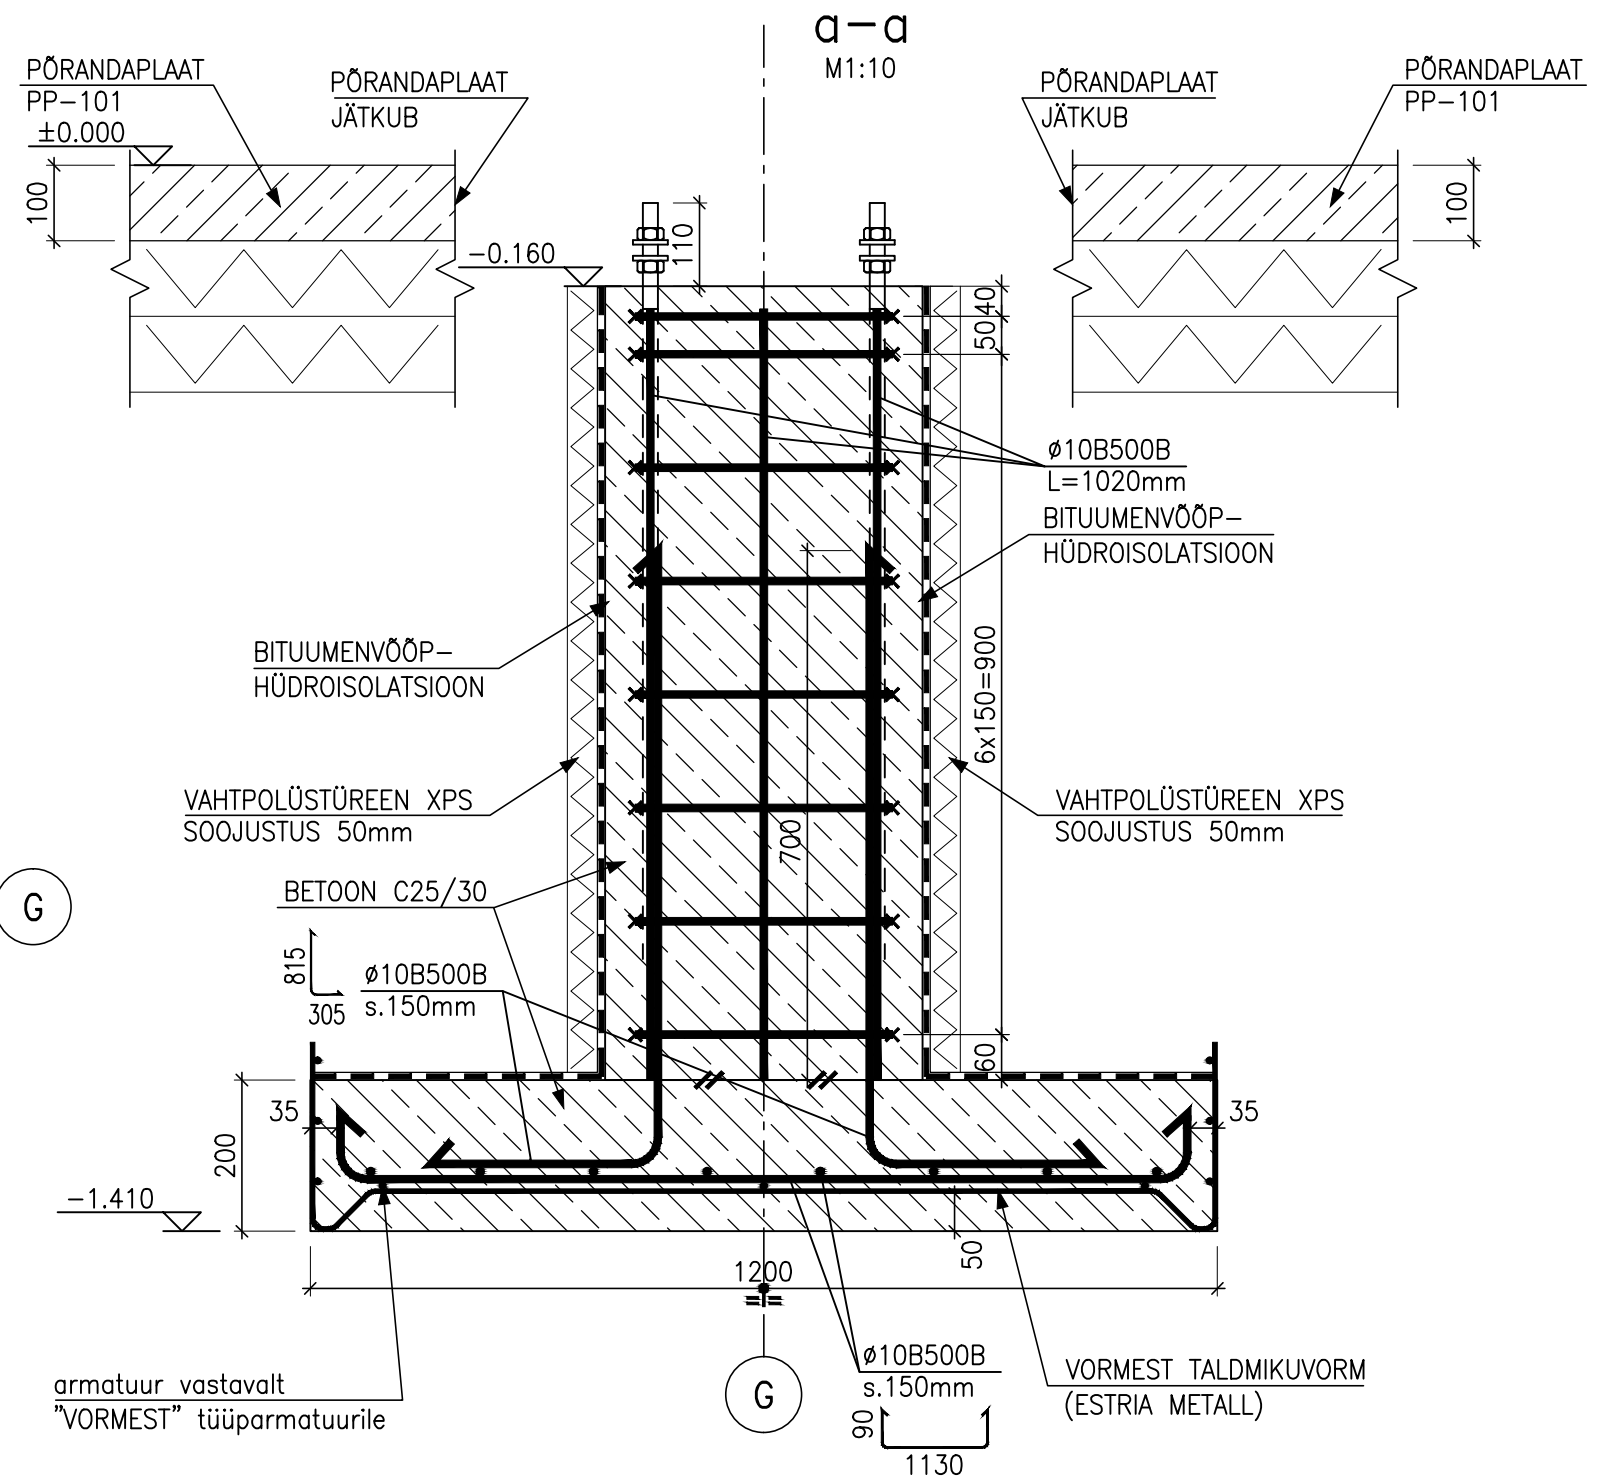


FRAGMENT 2 M1:10

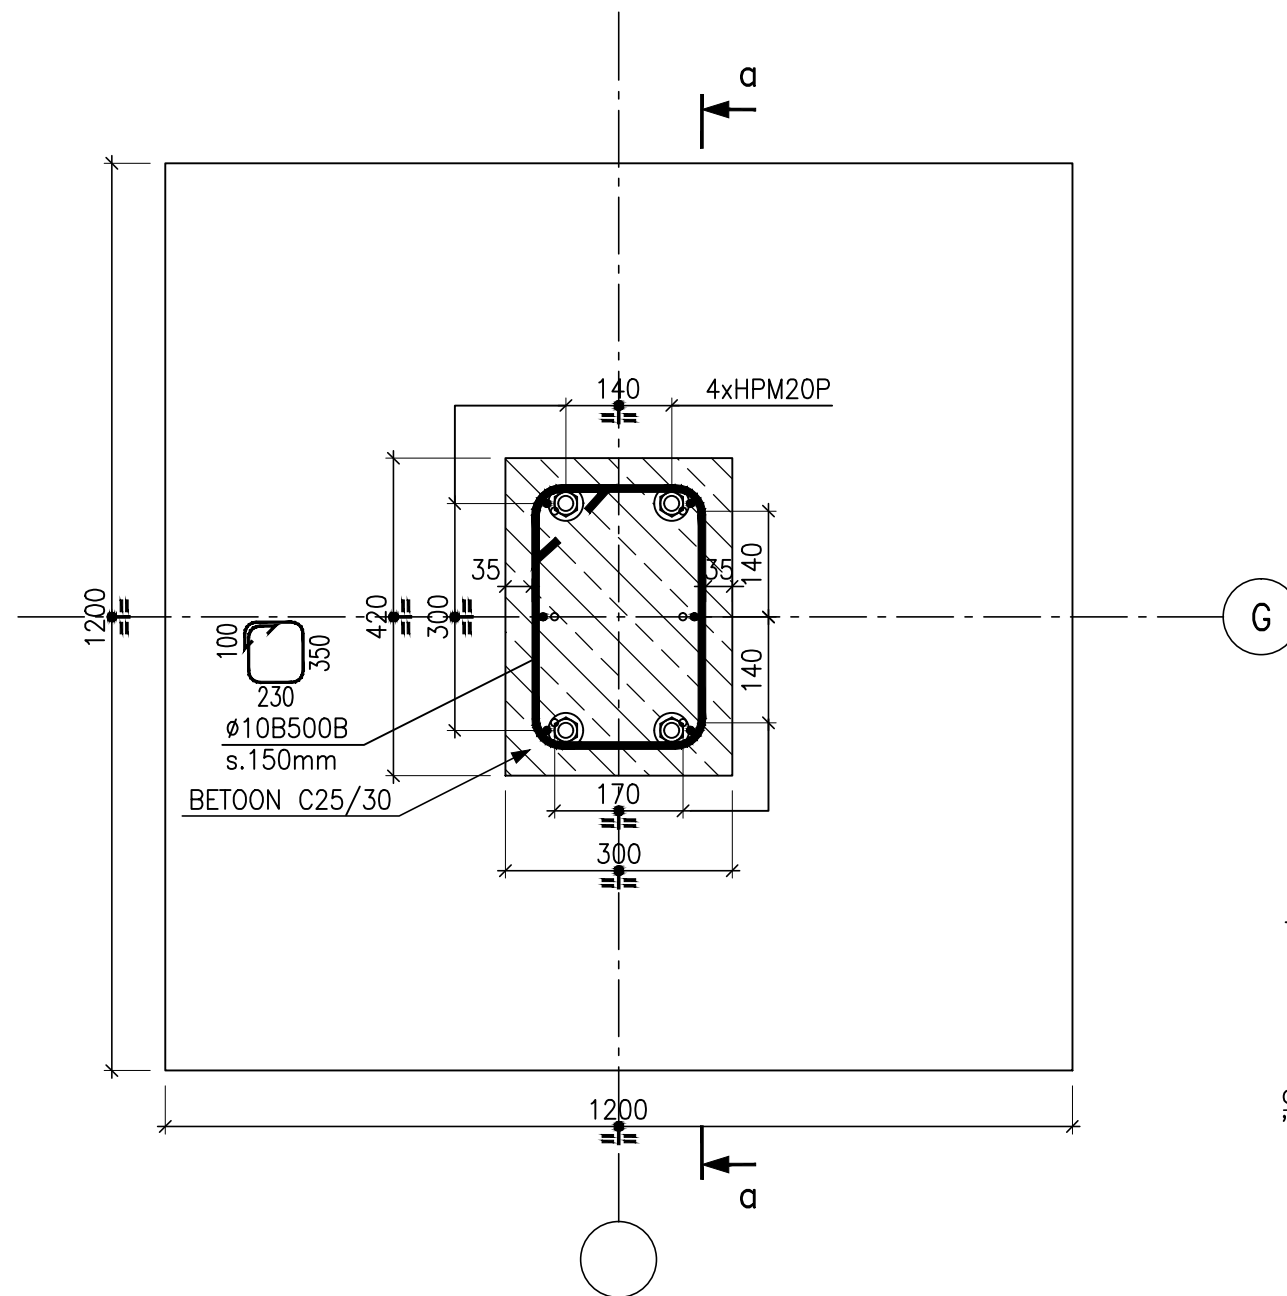

OBJEKT

MUUGA LASTEAD
Maardu linn. Ploomipuu pst 52/54

JOONIS

VUNDAMENDITALDMIKE JA
VUNDAMENDISEINTE FRAGMENDID
FRAGMENT 2

Töö number K308.000.2019

Staadium PP

Projekti osa K

JOONISE NR. LEHE NR.

K-003 L2

Inseneribüroo PLUSS

Projekteerija Andres Läänesaar
Projekteerija Jüri Kliimask
Projekteerija Triin Adamson

Kuupäev 06.12.2019
Mõõtkava M1:10
Formaat A3

INSENERIBÜROO PLUSS OÜ Reg.nr EEP001705 Pärnu mnt. 141, 11314, Tallinn, Estonia. Tel. +372 6990625 e-mail: mail@pluss.ee