
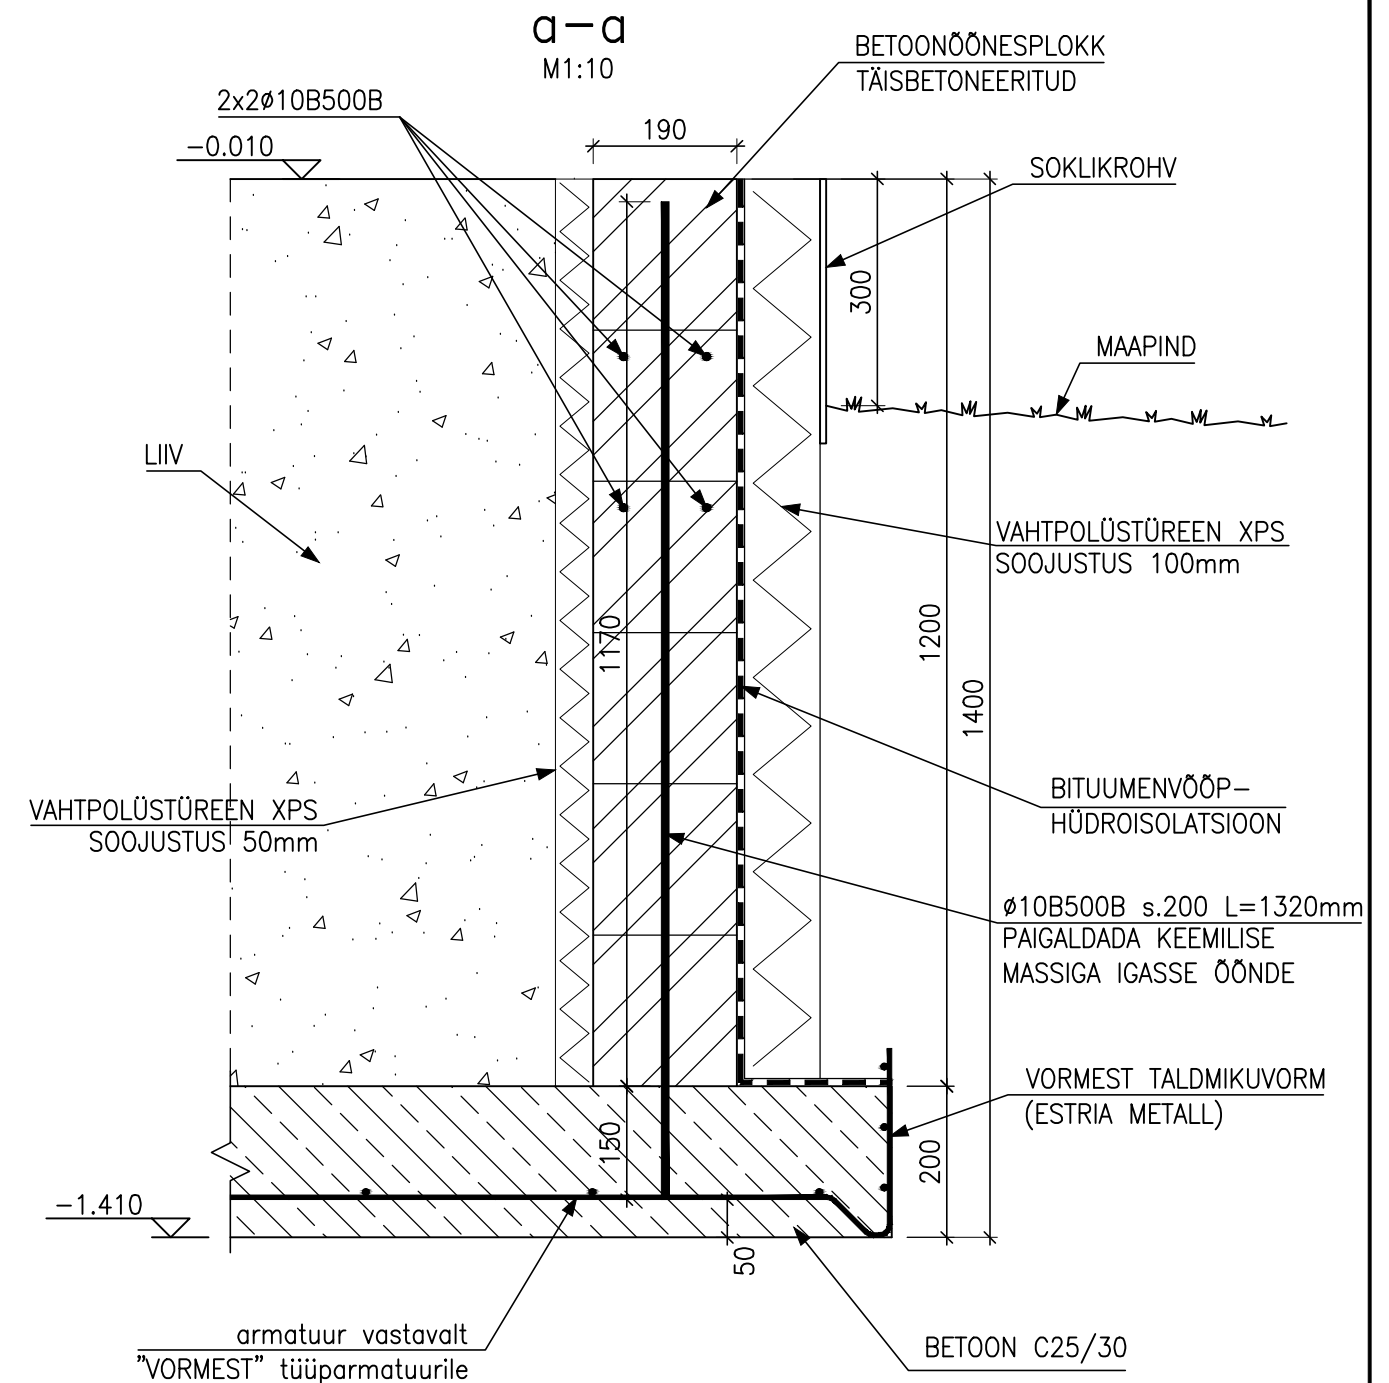


# FRAGMENT 3 JA 3\*

M1:10

9

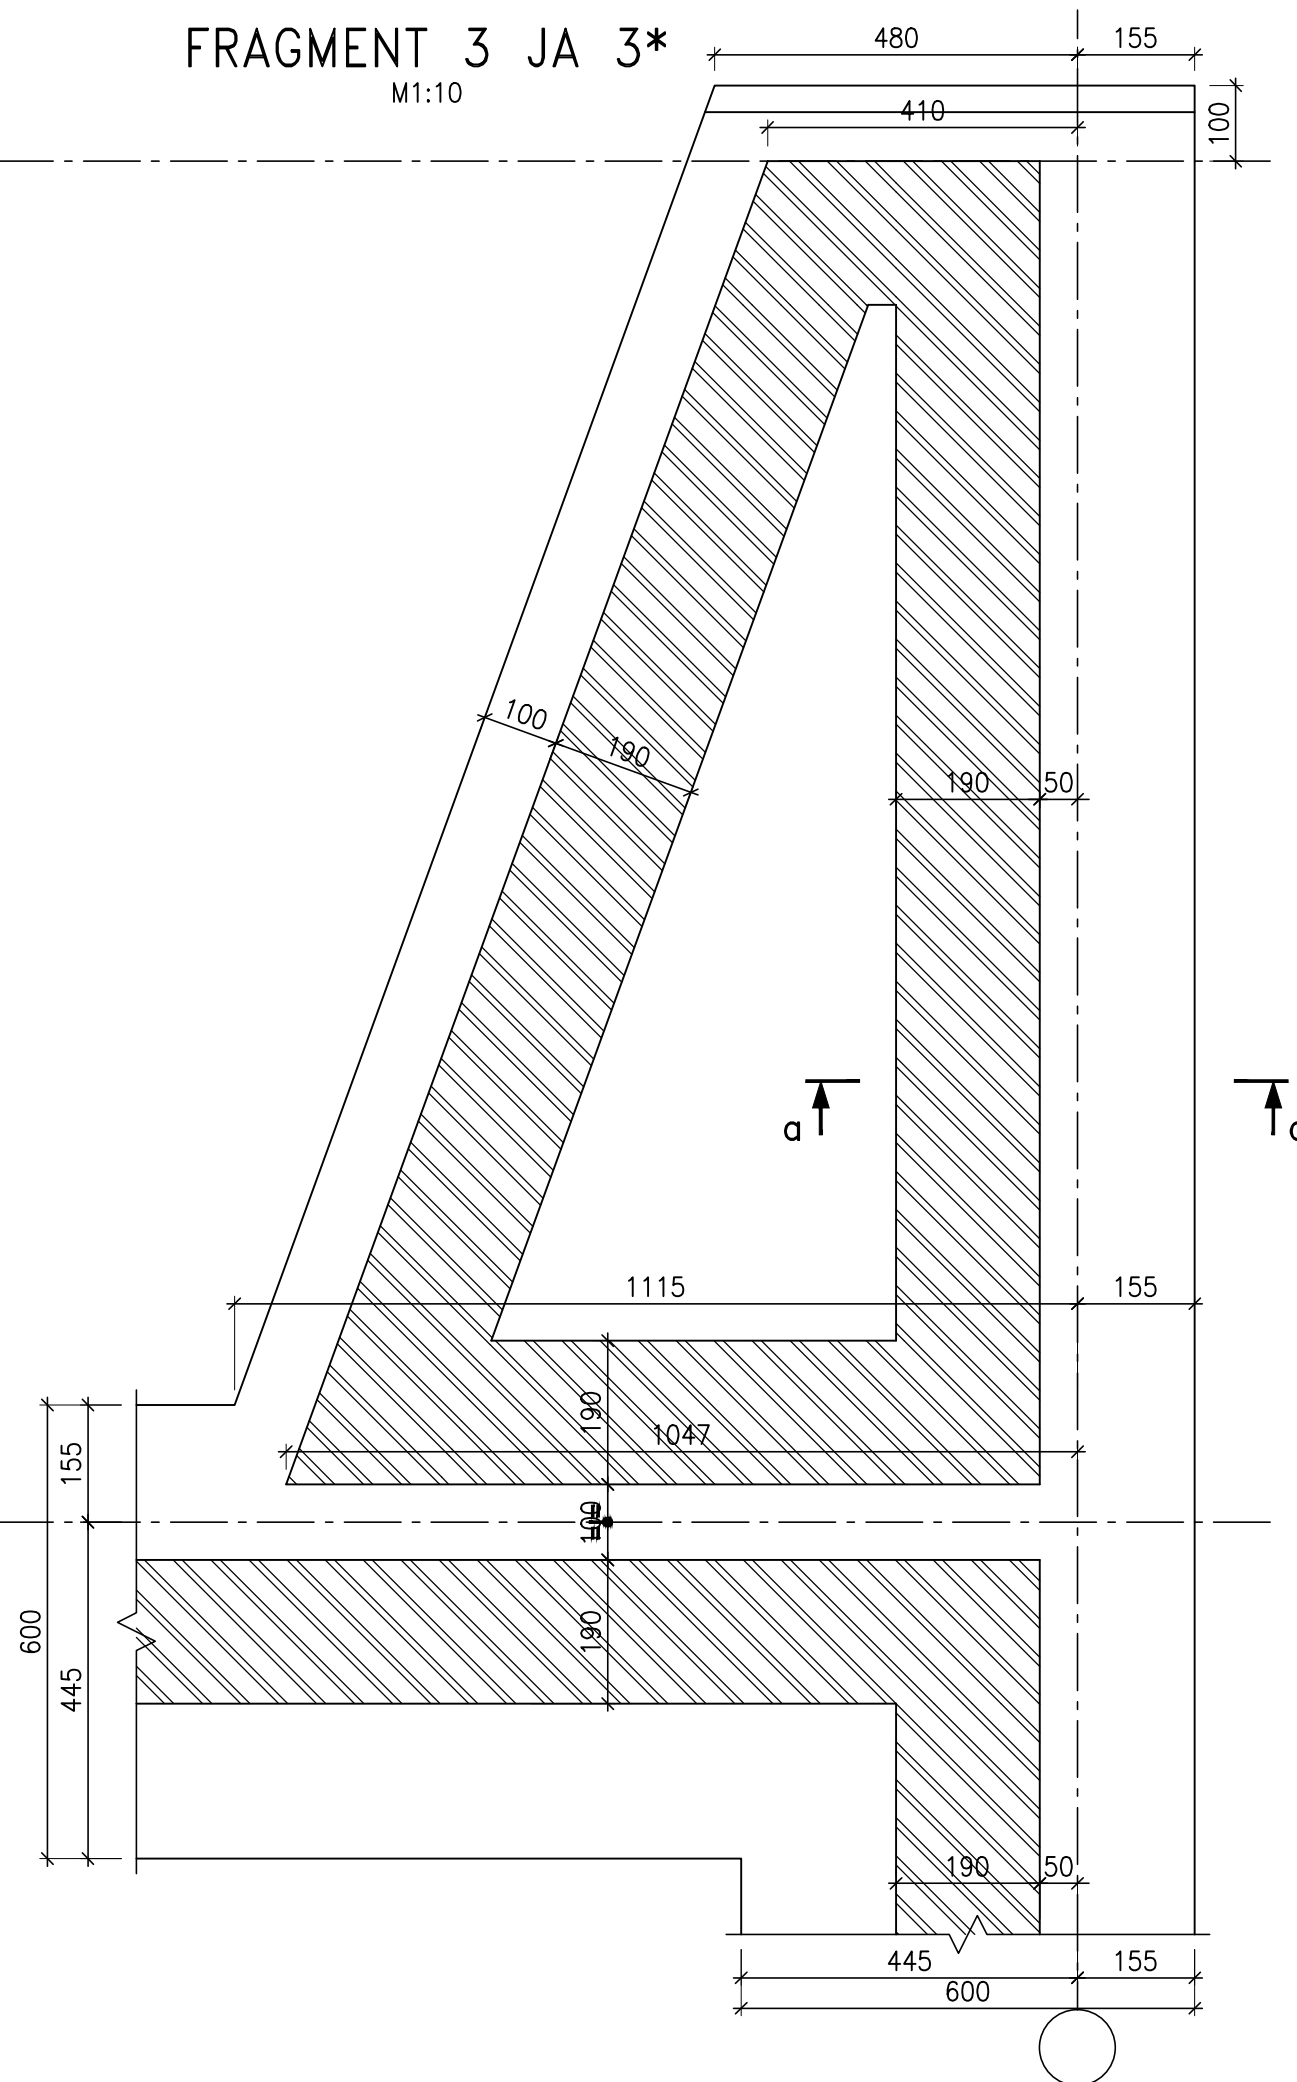

FRAGMENT 3\* ON PEEGELPILDIS

OBJEKT	MUUGA LASTEAD Maardu linn. Ploomipuu pst 52/54	Töö number	K232.000.2017
JOONIS	VUNDAMENDITALDMIKE JA VUNDAMENDISEINTE FRAGMENDID FRAGMENT 3 JA 3*	Stadium	TP
		Projekti osa	K
		JOONISE NR.	K-003
		LEHE NR.	L3
		Kuupäev	01.11.2017
		Mõõtkava	M1:10
		Formaat	A3
<b>Inseneribüroo PLUSS</b>			
Inseneribüroo PLUSS OÜ Reg.nr EEP001705 Pärnu mnt. 141, 11314, Tallinn, Estonia. Tel. +372 6990625 e-mail: mail@pluss.ee			