




Trepi seinte plaan  
M1:50

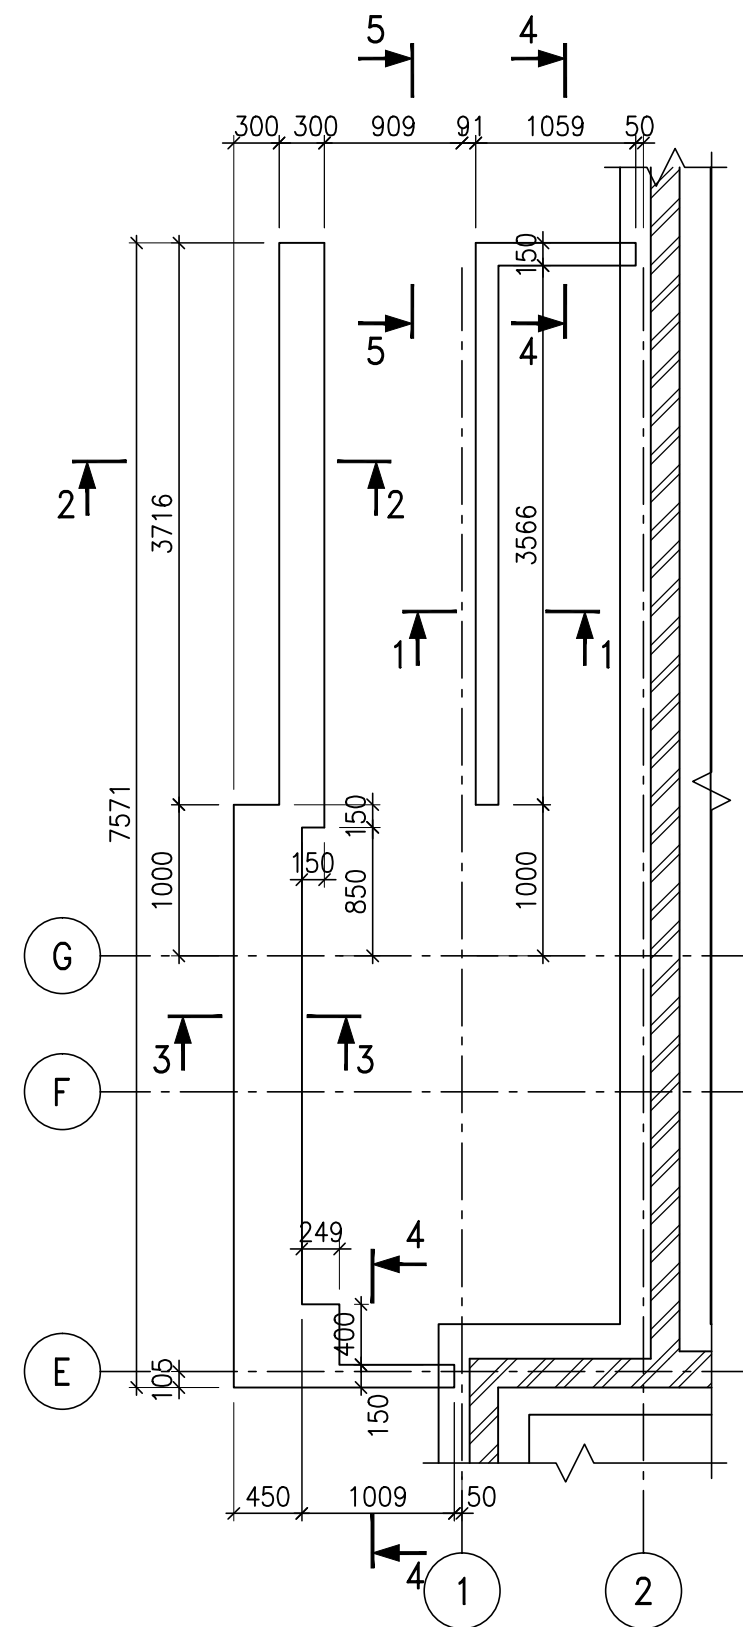


Trepi kateplaadi plaan  
M1:50

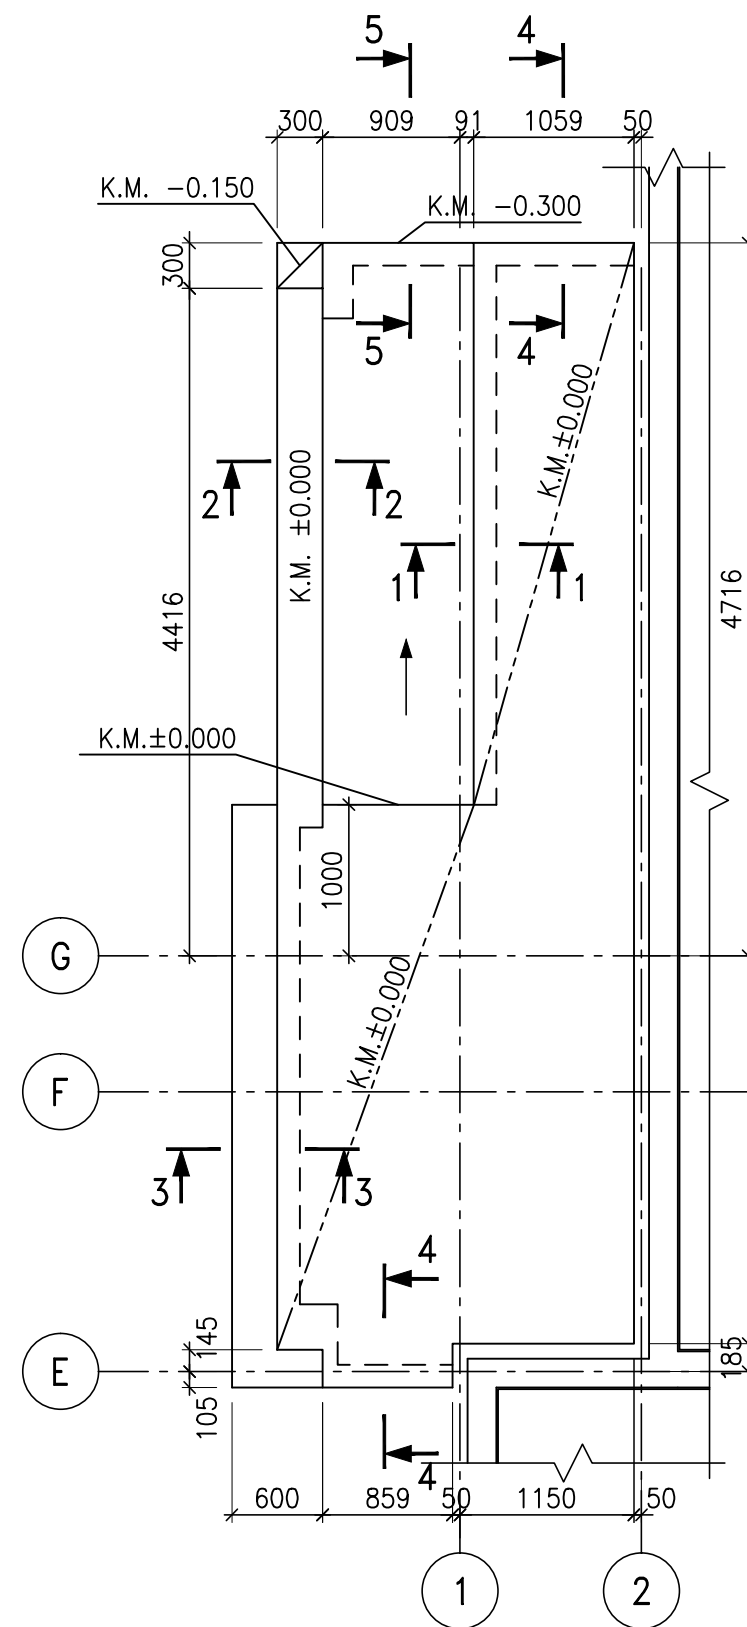


1-1  
M1:10

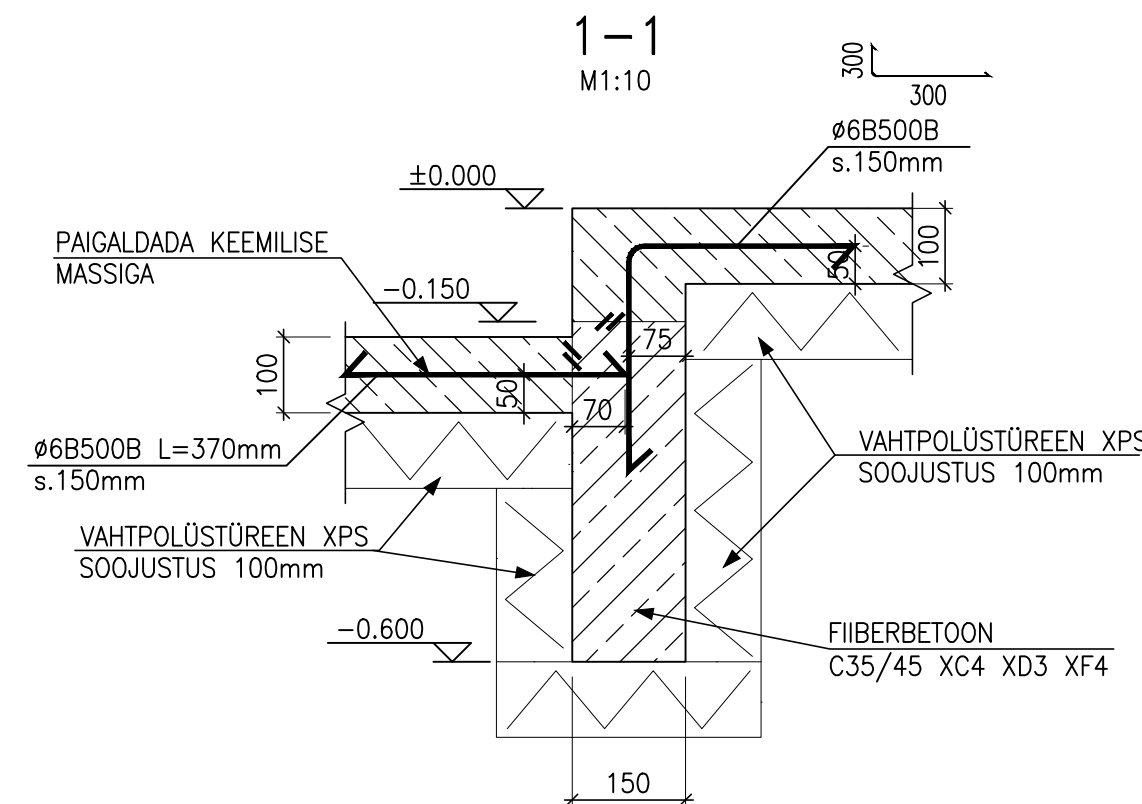


2-2  
M1:10

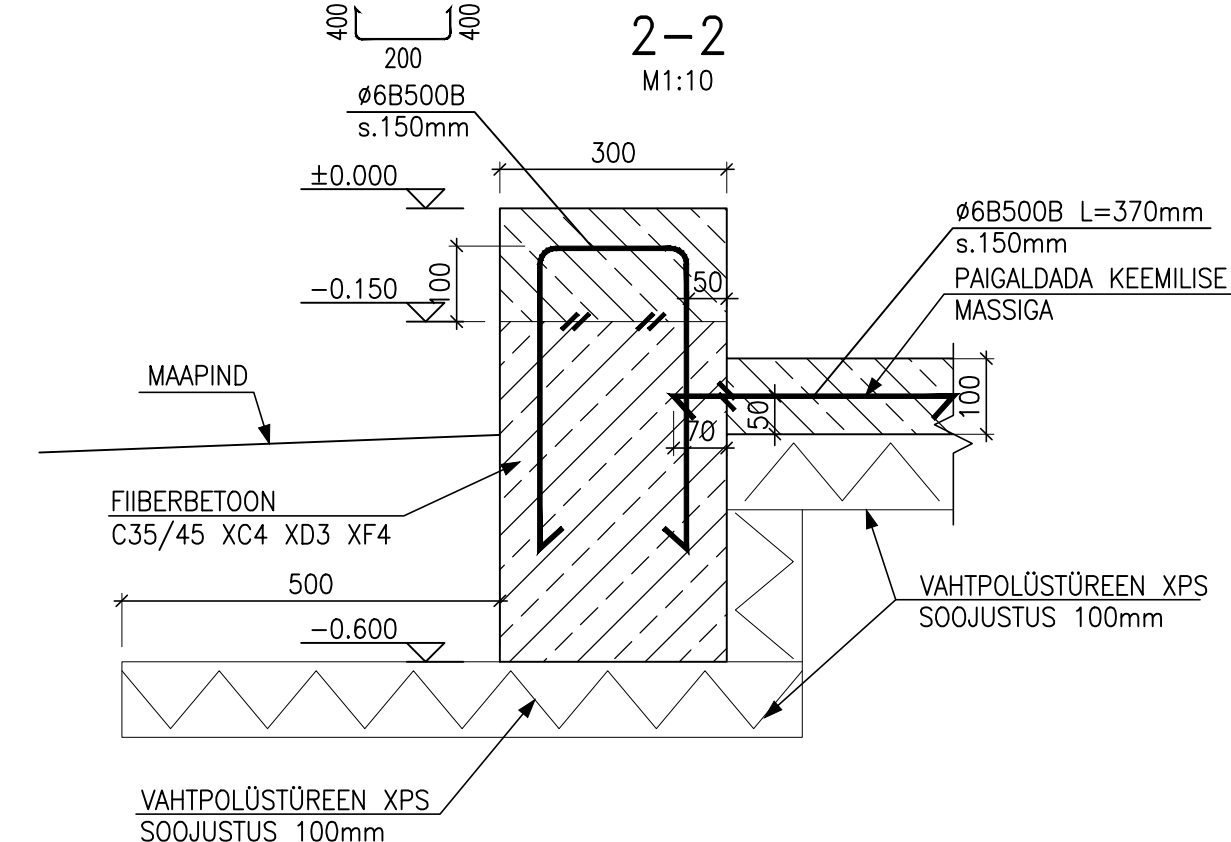


3-3  
M1:10

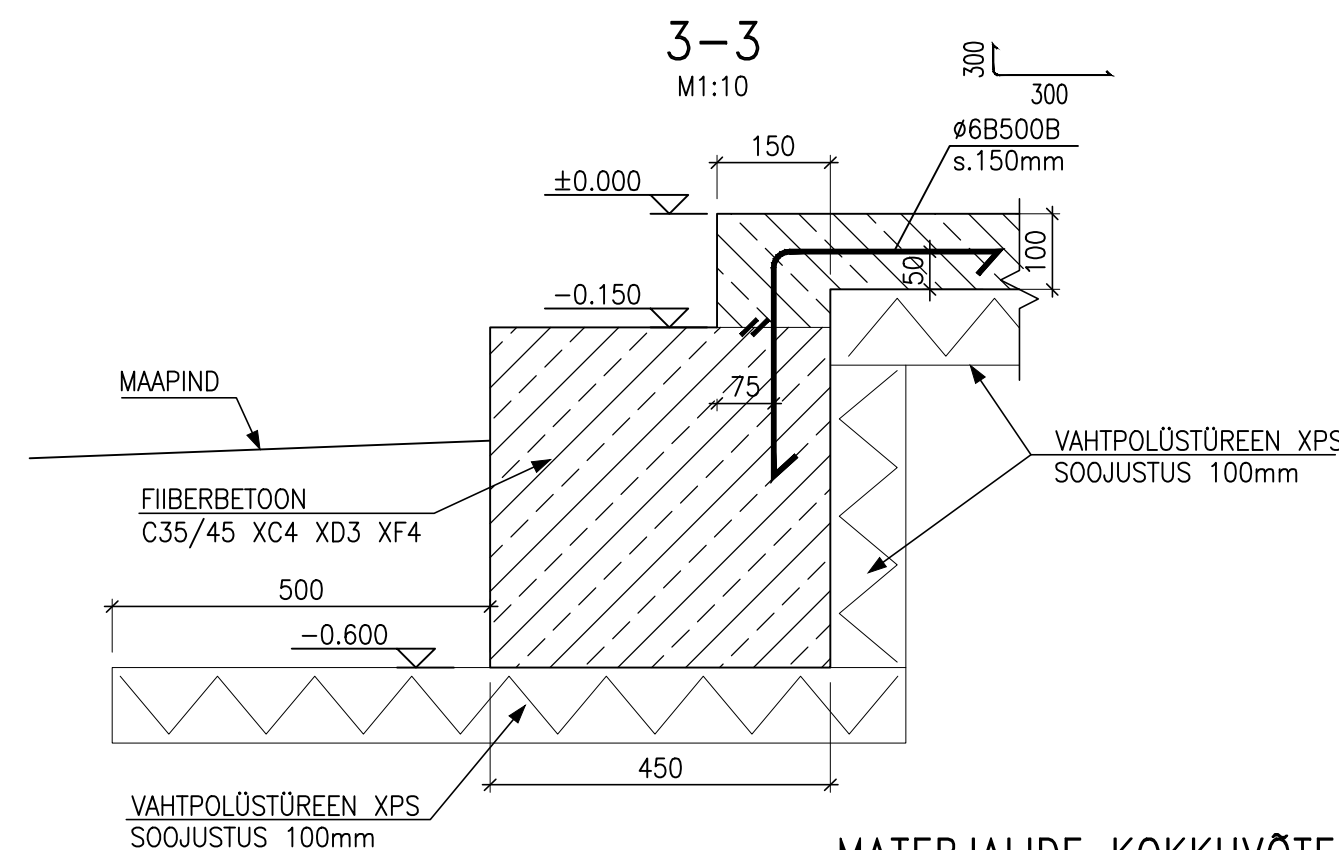

4-4  
M1:10

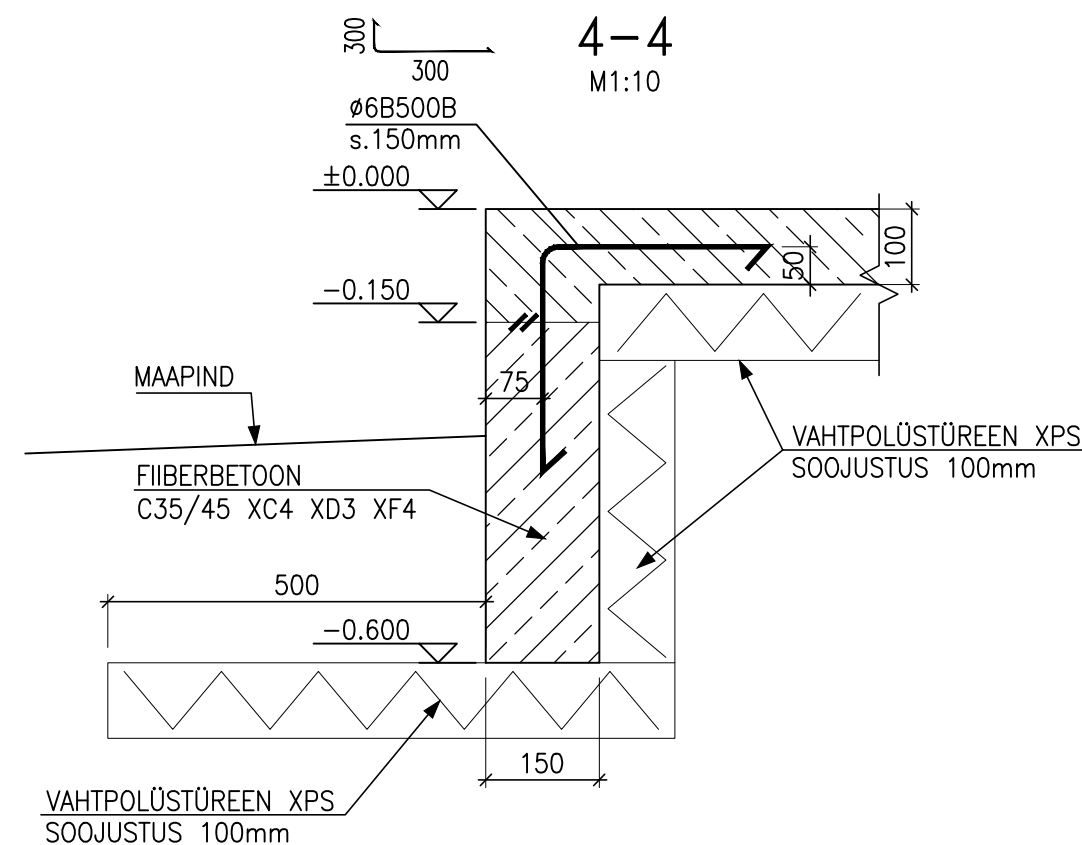

5-5  
M1:10

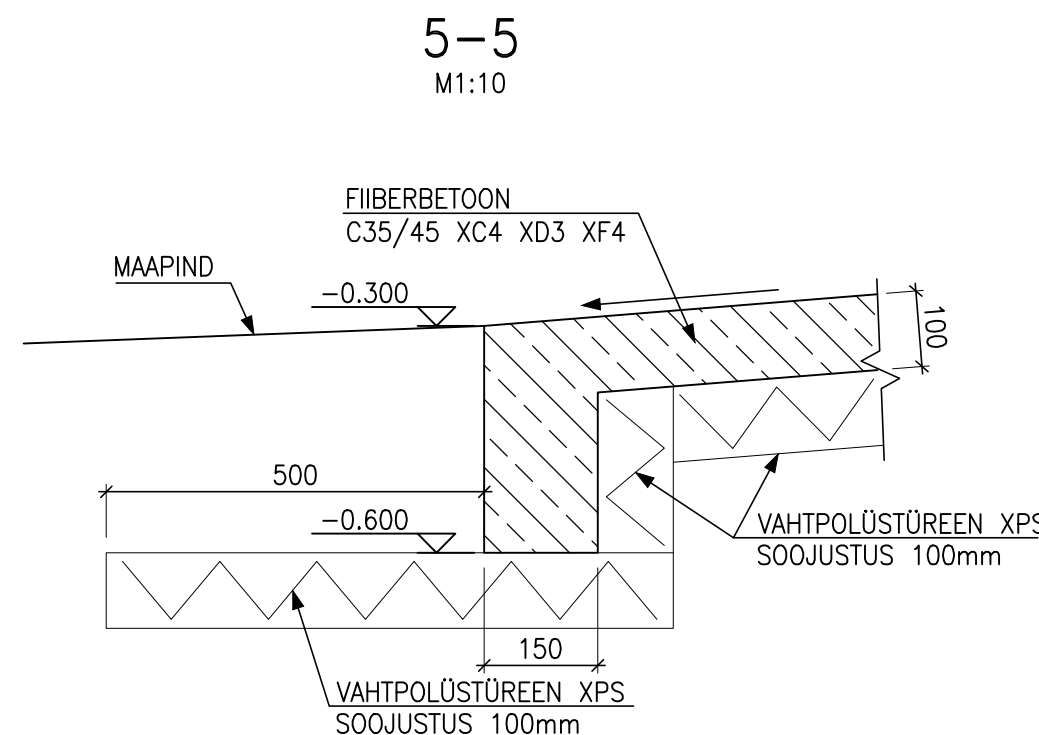

### MATERJALIDE KOKKUVÕTE

TÄHIS	NIMETUS	KOGUS m	MASS kg	MÄRKUSED
ARMATUURTERAS	B500B	5kg/m <sup>3</sup>		
FIIBERBETON	C35/45 XC4 XD3 XF4	3.6 m <sup>3</sup>		

- MÄRKUSED:
- ±0.000=14.000
  - TREPP VALADA FIIBERBETONIST, BETOONI KLAAS C35/45, XC4, XD3, XF4 (EVS-EN 206)
  - TREPP VALADA 200mm PAKSUSELE TIHENDATUD KILLUSTIKALUSELE, FRAKTSIOON Ø6...32, TIHENDUSASTE Dt=90%, E1>40MPa
  - TOLERANTSIKLAAS: N (BY47)
  - BETOONI RAKETISE PINDADE KLAASID: nähtavad pinnad - A (BÜ4)

OBJEKT	Töö number	K308.000.2019
MUUGA LASTEAEAD Maardu linn. Ploomipuu pst 52/54	Staadium	PP
JOONIS	Projekti osa	K
TREPP TELJEL 2	JOONISE NR.	

K-006

INSENERIBÜROO PLUSS OÜ	Reg.nr EEP001705	Pärnu mnt. 141, 11314, Tallinn, Estonia. Tel. +372 6990625 e-mail: mail@pluss.ee	Projekteerija Andres Läänesaar	Kuupäev	06.12.2019
			Projekteerija Jüri Kliimask	Mõõtka	M1:50
			Projekteerija Triin Adamson	Formaat	A2