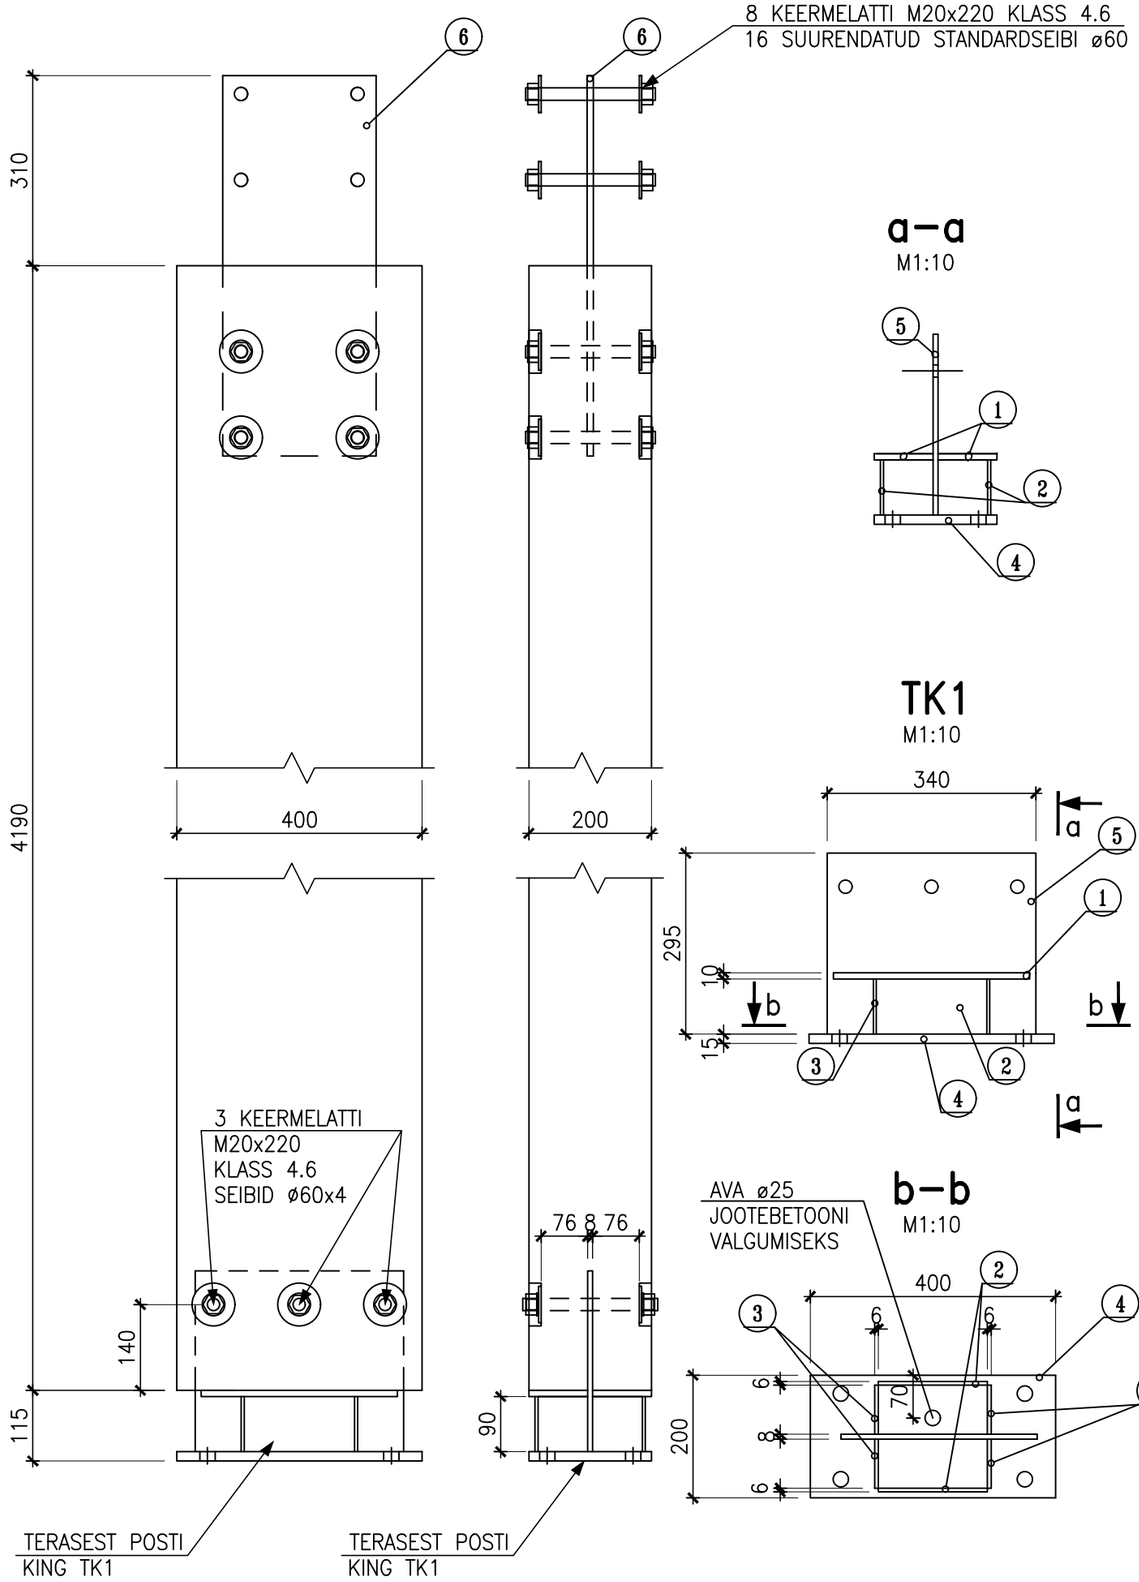

SPETSIFIKATSIOON

POS.	TÄHIS	NIMETUS	KOGUS	ÜHIKU MASS,kg	MÄRKUSED
POST LPP1 12 TK					
		Kokku		37.7	

TÄHIS	NIMETUS	KOGUS	MASS (MAHT) kg (m3)	MÄRKUSED
	Teras	Kokku	376.8	
LIIMPUITPOST GL28c	200x400 L=4190	12 TK	4.0 m3	
KEERMELATT KLASS 4.6	M20x220	36 TK	5.7 jm	
KEERMELATT KLASS 4.6	M20x220	96 TK	20.8 jm	

- TERASE KLASS S355
- KEEVISTE KÕRGUS a=4mm (KAATET 6mm)
- KORROSIOONI KAITSE VASTAVALT STANDARDI ISO–12944 KESKKONNA KLASSILE C2
- KAHELPOOL LEHTE OLEVAD NURKÖMBLUSED TULEB VIIA KA ÜMBER LEHE OTSA

PROJEKT

MUUGA LASTEAED 2

Maardu linn. Ploomipuu pst. 52/54

Töö number K308.000.2019

Staadium PP

Tellija Maardu LV

JOONIS

LIIMPUITPOST LPP1

LPP1 POSTIKING

JOONISE NR. K–204

Inseneribüroo PLUSS

Ins. J. Kliimask

Kuupäev 26.11.2019

Mõõtkava 1:10

Formaat A3

INSENERIBÜROO PLUSS OÜ Reg.nr EEP001705 Pärnu mnt. 141, 11314, Tallinn, Estonia. Tel. +372 6990625 e–mail: mail@pluss.ee