
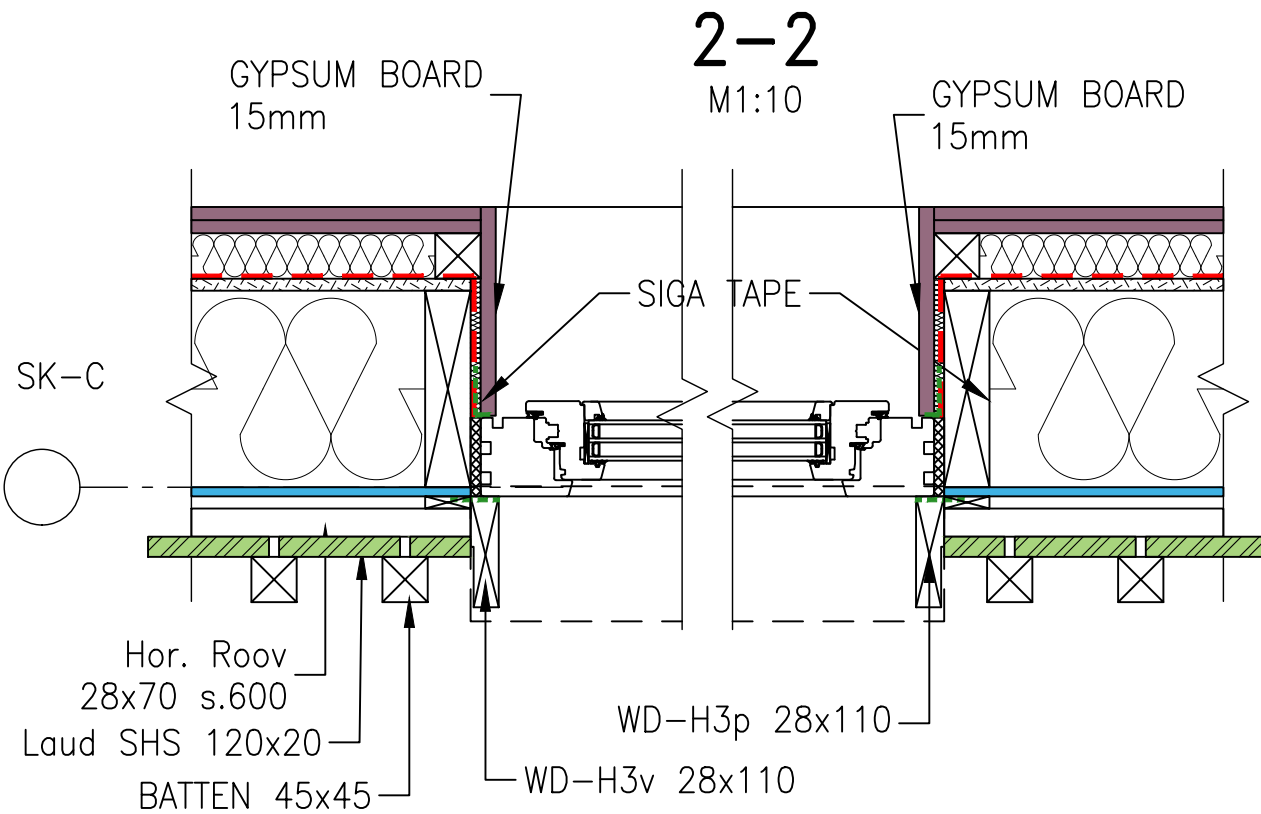
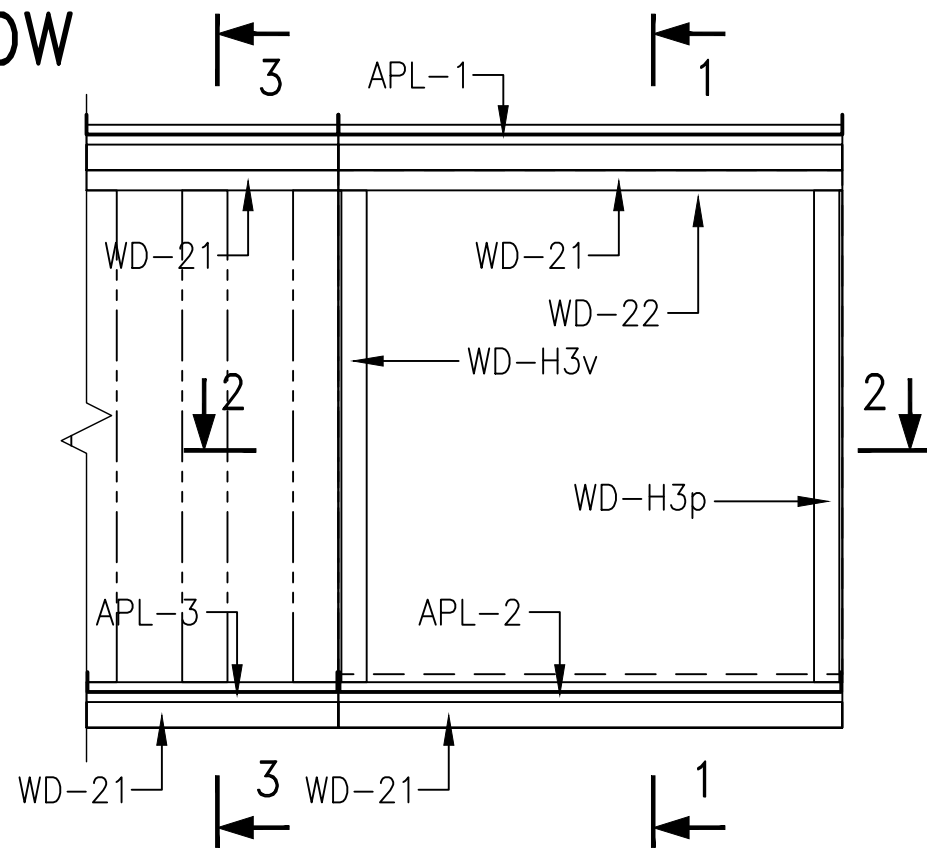
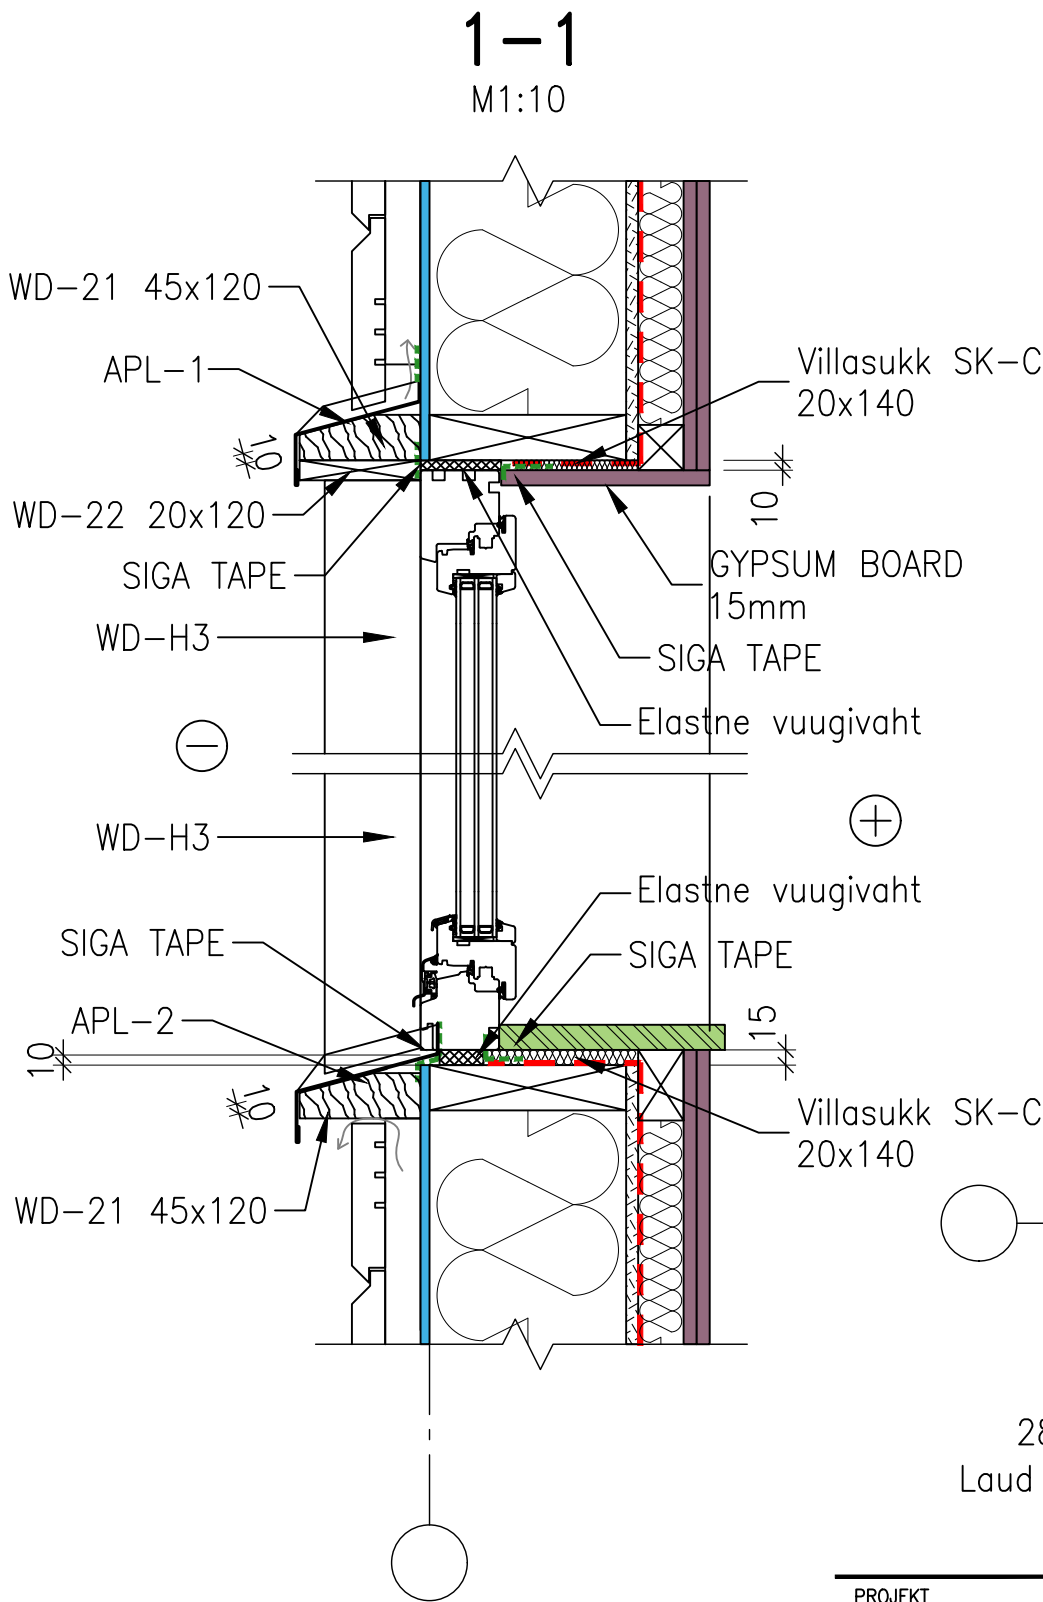


SINGLE WINDOW
OUTSIDE VIEW

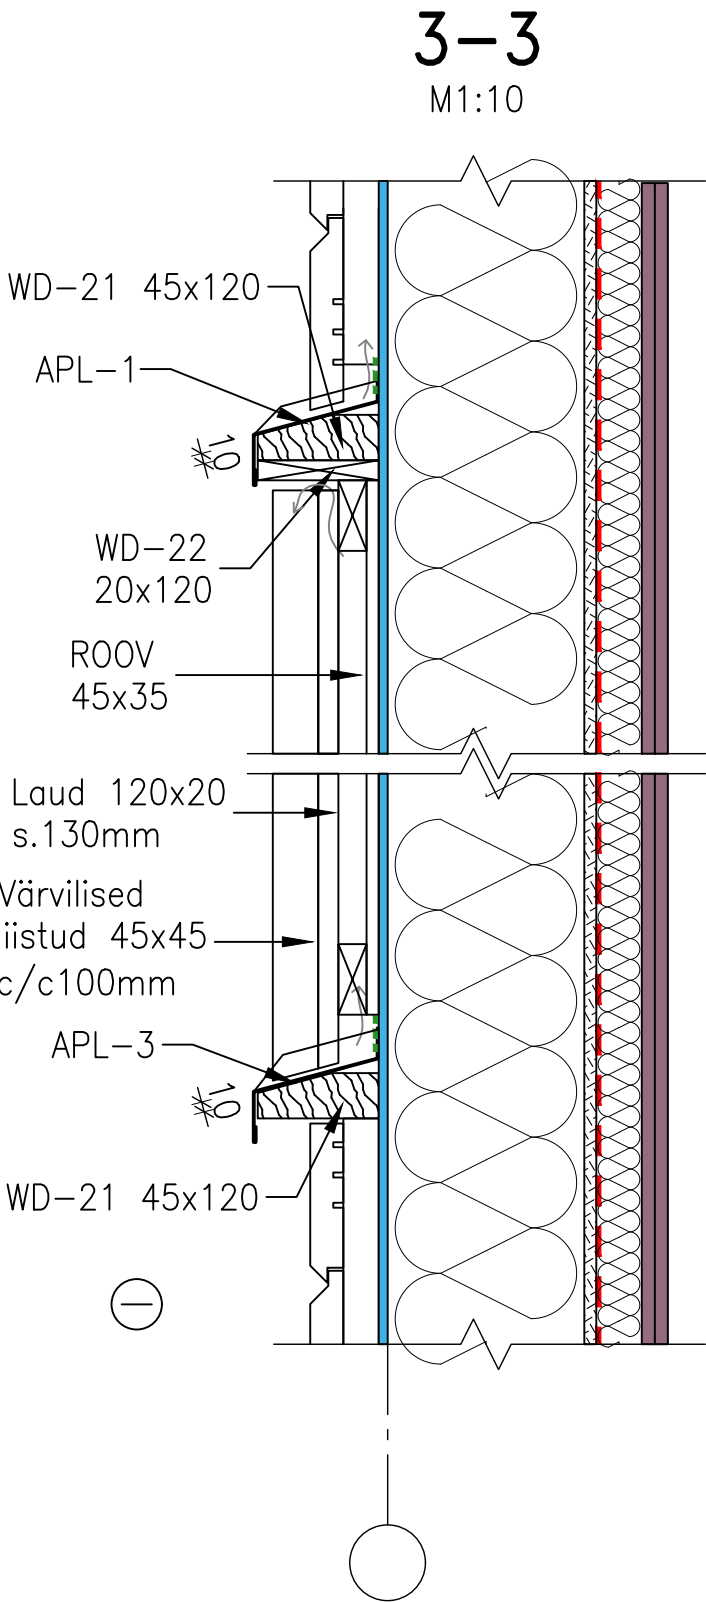

PROJEKT

MUUGA LASTEAED 2

Maardu linn. Ploomipuu pst. 52/54

JOONIS

AKNADETAIL

Töö number K308.000.2019

Stadium PP

Projekti osa EK

JOONISE NR.

D801

Inseneribüroo PLUSS



Ins. J. Kliimask

Kuupäev 16.12.2019

Mõõtkava 1:7.5

Formaat A3

INSENERIBÜROO PLUSS OÜ

Reg.nr EEP001705 Pärnu mnt.141, 11314, Tallinn

Tel 6990625 e-mail: mail@pluss.ee