
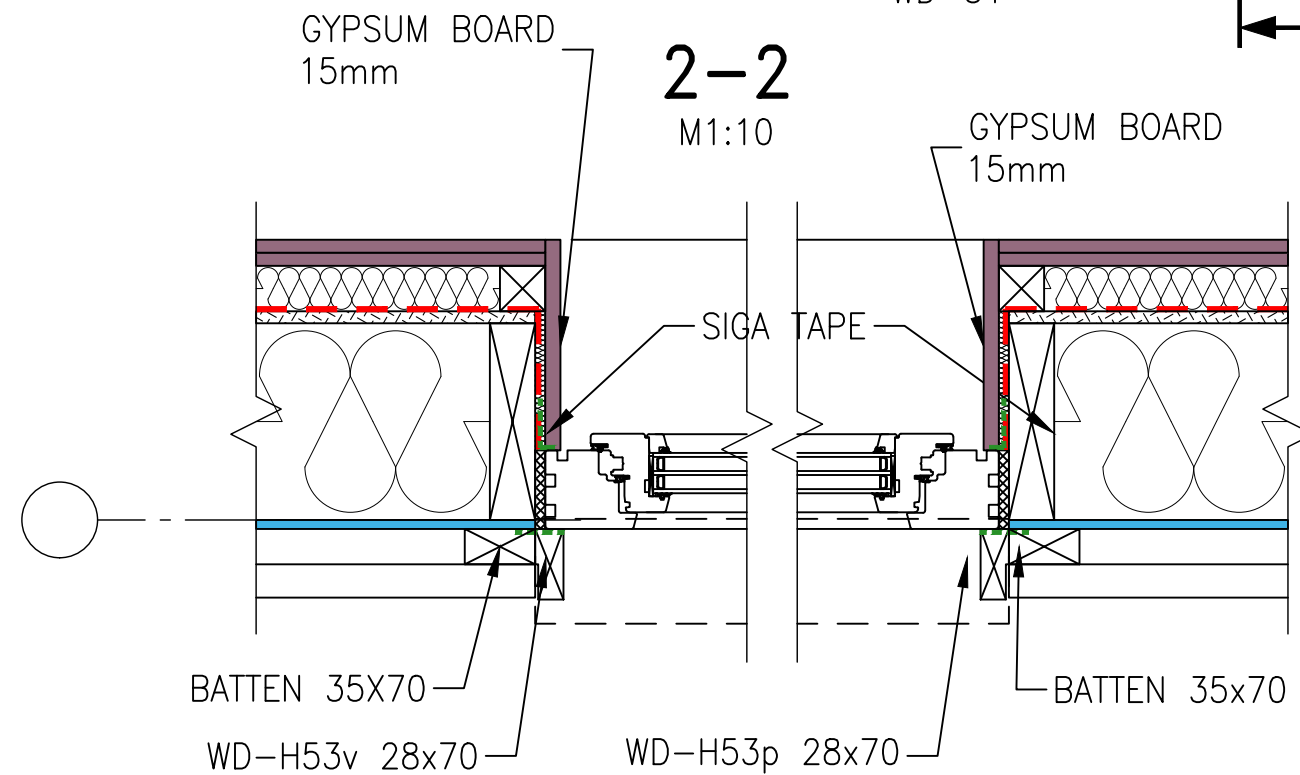
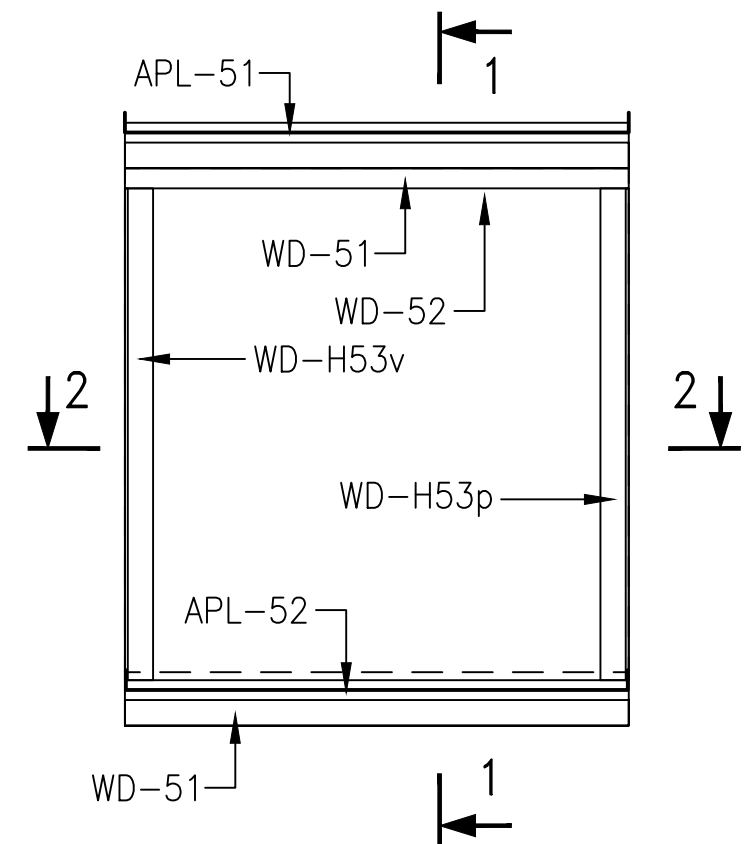


SINGLE WINDOW

OUTSIDE VIEW

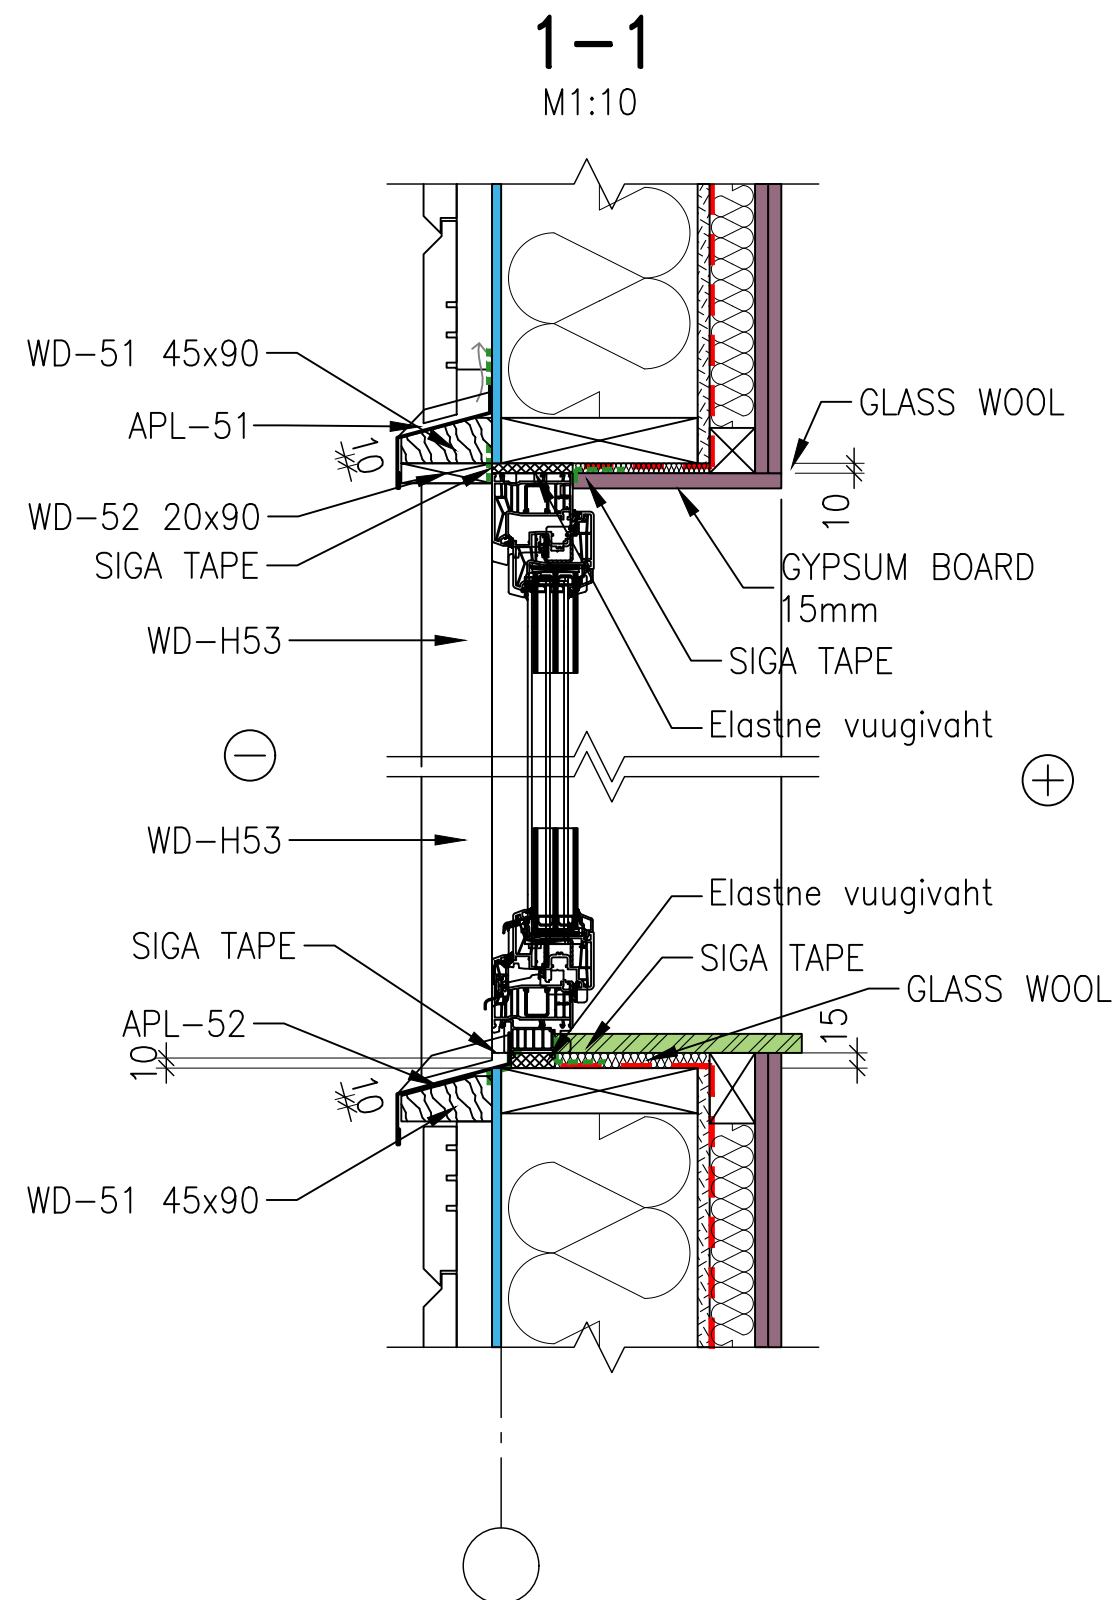

PROJEKT	MUUGA LASTEAEED 2	Töö number	K308.000.2019
	Maardu linn. Ploomipuu pst. 52/54	Staadium	PP
JOONIS	AKNADETAIL	Projekti osa	EK
		JOONISE NR.	D802
Inseneribüroo PLUS	Ins. J. Kliimask	Kuupäev	16.12.2019
		Mõõtkava	1:7.5
		Formaat	A3
INSENERIBÜROO PLUS OÜ	Reg.nr EEP001705 Pärnu mnt.141, 11314, Tallinn	Tel 6990625	e-mail: mail@pluss.ee