



3-3
M1:10

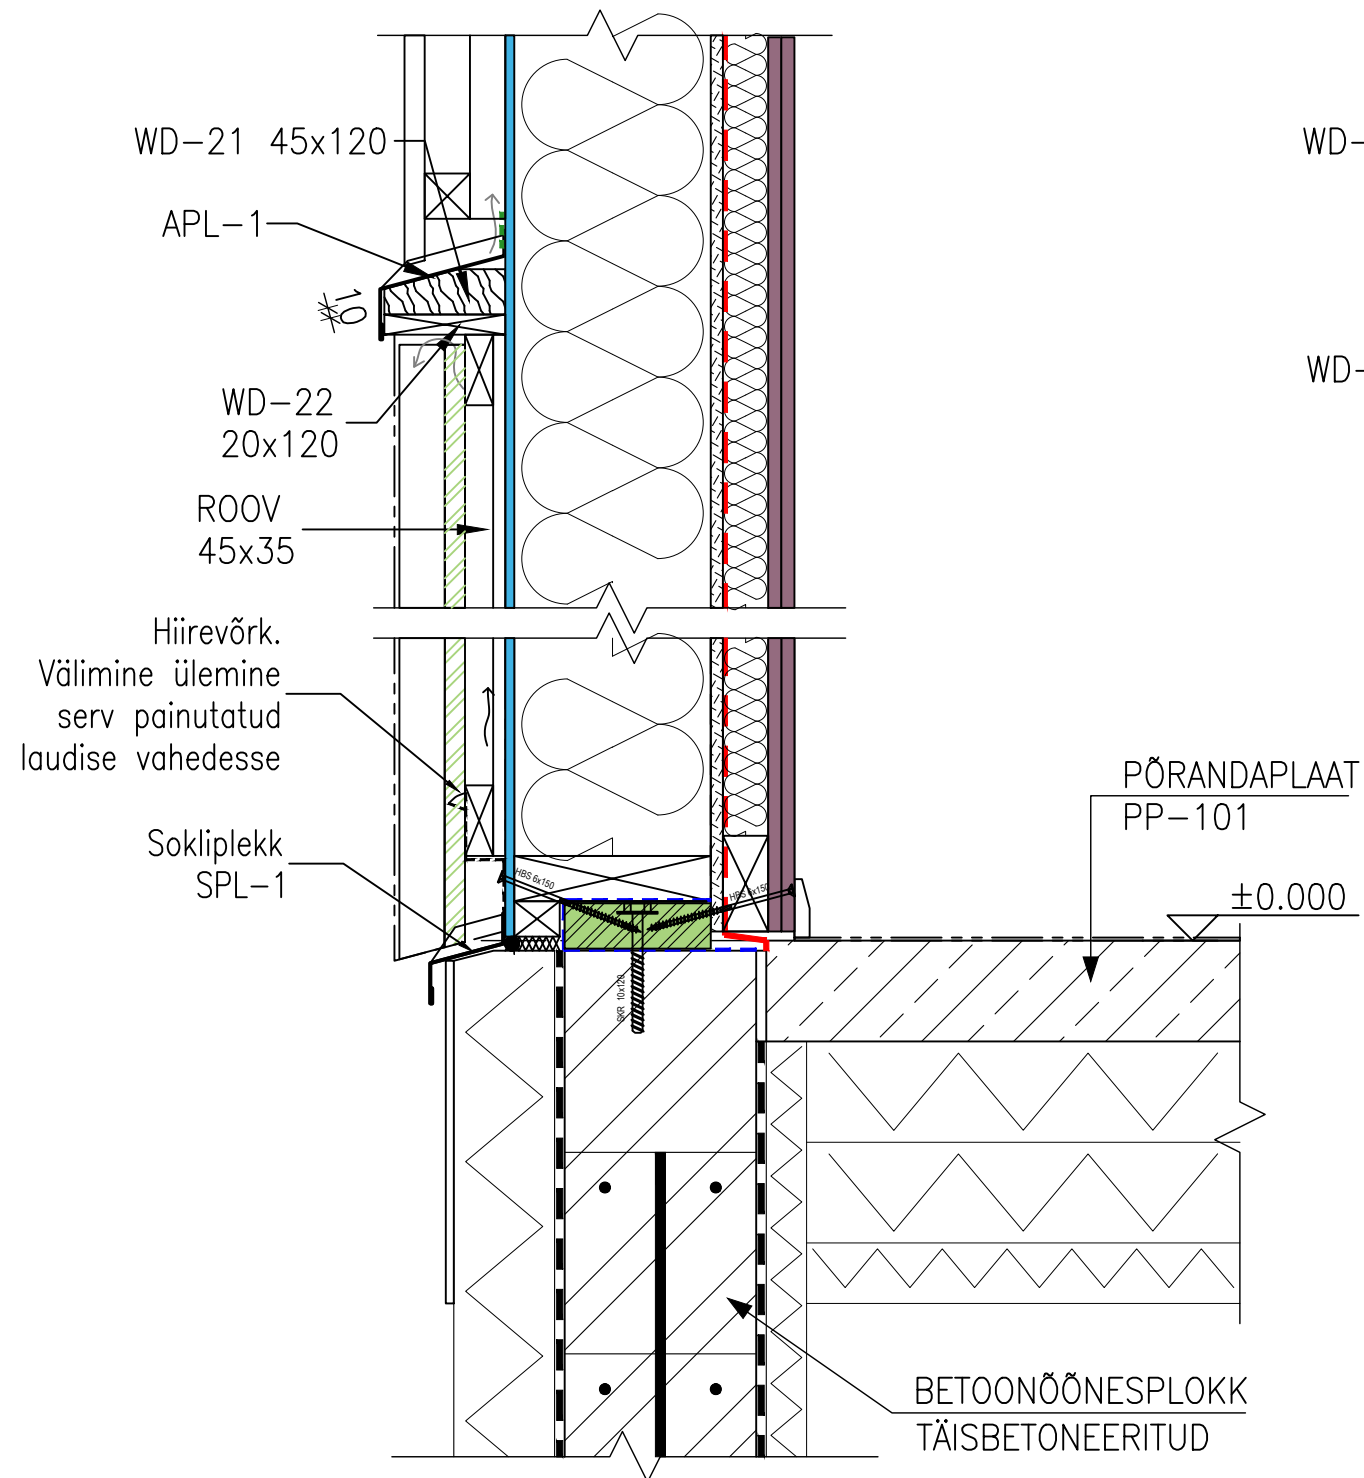

1-1
M1:10

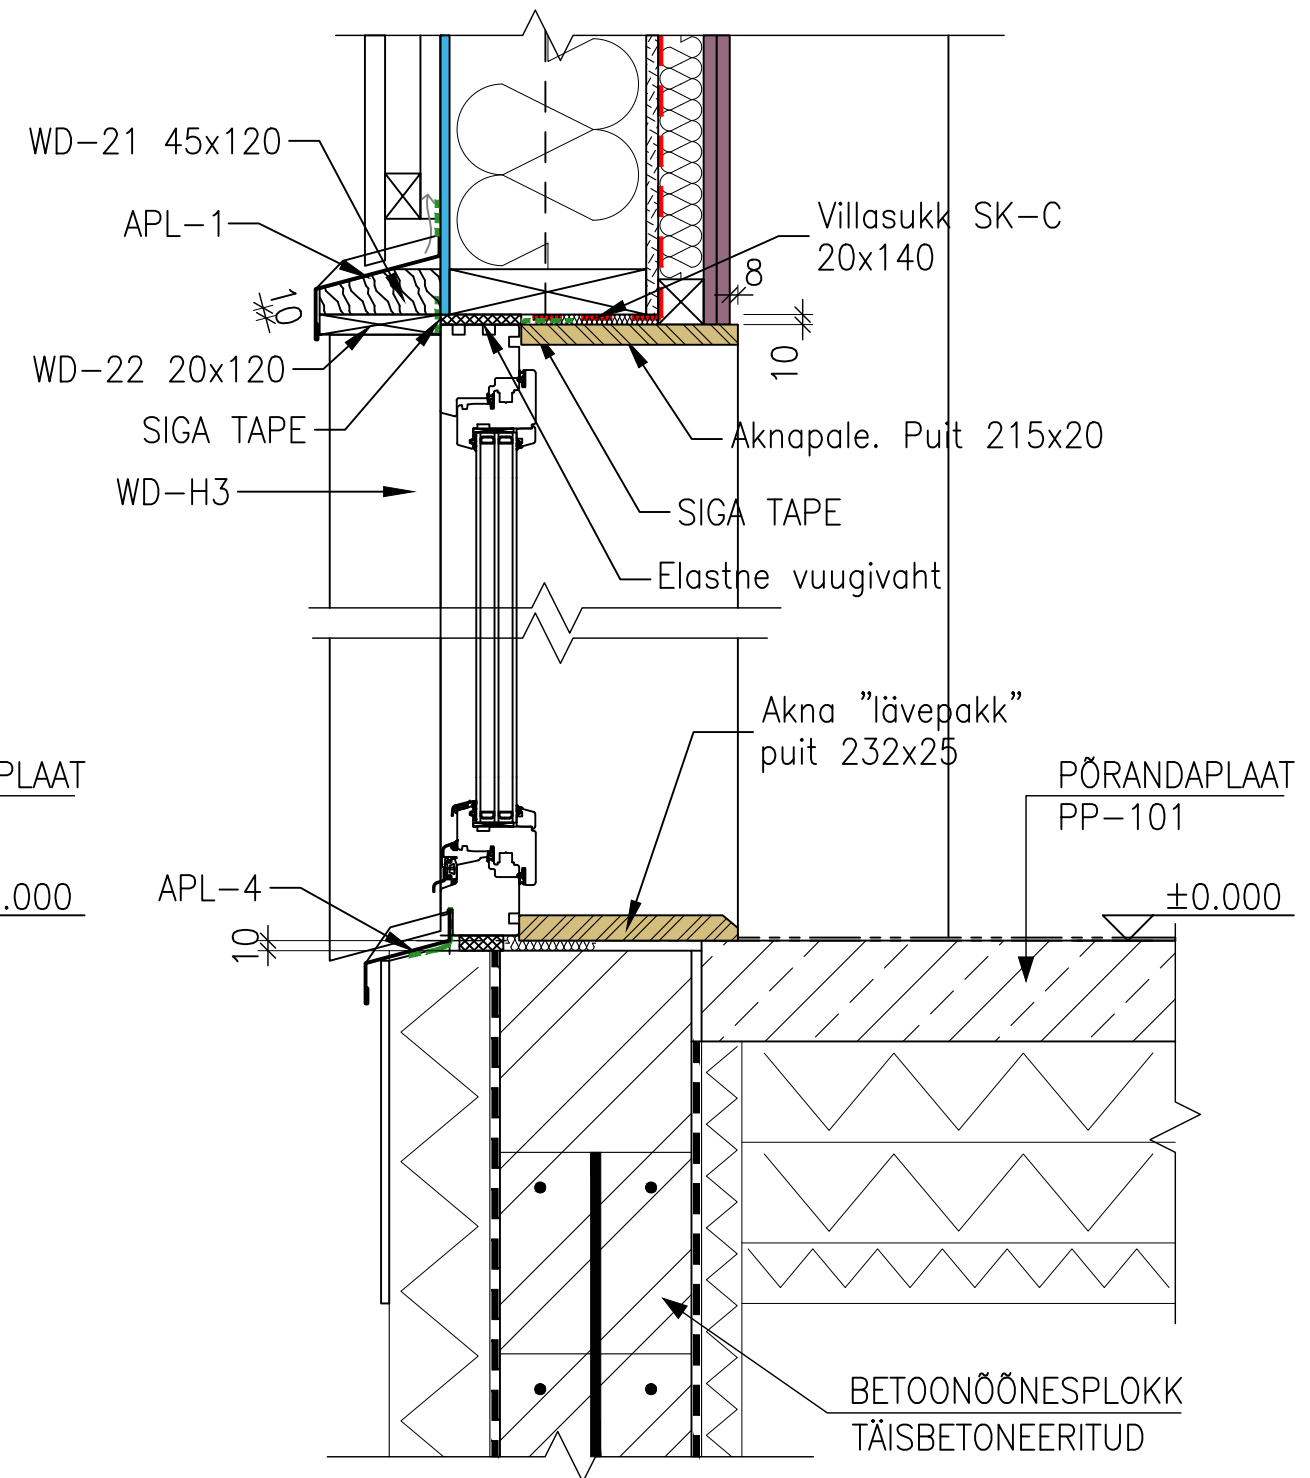

PROJEKT	MUUGA LASTEAE 2	Töö number	K308.000.2019
	Maardu linn. Ploomipuu pst. 52/54	Stadium	PP
JOONIS	AKNADETAIL	Projekti osa	EK
	Saal	JOONISE NR.	D803
Inseneribüroo PLUSS	Ins. J. Kliimask	Kuupäev	16.12.2019
		Mõõtkava	1:7.5
		Formaat	A3
INSENERIBÜROO PLUSS OÜ	Reg.nr EEP001705 Pärnu mnt.141, 11314, Tallinn	Tel 6990625	e-mail: mail@pluss.ee