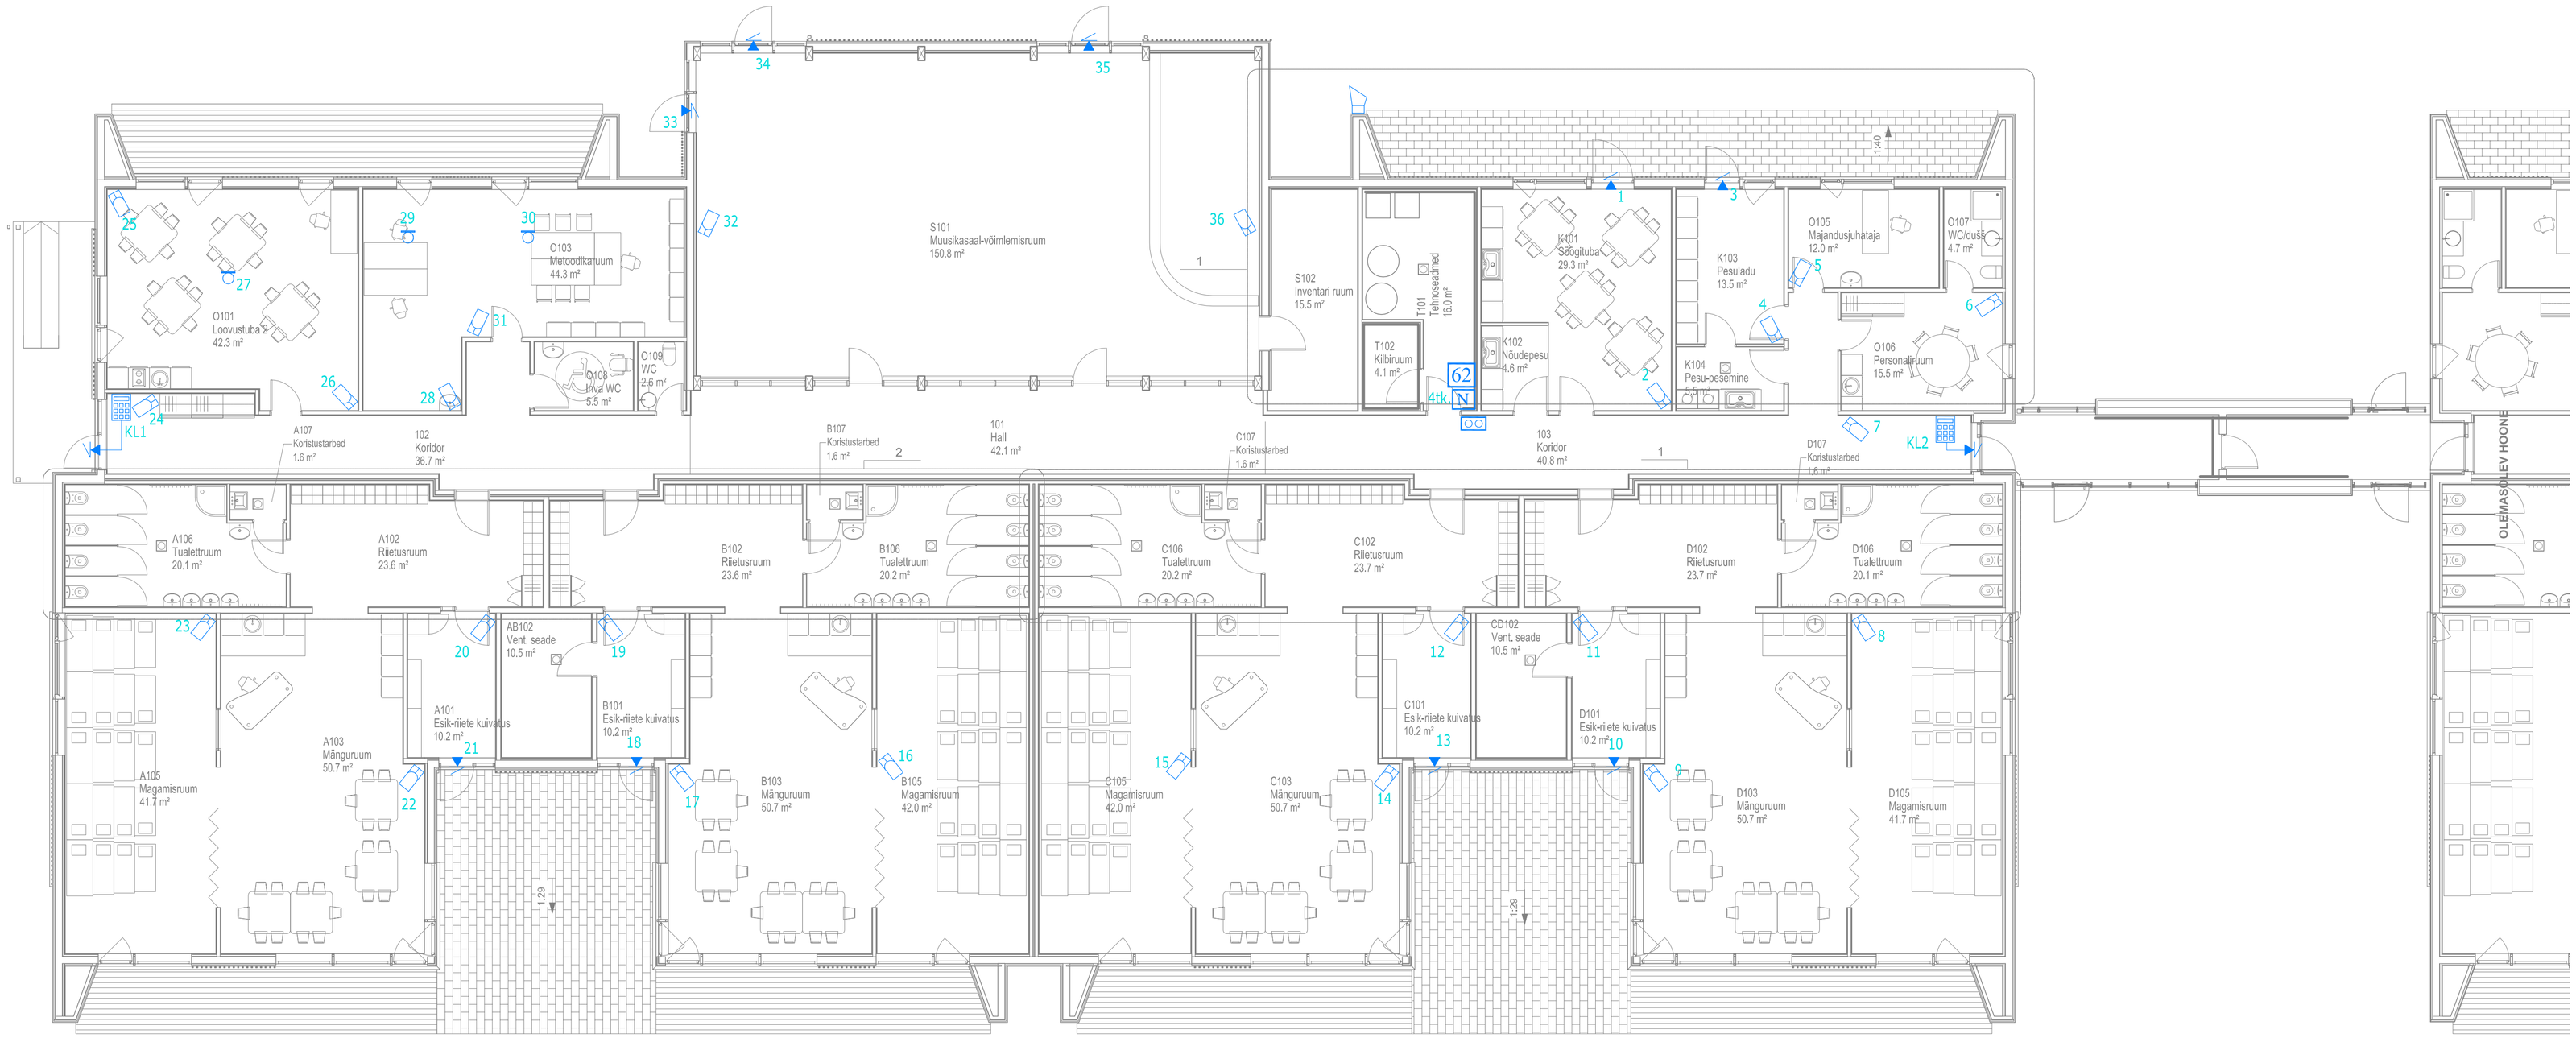

KASUTATUD TINGMÄRGID

- 62 – *valvesüsteemi keskseade*
- N – *laienduskaart*
- *sõrmistik*
- *magnetkontakt*
- *infrapuna liikumisandur*
- *välissireen*
- *sisesireen*

0 1 2 3 4 5

NVA lahendused OÜ
Riia 130, Tartu
Tel. 56500032
Registrikood: 14497961
MTR registreeringu nr. FPR000499

OBJEKT: MUUGA LASTEAED 2
Ploompuu pst 52/54, Maardu

JOONIS: Seadmete paigaldusplaan
MASTAAP: 1:100

TELLIJA: –
VALDKOND: Valvesignalisatsioon

PROJ.: Aivar Roosileht
ALLKIRI:
EHITUSJÄRK:
STAADIUM: Tööprojekt

KONTR.: Jan Suuvere
ALLKIRI:
TÖÖ NR: 19057
JOONISE NR: 5–01

ALUS:
FAIL: 19057_TP_EN-5-01_NVplaan.dwg
KUUPÄEV: 12.12.2019
MUUDATUS: 0