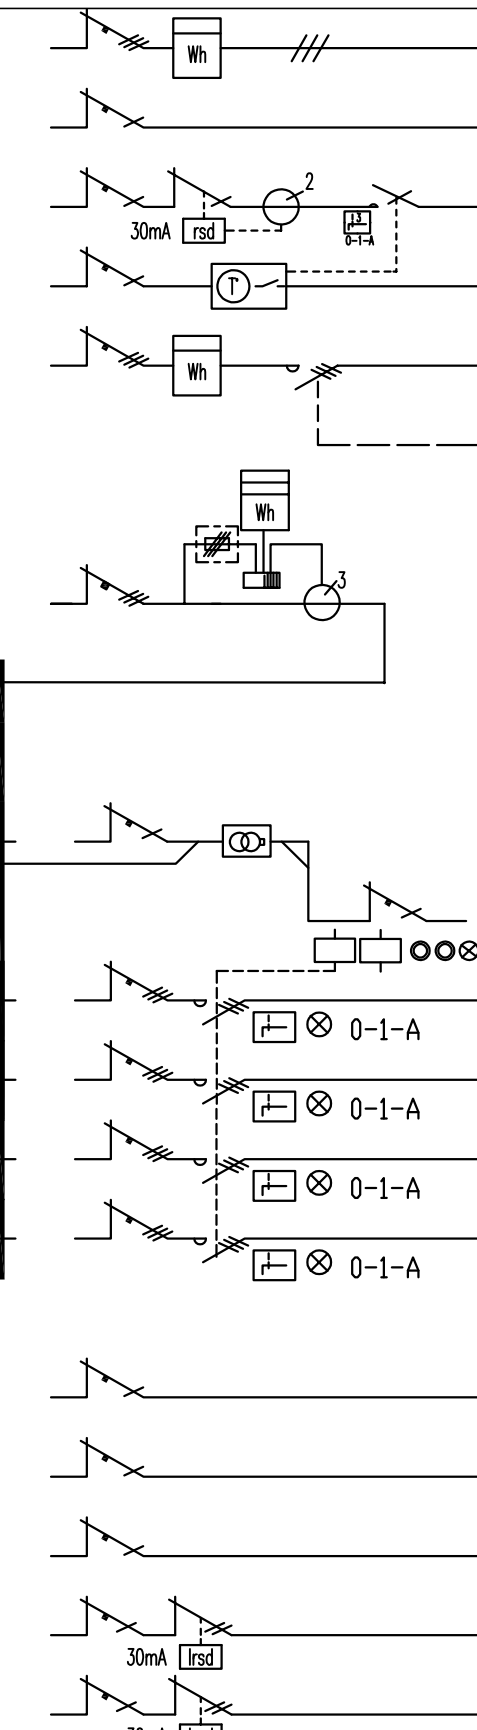



FIDDER		VÕRGU TEHNILISED ANDMED				
		Grupi tähtis	Nimetus	Kaitse	Võimsus kW	Juht Max pingelang Min lühisvool
		30	SS KILP (SOOJUSSÕLME KILP)	C63	35	XPJ-HF5G16 450/750 0.6 % 2.65 kA
		31	VÄRAVA AJAM	C10	0.6	MCMK2x2,5/2,5 0,6/1 1.47 % 0.226 kA
		32	LEHTRID KÜTTEKAABLIGA	C16	0.5	NYN-J3G2,5 0,6/1kV 0.80 % 0.184 kA
		33	T-ANDUR			NYN-J4x1,5 0,6/1kV
		35	INVERTER (PÄIKESE PANEELID)	C25	13	XPJ-HF5G6 450/750V 0.72 % 2.072 kA
		36	PÄIKESEPANEELIDE VÄLJALÜLITUS			XPJ-HF2x1,5 300/500
			VENTSEADMETE-TARBIMINE VOOLUTRAFOD 150/5A, ARVESTI 3X5A	C125		
			VÄLJALÜLITUS ATS-st			KLMA HF D 2x0,8+0,8
			TRAFO 230/24V AC/40VA	C6		
			JUHTPINGE (VENT.BLOKEERING)	C4		
		37	VENTSEADE SV1	C50	26.7	XPJ-HF5G16 450/750 2.04 % 1.358 kA
		38	VENTSEADE SV2	C50	26.7	XPJ-HF5G16 450/750 1.14 % 1.986 kA
		39	VENTSEADE SV3	C32	17.2	XPJ-HF5G10 450/750 0.7 % 2.310 kA
		40	VENTSEADE SV4	C16	5	XPJ-HF5G2,5 300/500 0.93 % 0.955 kA
			RESERV	C10		
			RESERV	C10		
			RESERV	C10		
			RESERV	C16		
			RESERV	C16		

Tähis	Muudatus	Teostaja	Kuupäev
-------	----------	----------	---------

<b>EnergiaProjekt OÜ</b> Registrikood 11960045 tel. 635 8998, mob. 5650 5060 info@energiaprojekt.ee Endla tn.3, Tallinn 10122 MTR EEP001948, TEL001528, FPR000266				TELLJA ARHITEKTUURIBÜROO PLUSS OÜ	TÖÖ NR 52-19
				OBJEKT LASTEAD 2. PLOOMIPUU PST. 52/54 MAARDU LINN, HARJU MK	STAADIUM TP OSA EL
Vastutav spetsialist R. SALMUS				JOONIS KESKUS PK	MÕÖTKAVA
Projekteerija T. MAGUS				FAILI NIMI 5219_TP_EL-5-03_PK.dwg	JOONISE NR 4/5
12.12.2019				JOONISTE ARV	