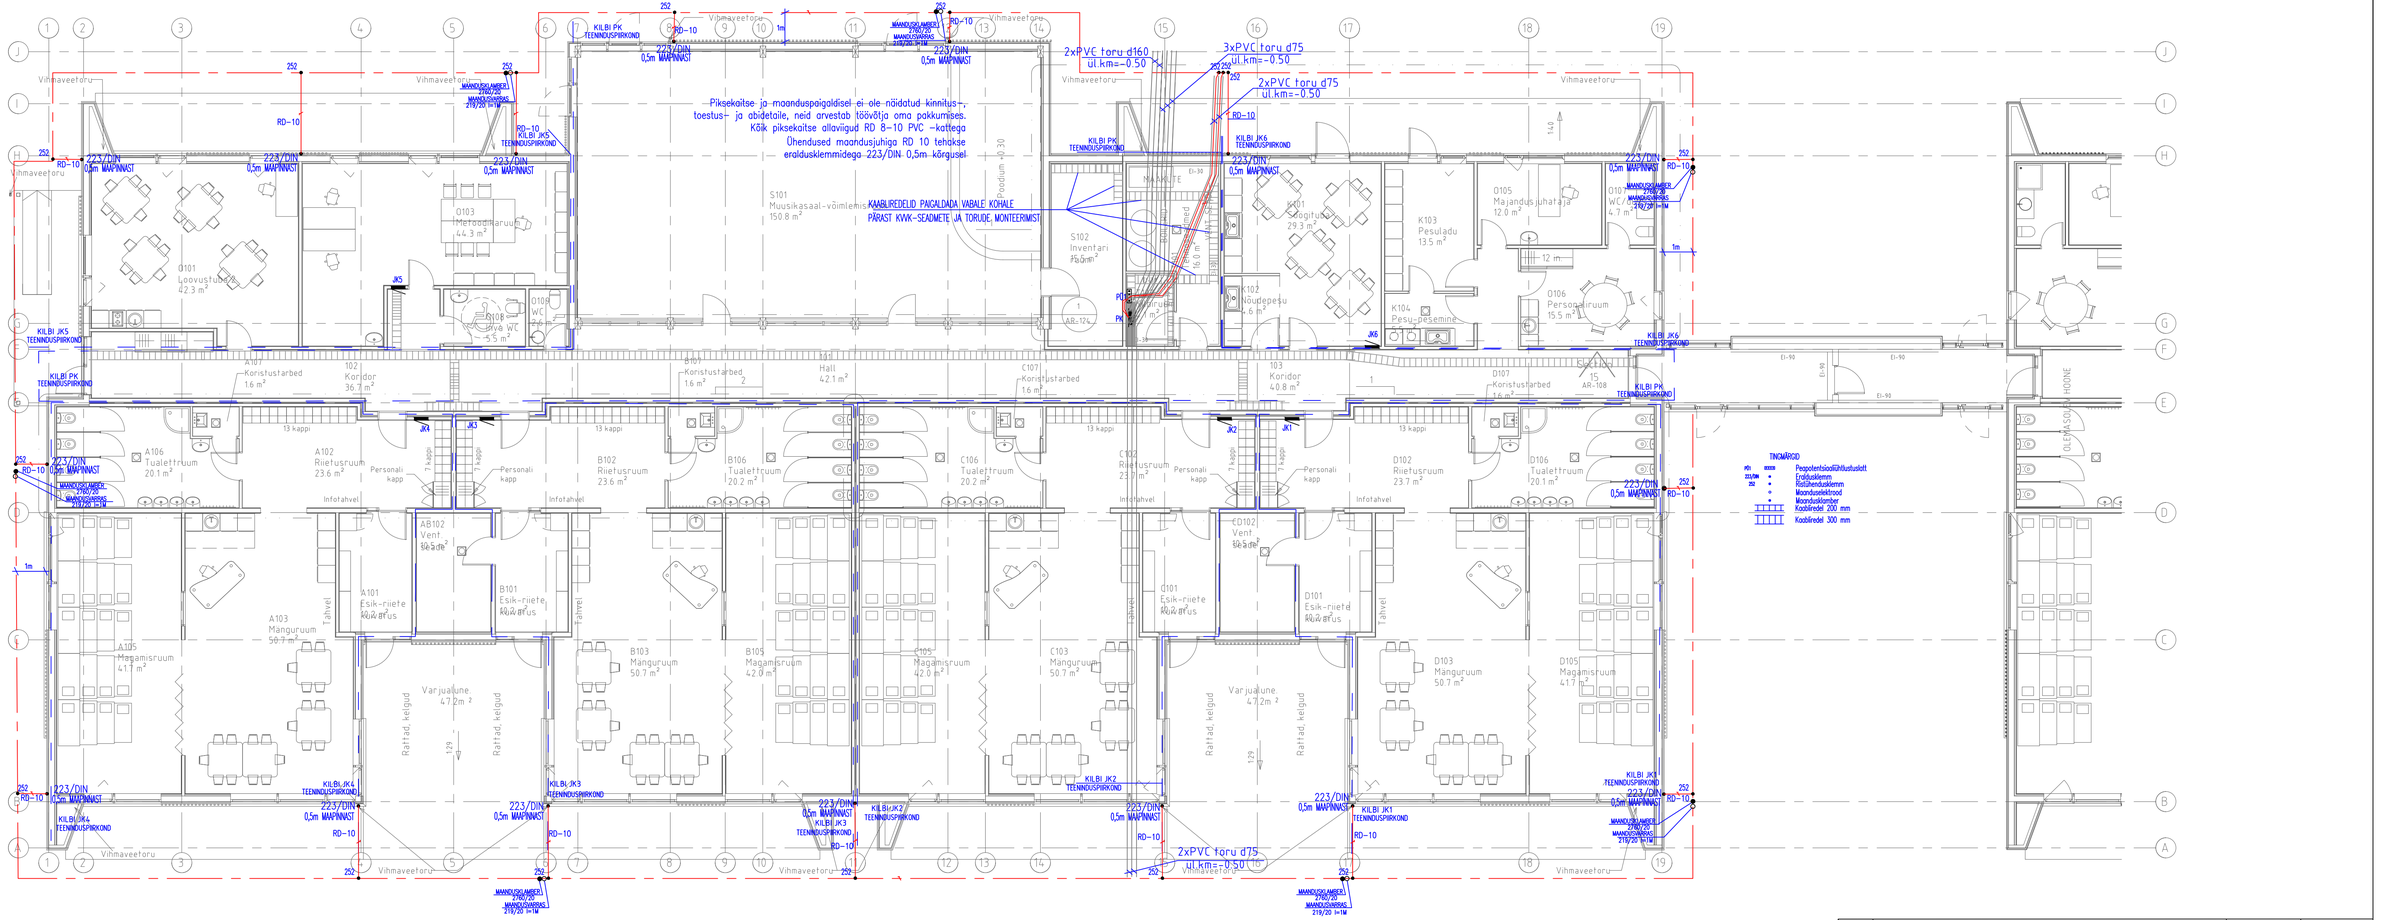

Tähis	Muudatus	Teostaja	Kuupäev

EnergiaProjekt OÜ
Registrikood 11960045
tel. 635 8998, mob. 5650 5060
info@energiaprojekt.ee
Endla tn.3, Tallinn 10122
MTR EEP001948, TEL001528, FPR000266

Vastutav spetsialist	R. SALMUS		
Projekteerija	T. MAGUS		12.12.2019

TELLIJA	ARHITEKTUURIBÜROO PLUSS OÜ
OBJEKT	LASTEAED 2. PLOOMIPUU PST. 52/54
	MAARDU LINN, HARJU MK
JOONIS	PÕHIKORRUSE KAABLITEED, MAANGUSPAIGALDIS
FAILI NIMI	5219_TP_EL-5_pohikorruse-elektripaigaldis.dwg

TÖÖ NR	52-19
STAADIUM	TP
OSA	EL
MÕÕTKAVA	1:100
JOONISE NR	EL-5-11
JOONISTE ARV	4