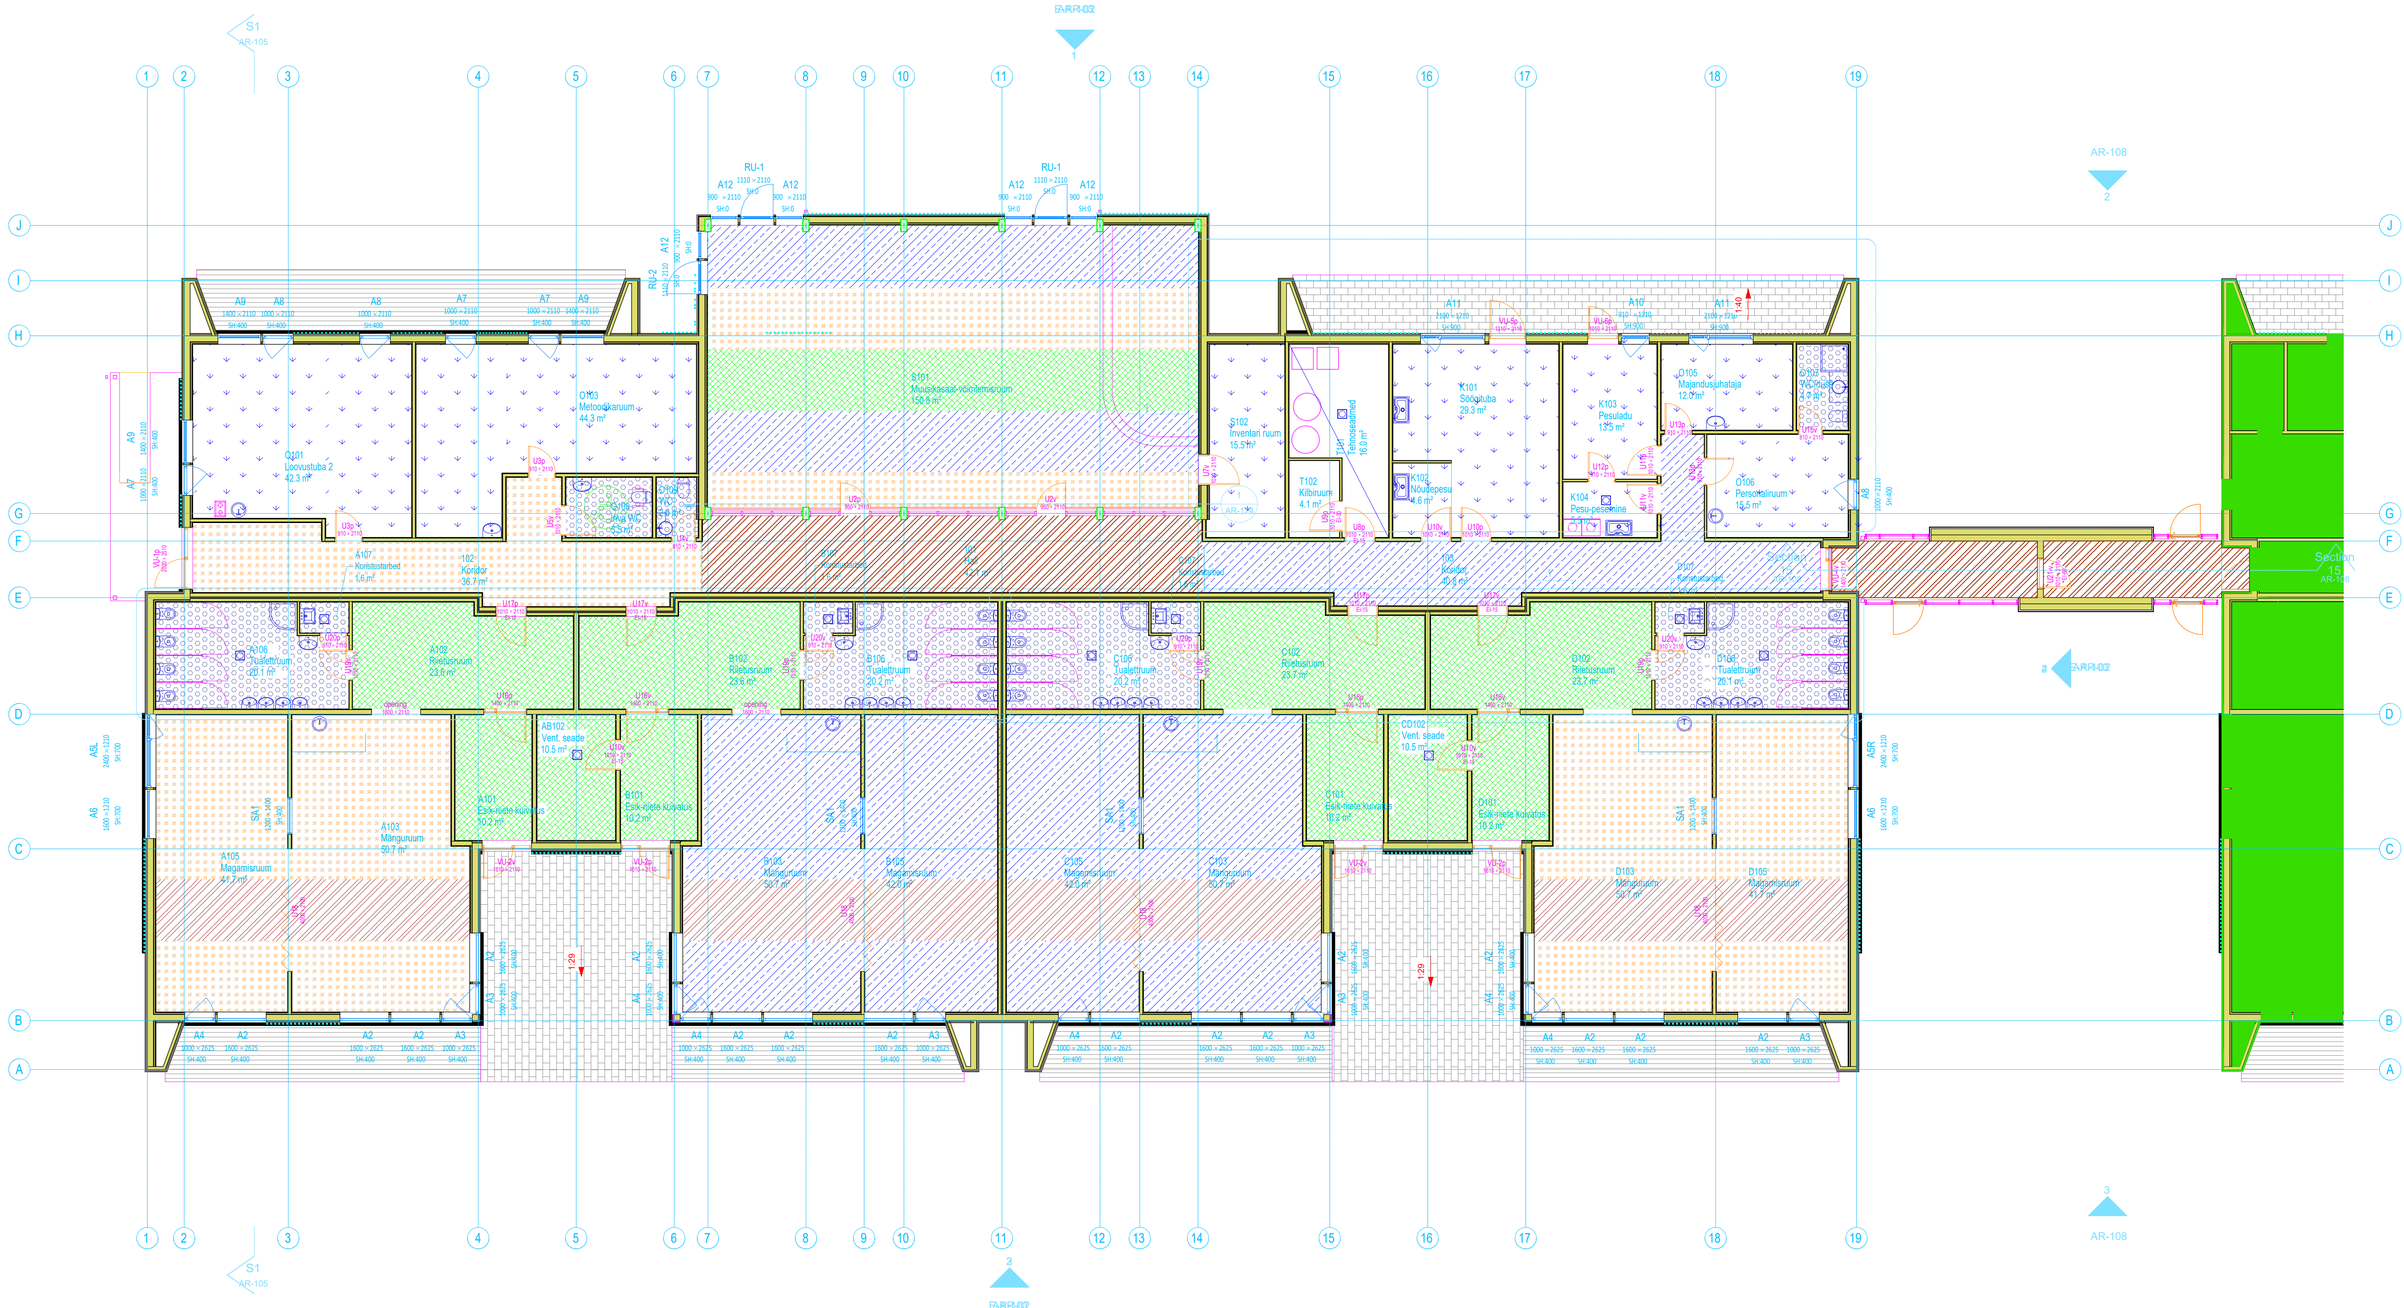

TINGMÄRGID MATERJAL:

- Taralay Impression 0759–Rice Mustard (oranz)
- Taralay Impression 0757–Rice Coquelicot (punane)
- Taralay Impression 0758–Rice Sea (sinine)
- Taralay Impression 0739–Corner Anis (roheline)
- Mipolam Cosmo 2606 Azur (helesinine)
- Elegance SD 0341 Bilberry (sinine)
- EPO

PROJEKT	MUUGA LASTEAED Maardu linn. Ploomipuu pst. 52/54	Töö number	K308.000.2019
		Staadium	TP
		Projekti osa	SK
JOONIS	Põrandaplaan	JOONISE NR.	SK–02
Inseneribüroo PLUSS	Ins. J. Kliimask sisearhitekt Anneli Vaino	Kuupäev	11.12.2019
		Mõõtkava	1:10
		Formaat	A1
INSENERIBÜROO PLUSS OÜ	Reg.nr EEP001705 Pärnu mnt.141, 11314, Tallinn	Tel 6990625	e-mail: mail@pluss.ee