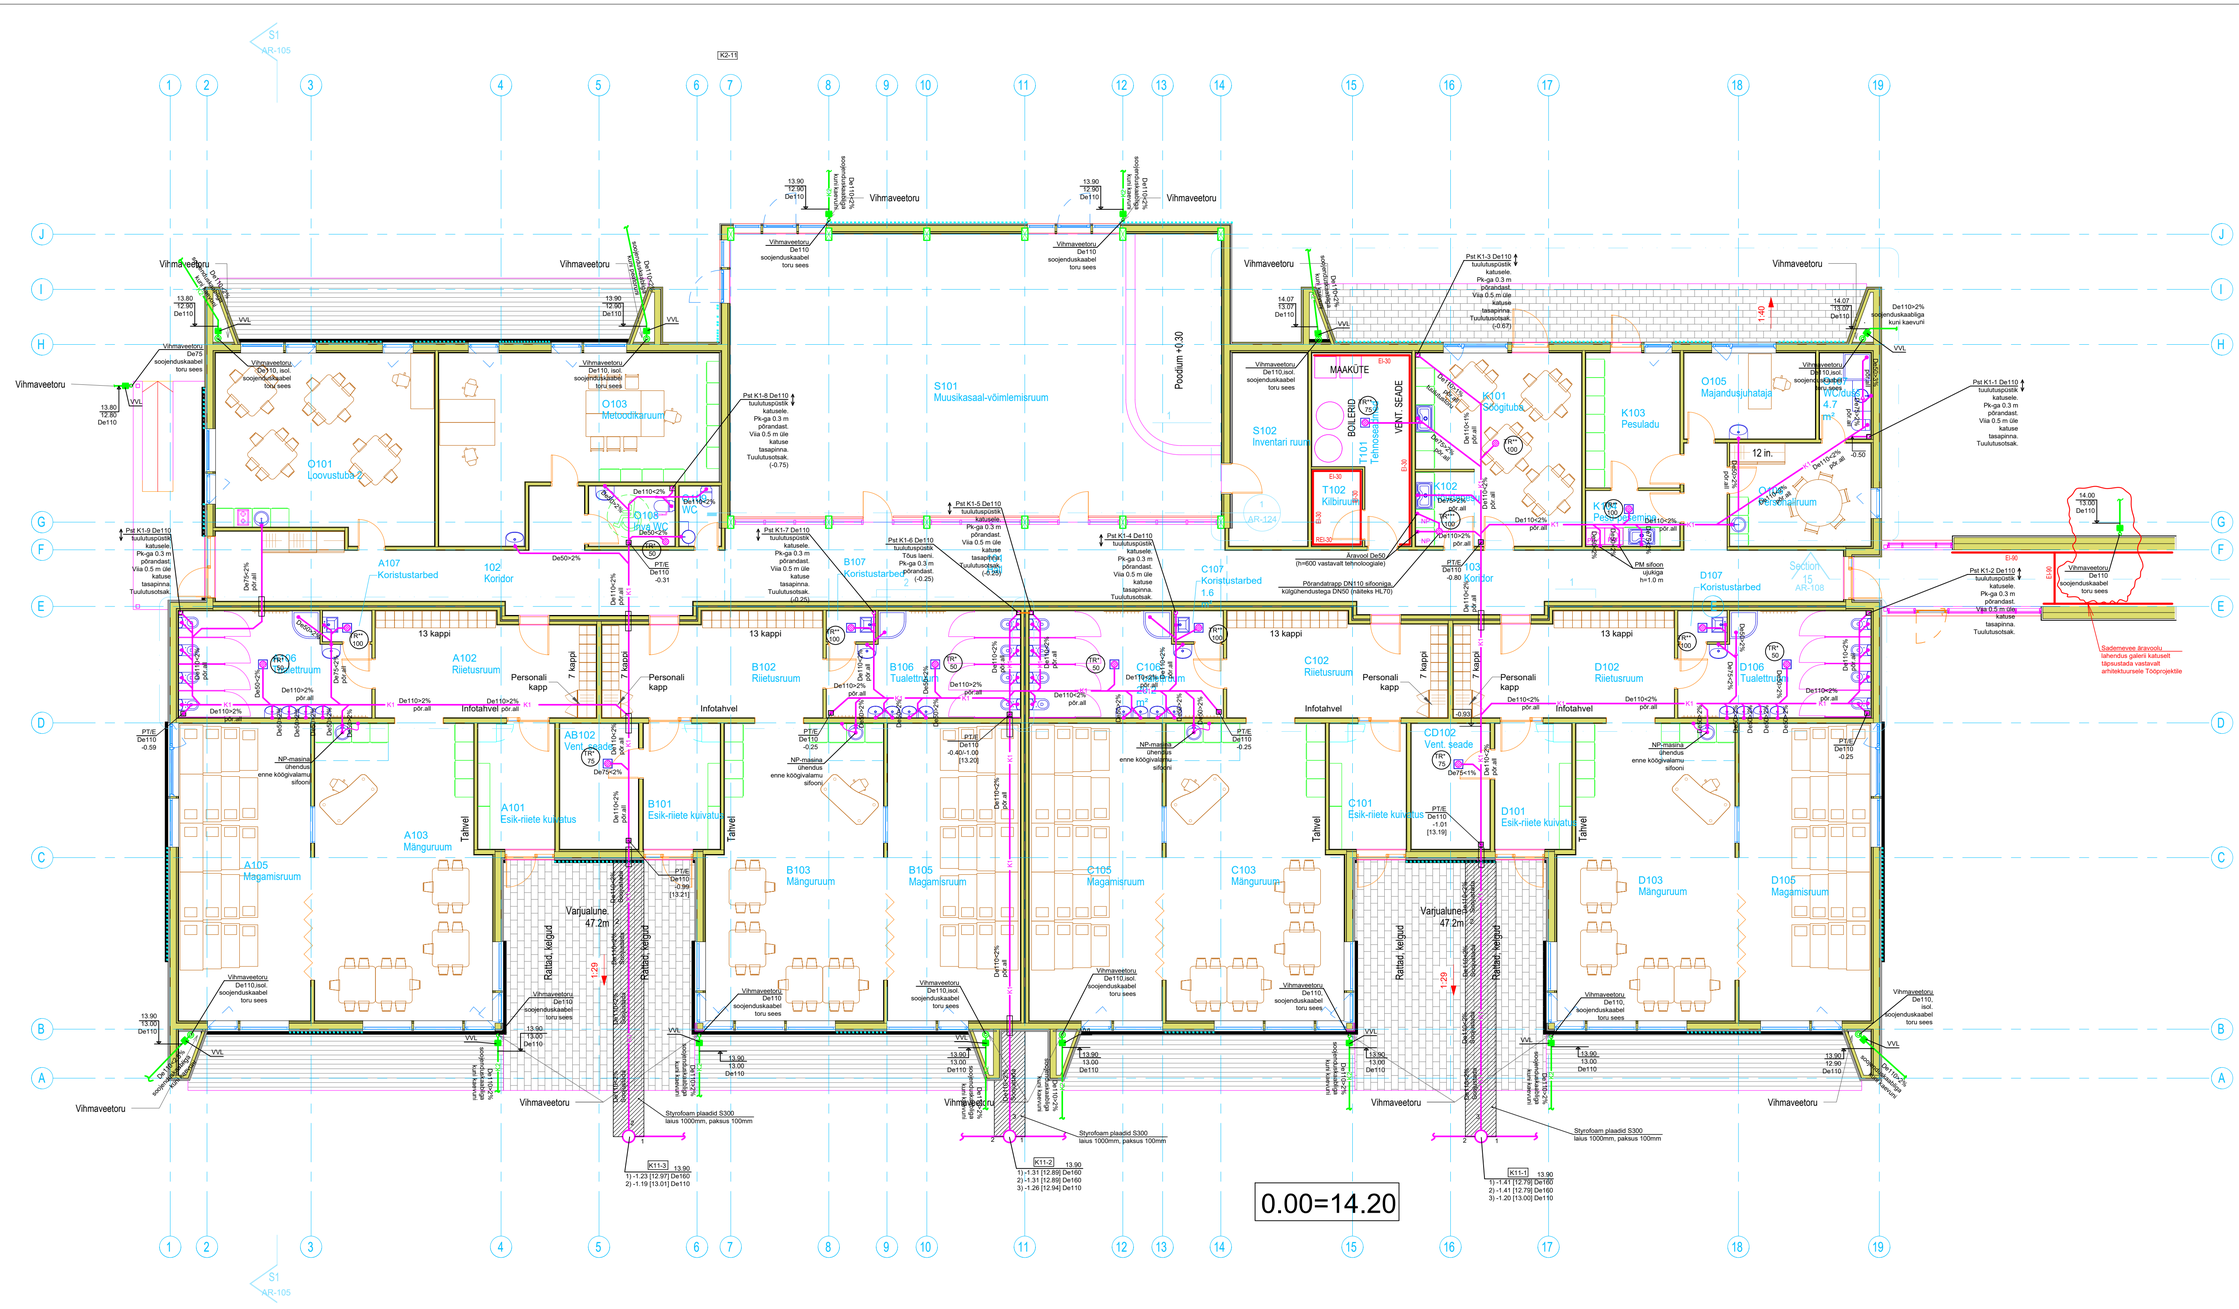

Tingmärgid:

- Projekteeritud olmeveovee kanalisatsioon
- Projekteeritud olmeveovee kanalisatsioon (lae all)
- Projekteeritud sademevee kanalisatsioon

Pst K1 De110 Kanalisatsiooni tuulutuspüstik puhastusklapiga Pk-ga.St

SI (isol.) Soojusisolatsioon

TR 50 Põrandatrapp ujuva haisulukuga

TR 100 Põrandatrapp haisulukuga ja setteosaga

PT/E Puhastustükk eemaldatava põrandaplaadi all

VVL Trapp-kaev restiga ja De110 ühendustega, näiteks Aco Self

ACO Self polümeerbetoonist trapid

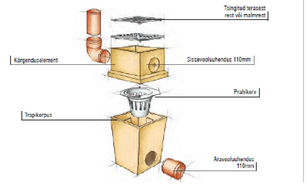

Märkused:

1) Joonist vaadata ja vajaduse täpsustada koos kõigi tehnoloogiaga.
2) Kanalisatsioontorud 1 korruse põranda all - PVC SN8 plastik-muhvtorud. Tuulutuspüstikud - PP S14 plastik-muhvtorud vastavalt EN 1451 Sademevee kanalisatsiooni avatud mhvaveetorud - näiteks terasest (vt. arh. osa), torud dekoratiivse seina taga - kas terasest või PP plastik-muhvtorud, isoleeritud.
3) Olmeveovee tuulutuspüstikuid ei isoleerita. Sületsd sademevee püstikud isoleeritakse alumiinium-foolium kattega kivivilla torukoorikuga paksusega 50mm. Sademeveepüstikud ja jaotustorud kuni esimeste väliskaevudeni või De200 magistraaliga pimeühenduseni varustada soojenduskaabliga. Sademeveetorustikud pimeühenduse korral ühendada De200 magistraliga nn "ülevalt alla" kasutades 45 põlvesid.
4) Tuulutuspüstikud viia katusele (0.5 m üle katuse tasapinna) ning paigaldada tuulutusotsakud.
5) Kanalisatsioontorud paigaldada ja kinnitada vastavalt normidele ja torutootja juhendile.
6) Tuletõkkeseadistsioonide läbimiskohtadele paigaldada tuletõkkemanšettid.
7) Puhastusklapid püstikutele paigaldada 0,3 m kõrgusele põrandast või vastavalt olukorrale (juurdepääs peab olema tagatud).
8) Kanalisatsioontorudega vundamendidest läbiminekud täpsustada vastavalt konstruktiivse osale.
9) Katuselt sademevee äravoolu lahendus - vt. arh. osa. Katusele paigaldatavad sademevee lehtrid - DN110, soojenduskaabliga (Qmin=3.0 l/sek), näiteks HL 62.
10) Sanseadmete ühenduste süvistamine seinte sisse - täpsustada vastavalt sisekujunduse osale.
11) Vundamendist läbiminekul kanalisatsioontoru paigaldada hülsi.

Tähis	Muudatus	Teostaja	Kuupäev

EnergiaProjekt OÜ Registrikood 11960045 tel. 635 8998, mob. 5650 5060 info@energiaprojekt.ee Endla tn 3,Tallinn 10122 MTR EEP001948, TEL001528, FPR000266	TELLIJA	ARHITEKTUURIBÜROO PLUSS OÜ	TÖÖ NR. 52-19
	OBJEKT	MUUGA LASTEAED 2 PLOOMIPUU PST. 52/54 MAARDU LINN	STAADIUM TP
	OSA	VVK	
	JOONIS	1.KORRUSE PLAAN. KANALISATSIOON	MÕÕTKAVA 1:500
Vastutav spetsialist M.JASMAN		11.12.2019	JOONISE NR VK-02
Projekteerija E.ANDERSOO	FAILI NIMI	Muuga_lasteaed_2_VK_siseosa.dwg	JOONISTE ARV