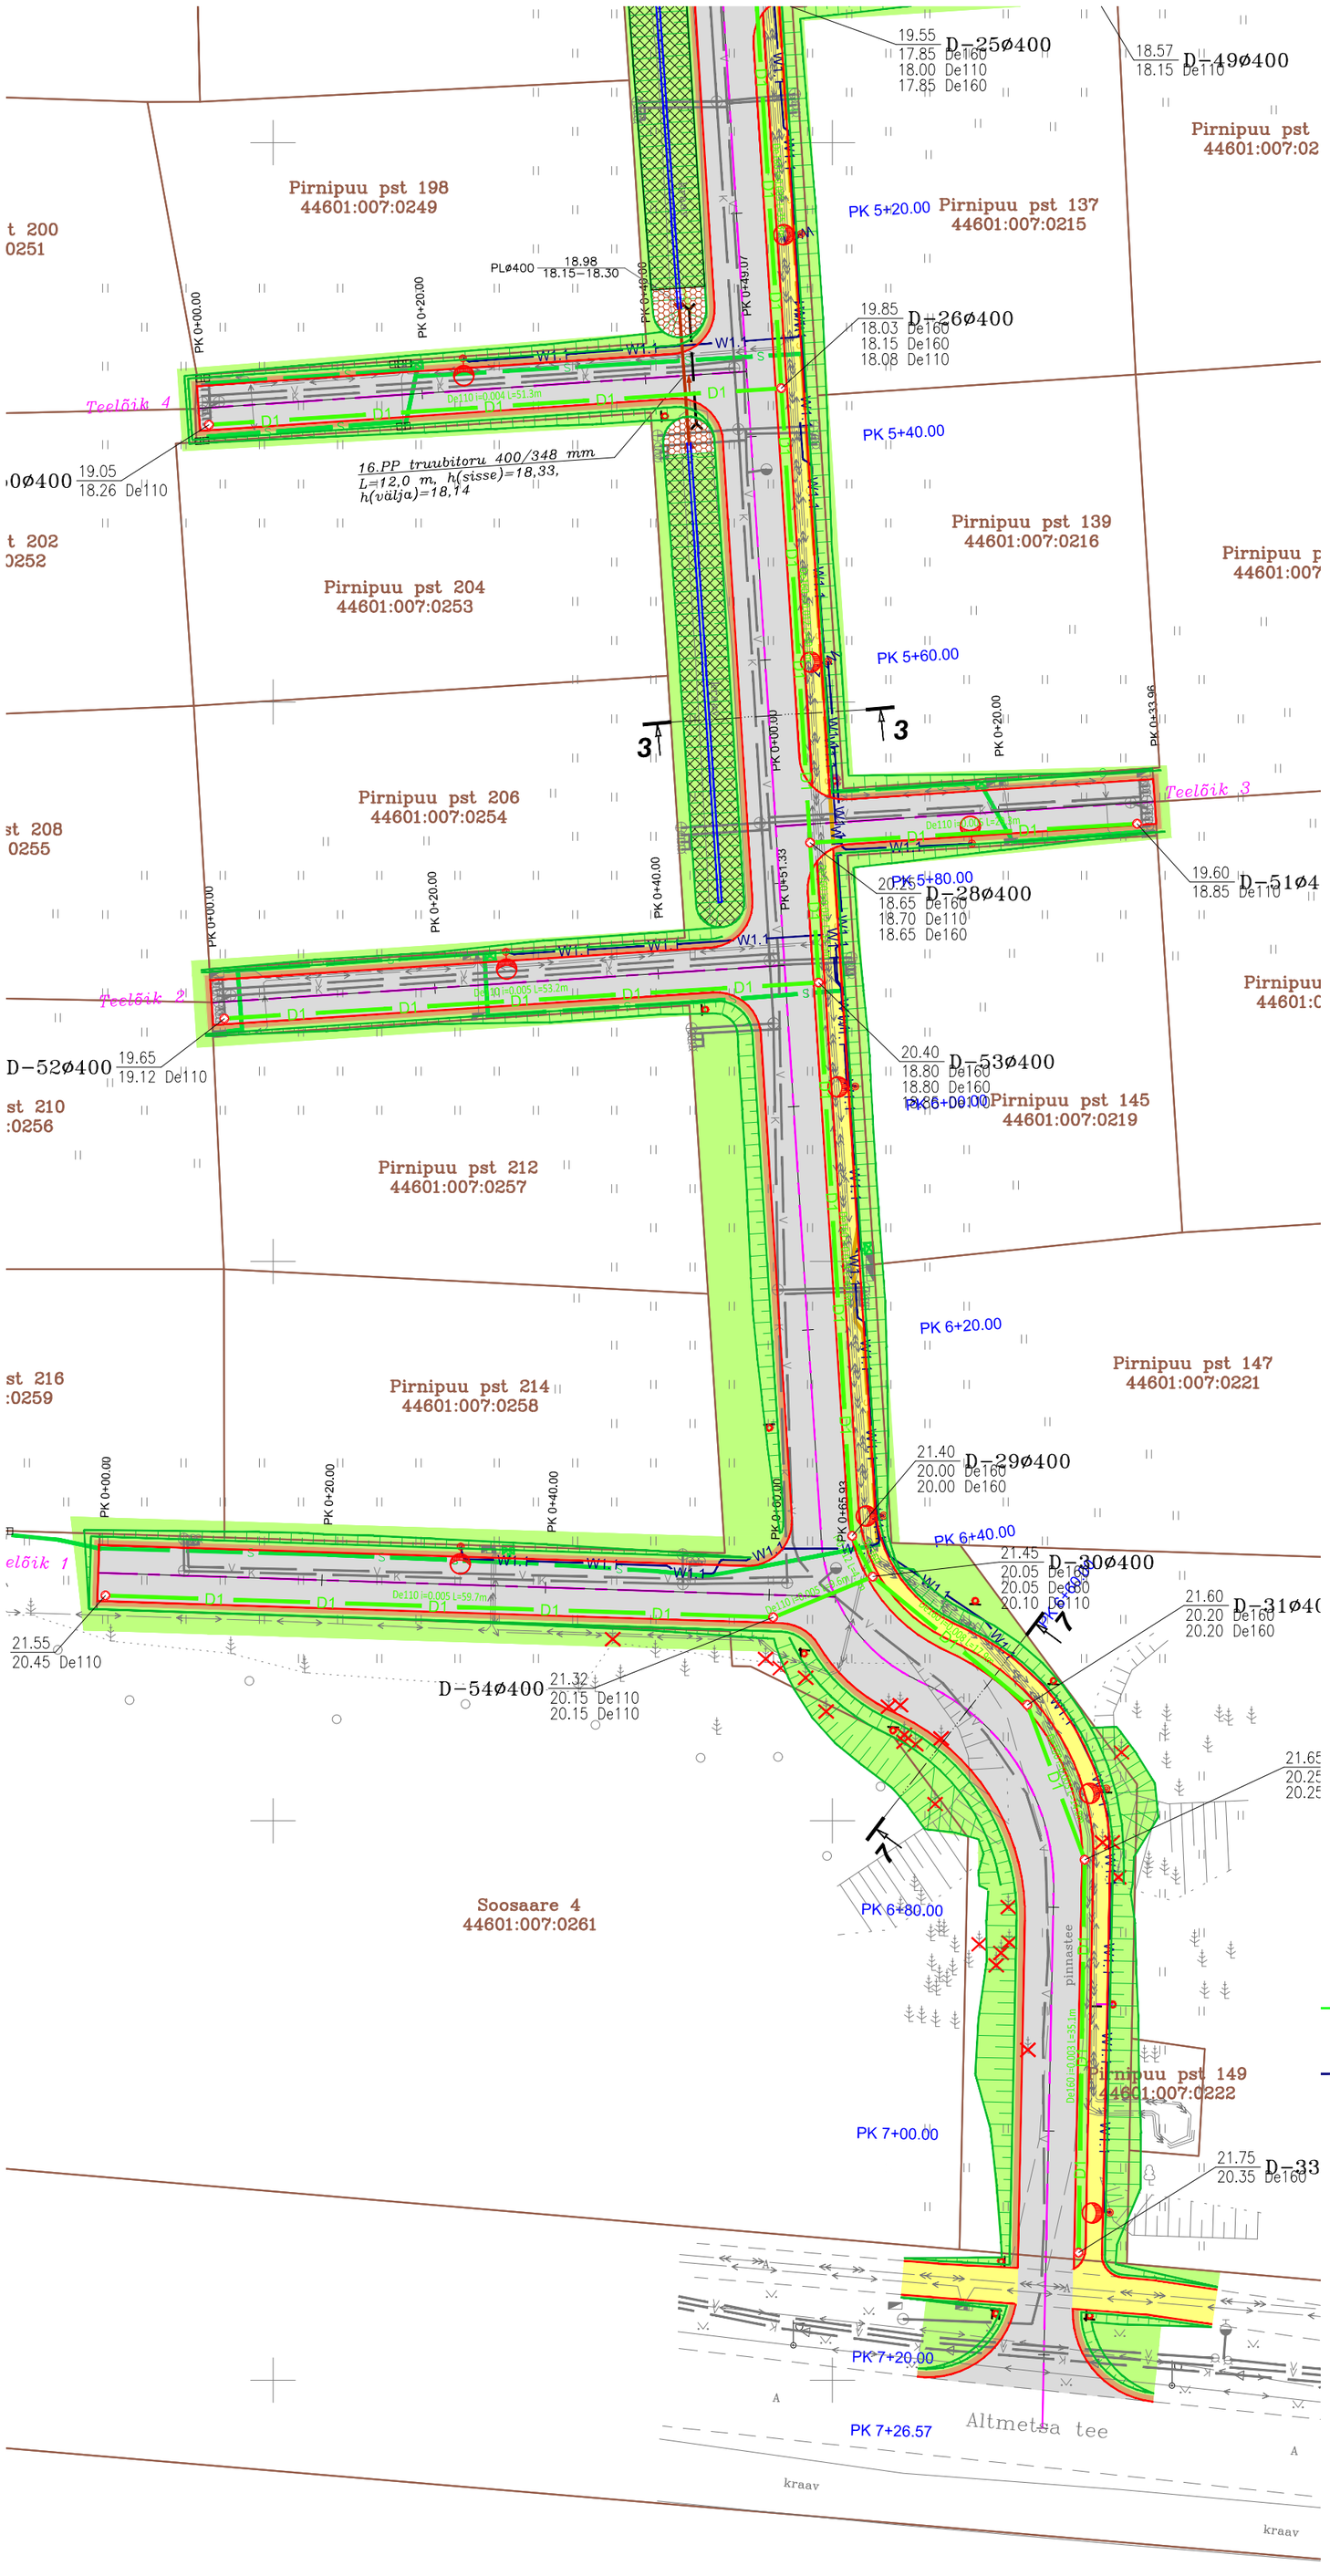

TINGMÄRGID

- OLEMASOLEVAD KINNISTU PIIRID
- PROJEKTEERITUD TEE TELG
- PROJEKTEERITUD ASFALTKATTE SERV
- PROJEKTEERITUD KÕNNITEE ÄÄREKIVI (h=0)
- PROJEKTEERITUD TÕSTETUD RISTMIK
- PROJEKTEERITUD TÕSTETUD RISTMIKU ASFALTBETOONKATE (TÜÜP 1)
- PROJEKTEERITUD SÕIDUTEE ASFALTBETOONKATE (TÜÜP 2)
- PROJEKTEERITUD KÕNNITEE ASFALTBETOONKATE (TÜÜP 3)
- PROJEKTEERITUD KILLUSTIKKATE (TÜÜP 4)
- PROJEKTEERITUD LOODUSKIVIDEST KATE (TÜÜP 5)
- PROJEKTEERITUD BETOONKIVISILLUTIS SÕIDUTEEL (Muru mini, 200x200x80 mm, TÜÜP 6)
- TAASTATAV BETOOONKIVISILLUTIS SÕIDUTEEL (TÜÜP 7)
- TAASTATAV BETOOONKIVISILLUTIS KÕNNITEEL (TÜÜP 8)
- PROJEKTEERITUD/TAASTATAV HALJASALA (TÜÜP 9)
- PROJEKTEERITUD KINDLUSTATUD NÕLV (1:1,5, TÜÜP 10)
- PROJEKTEERITUD NÕLV (1:2)
- PROJEKTEERITUD KRAAV
- OLOL TRUUP (TEOSTUSJOONIS 04.04.2020) (H=14.00, L=11,17 Ø400PP, H=14.05)
- OLOL KRAAV (TEOSTUSJOONIS 04.04.2020)
- PROJEKTEERITUD TRUUP (VOOLU SUUNAGA)
- LIKVIDEERITAV OBJEKT
- PROJEKTEERITUD LIIKLUSMÄRGI POST
- PROJEKTEERITUD LIIKLUSMÄRGI POST TEISALDATAVAL ALUSEL
- PROJEKTEERITUD TÄNAVAVALGUSTI
- PROJEKTEERITUD LIIKLUSMÄRKIDE KANDJA (KONSOOL)

TINGMÄRGID KVVK Projekt OÜ töö nr KV-002-21

- D1 — Projekteeritud drenaazitoru
- K2 — Projekteeritud sajuvee kanalisatsioonitoru (ühiskanalisatsioonitoru)
- SK — OLOL KANALISATSIOONITORU (TEOSTUSJOONIS 04.04.2020)
- W1.1 — Varem projekteeritud tänavavalgustuse kaablitrass AXPK 4g25 , 750N kaitsekõris d=50mm
- Varem projekteeritud tänavavalgustuse lülituskilp "Pirnip. LJS "
- Varem proj. "Pirnipuu pst reoveemõõtja liitumine, Maardu, Harju maakond" Leonhard-Weiss töö nr. LP7627-1

TINGMÄRGID (Telset AS, projekt nr 17–19):

- nr.1 — perspektiivne kapp VK-600,number(1;11)-2tk.
- nr.21 — perspektiivne kapp VK-100,number-20tk.
- S — 2tk-perspektiivne 7x7/3,5+Cu avaline mikrotorustik pinnases
- S — perspektiivne 1x7/3,5 +Cu wire avaline mikrotorustik pinnases
- torujätk mikrotorule pinnases, perspektiivne markerpall -17tk
- S — projekt.sidetoru d.100mm

MÄRKUS:
1. Koordinaadid LEST97 süsteemis.
2. Kõrgused EH2000 süsteemis.
3. Katastriüksuste piirid saadud Maa-Ametist 10.10.2019

TEHNOVÕRKUDE KOOSKÕLASTUSED

JRK. NR.	ASUTUS	NR.	KUUPÄEV
1.	Elektrilevi OÜ	2623347970	07.11.2019
2.	Telset AS	64-19	20.11.2019
3.			
4.			

AV GEODEESIA
GEODEESIABÜROO
AV Geodeesia OÜ Registrikood:11927036
Otsa tn 11/1 Liikva küla Harku vald Tel: 52 92609
www.av-geodeesia.ee marek@av-geodeesia.ee
Kutsetunnistus 124524, EEG000209, 489 MA-k

AMET	NIMI	ALLKIRI	KUUPÄEV
Mõõdistas	M.Tammemäe		11.11.2019
Koostas	M.Tammemäe		

TÖÖ NR.	80/19			
OBJEKT:	Pirnipuu pst (Kreegipuu pst -Altmetsa tee) topo-geodeetiline uurimistöö			
AADRESS:	Maardu linn Pirnipuu pst	LEHT	LEHTI	MÕÕT
		1	1	1:500
JOONIS:	MAA-ALA PLAAN TEHNOVÕRKUDEGA			

KLM Projekt OÜ
Siduri tn 3, 11313 Tallinn
tel. 514 4725
info@klmprojekt.ee
reg. kood: 11074214
MTR nr: EEP003312

	Nimi	Allkiri	Kuupäev
Kinnitas:	K. Laurits		08.03.2021
Kontrollis:	A. Lipkin		08.03.2021
Koostas:	A. Lipkin		08.03.2021

Tellija:	Maardu Linnavalitsus
Projekti nimetus:	Harju maakond, Maardu linn, Pirnipuu puiestee tee–ehituslik osa. Põhiprojekt
Objekt:	Pirnipuu puiestee, Maardu linn, Harju maakond
Joonis:	TEHNOVÕRKUDE KOONDPLAAN
Projekt nr.:	2919
Joonise nr.:	7.2
Mõõtkava:	1:500
Leht:	
Paber:	A2
Staadium:	PP