


RISTPROFIIL 1-1

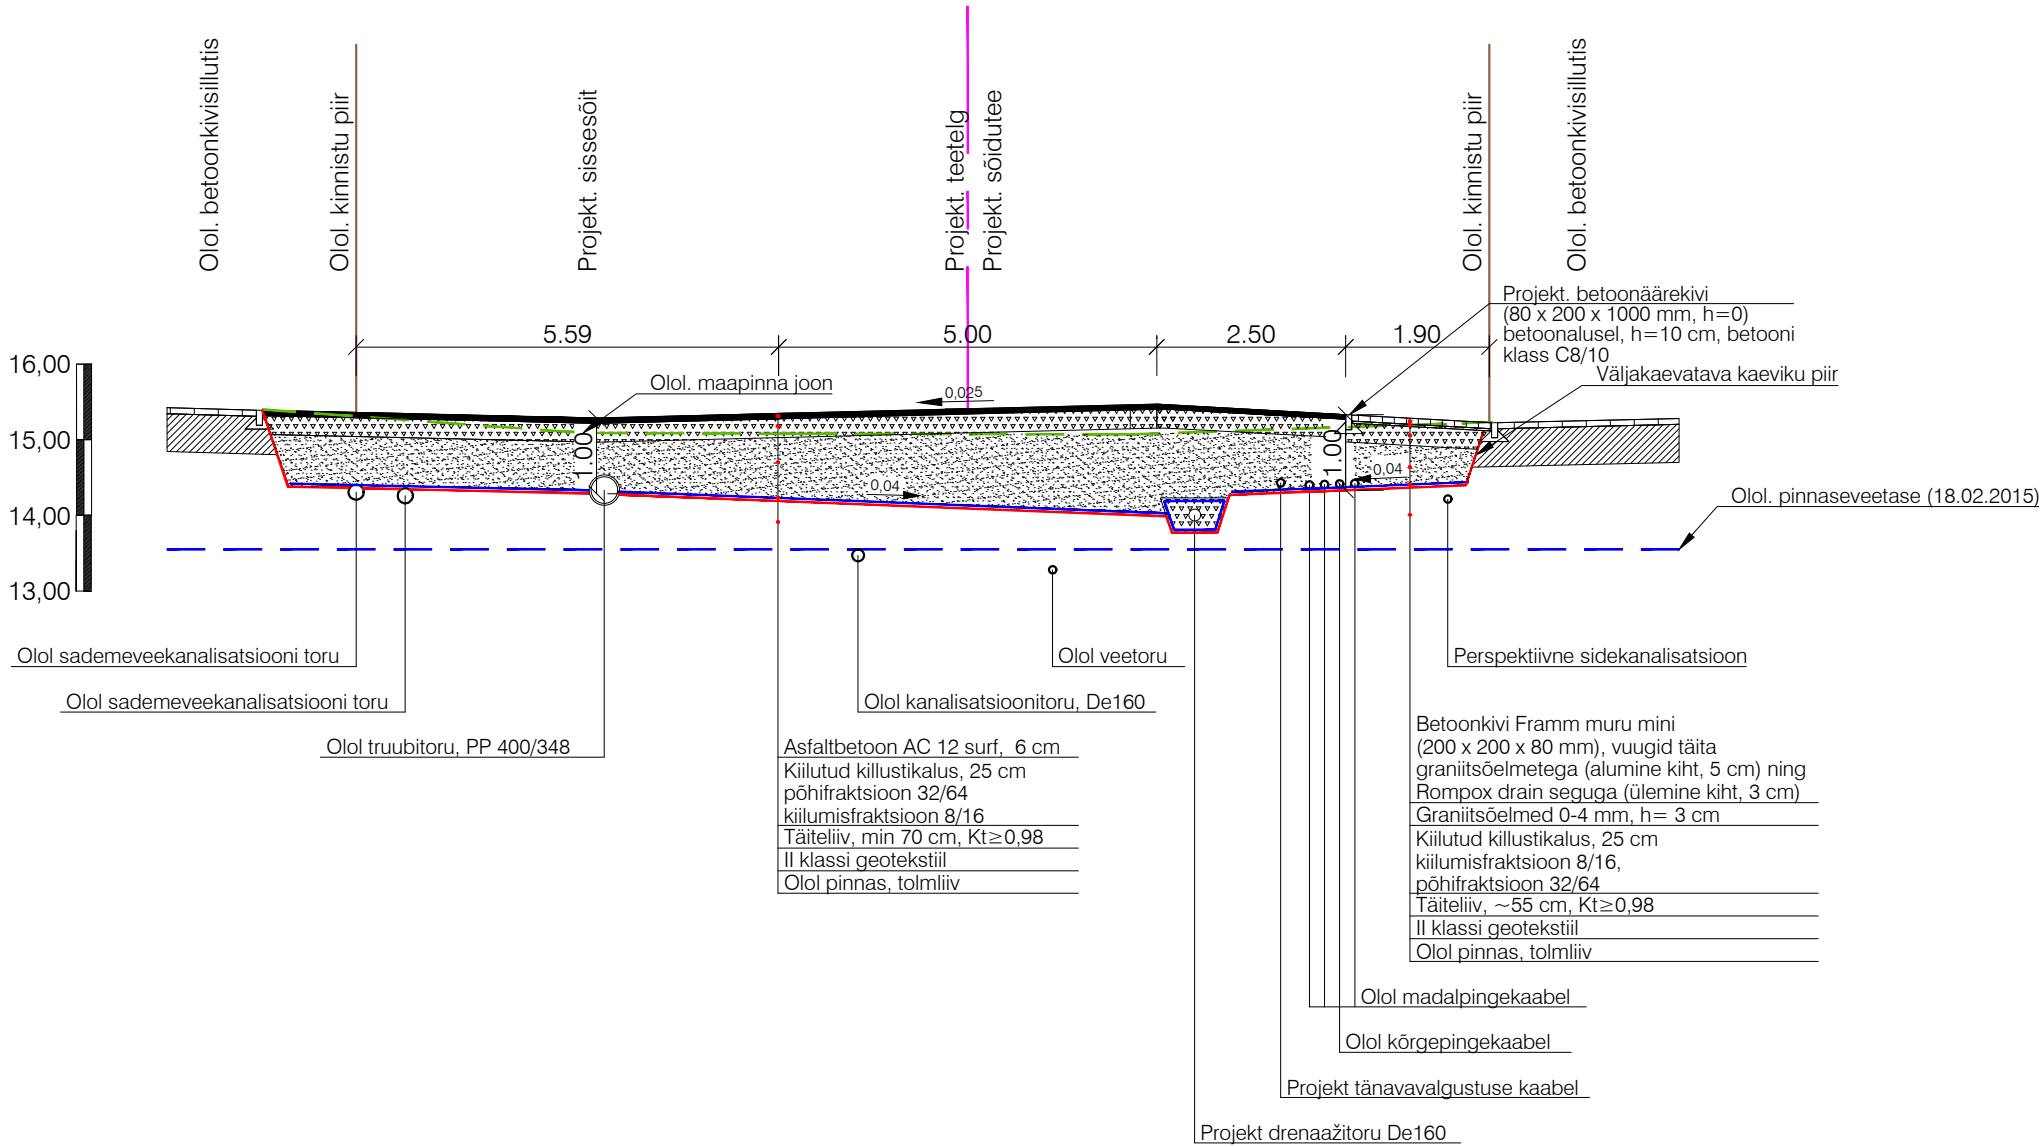

KLM Projekt OÜ
Siduri tn 3, 11313 Tallinn
tel. 514 4725
info@klmprojekt.ee
reg. kood: 11074214
MTR nr: EEP003312

Tellija:	ALG Liisingu AS			
Projekti nimetus:	Harju maakond, Maardu linn, Pirnipuu puistee tee-ehituslik osa. Põhiprojekt			
Objekt:	Pirnipuu puistee, Maardu linn, Harju maakond			
Joonis:	RISTPROFIIL 1-1			Projekt nr.: 2919
Kinnitas:	K. Laurits	Allkiri	Kuupäev	
Kontrollis:	A. Lipkin		08.03.2021	
Koostas:	A. Lipkin		08.03.2021	
Joonise nr.:	4.1	Mõõtkava:	1:100	Leht: A3
Stadium:	PP			