


RISTPROFIIL 3-3

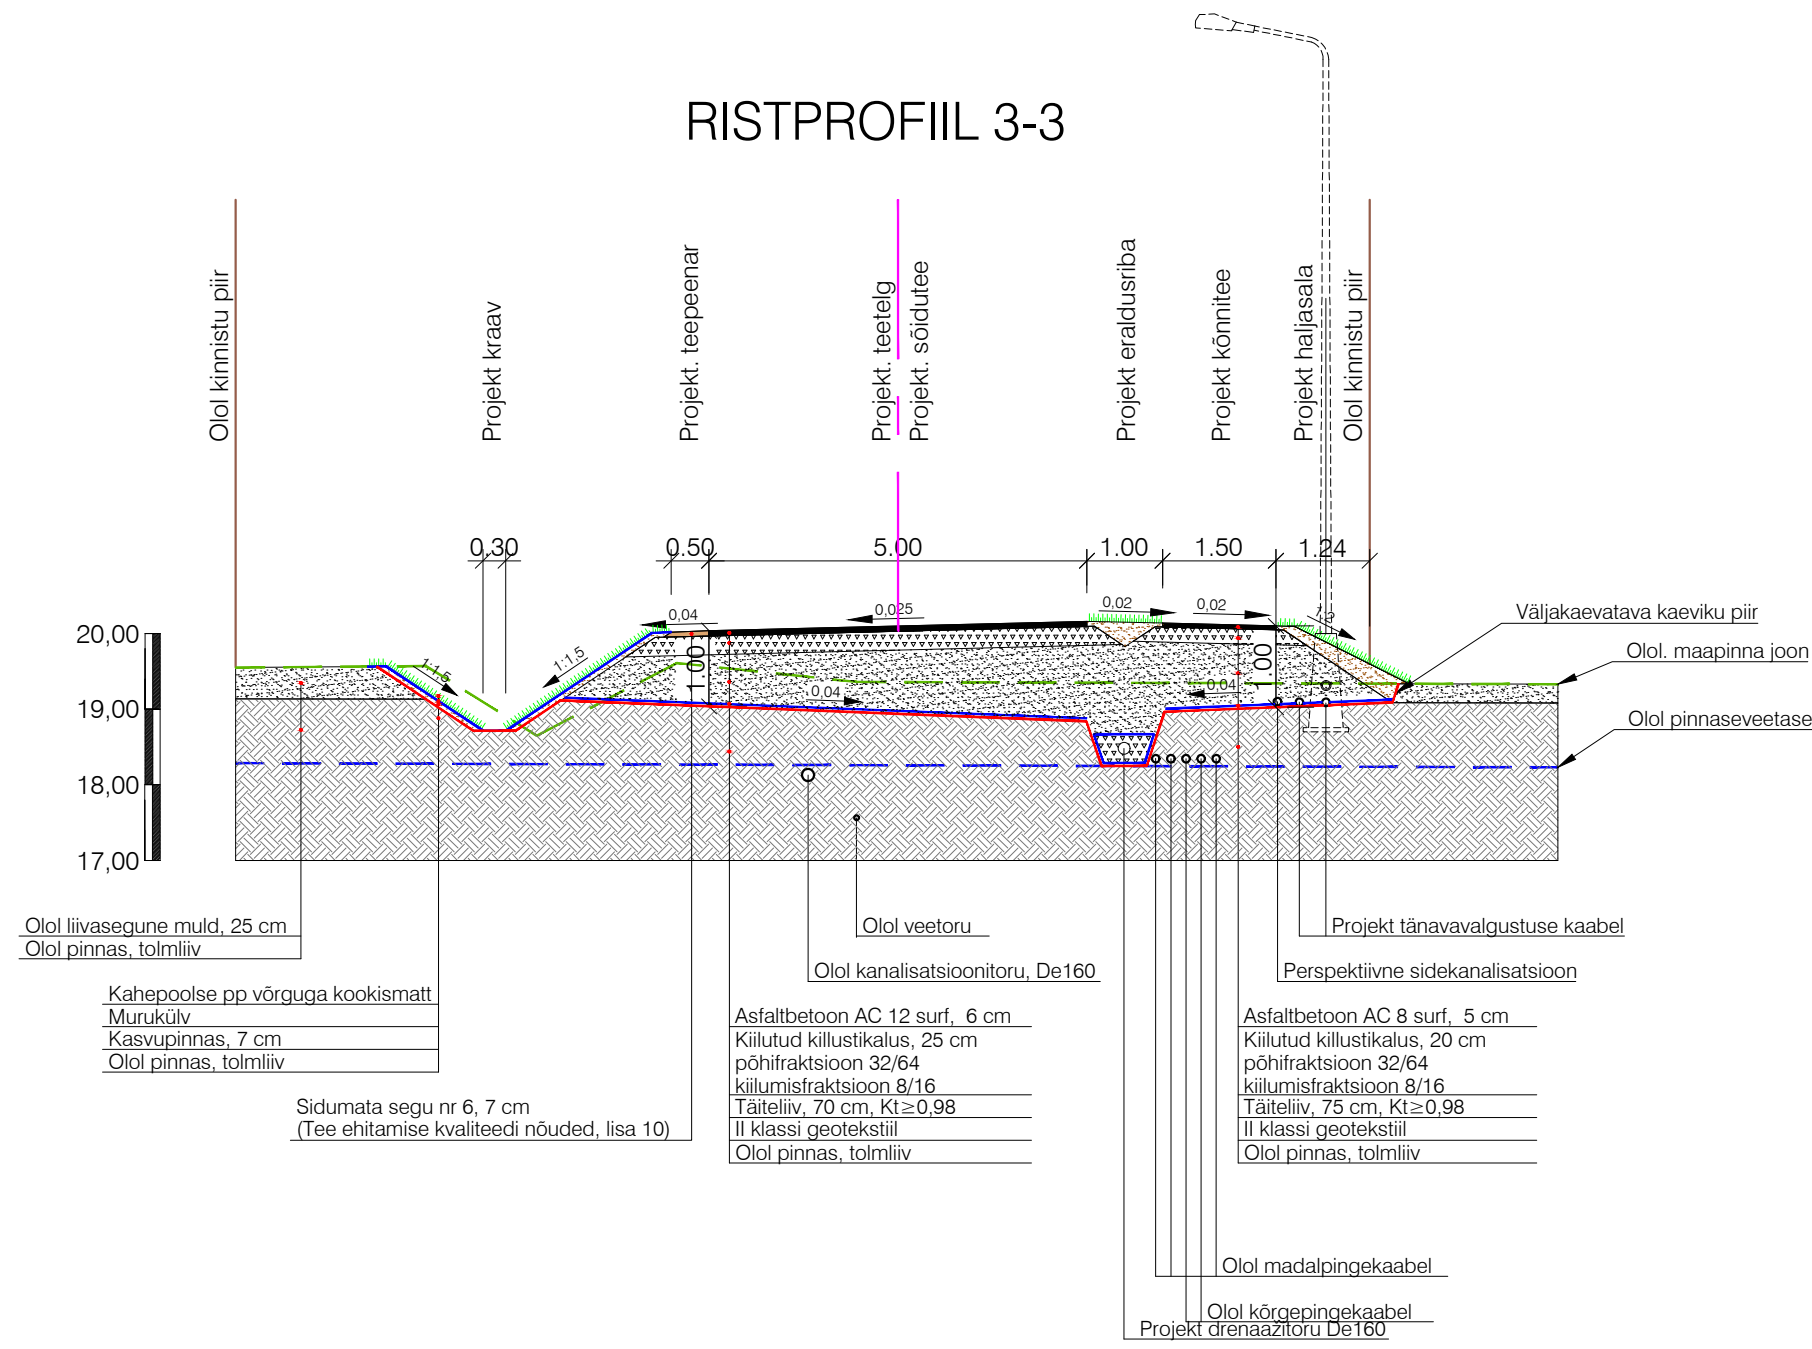

KLM Projekt OÜ
Siduri tn 3, 11313 Tallinn
tel. 514 4725
info@klmprojekt.ee
reg. kood: 11074214
MTR nr: EEP003312

Tellija:		ALG Liisingu AS		
Projekti nimetus:		Harju maakond, Maardu linn, Pirnipuu puistee tee-ehituslik osa. Põhiprojekt		
Objekt:		Pirnipuu puistee, Maardu linn, Harju maakond		
Joonis:		RISTPROFIIL 3-3		Projekt nr.: 2919
Kinnitas:	K. Laurits		08.03.2021	
Kontrollis:	A. Lipkin		08.03.2021	
Koostas:	A. Lipkin		08.03.2021	
Joonise nr.:	4.3	Mõõtkava:	1:100	Leht:
		Paber:		A3
				Stadium: PP