



RISTPROFIL 7-7

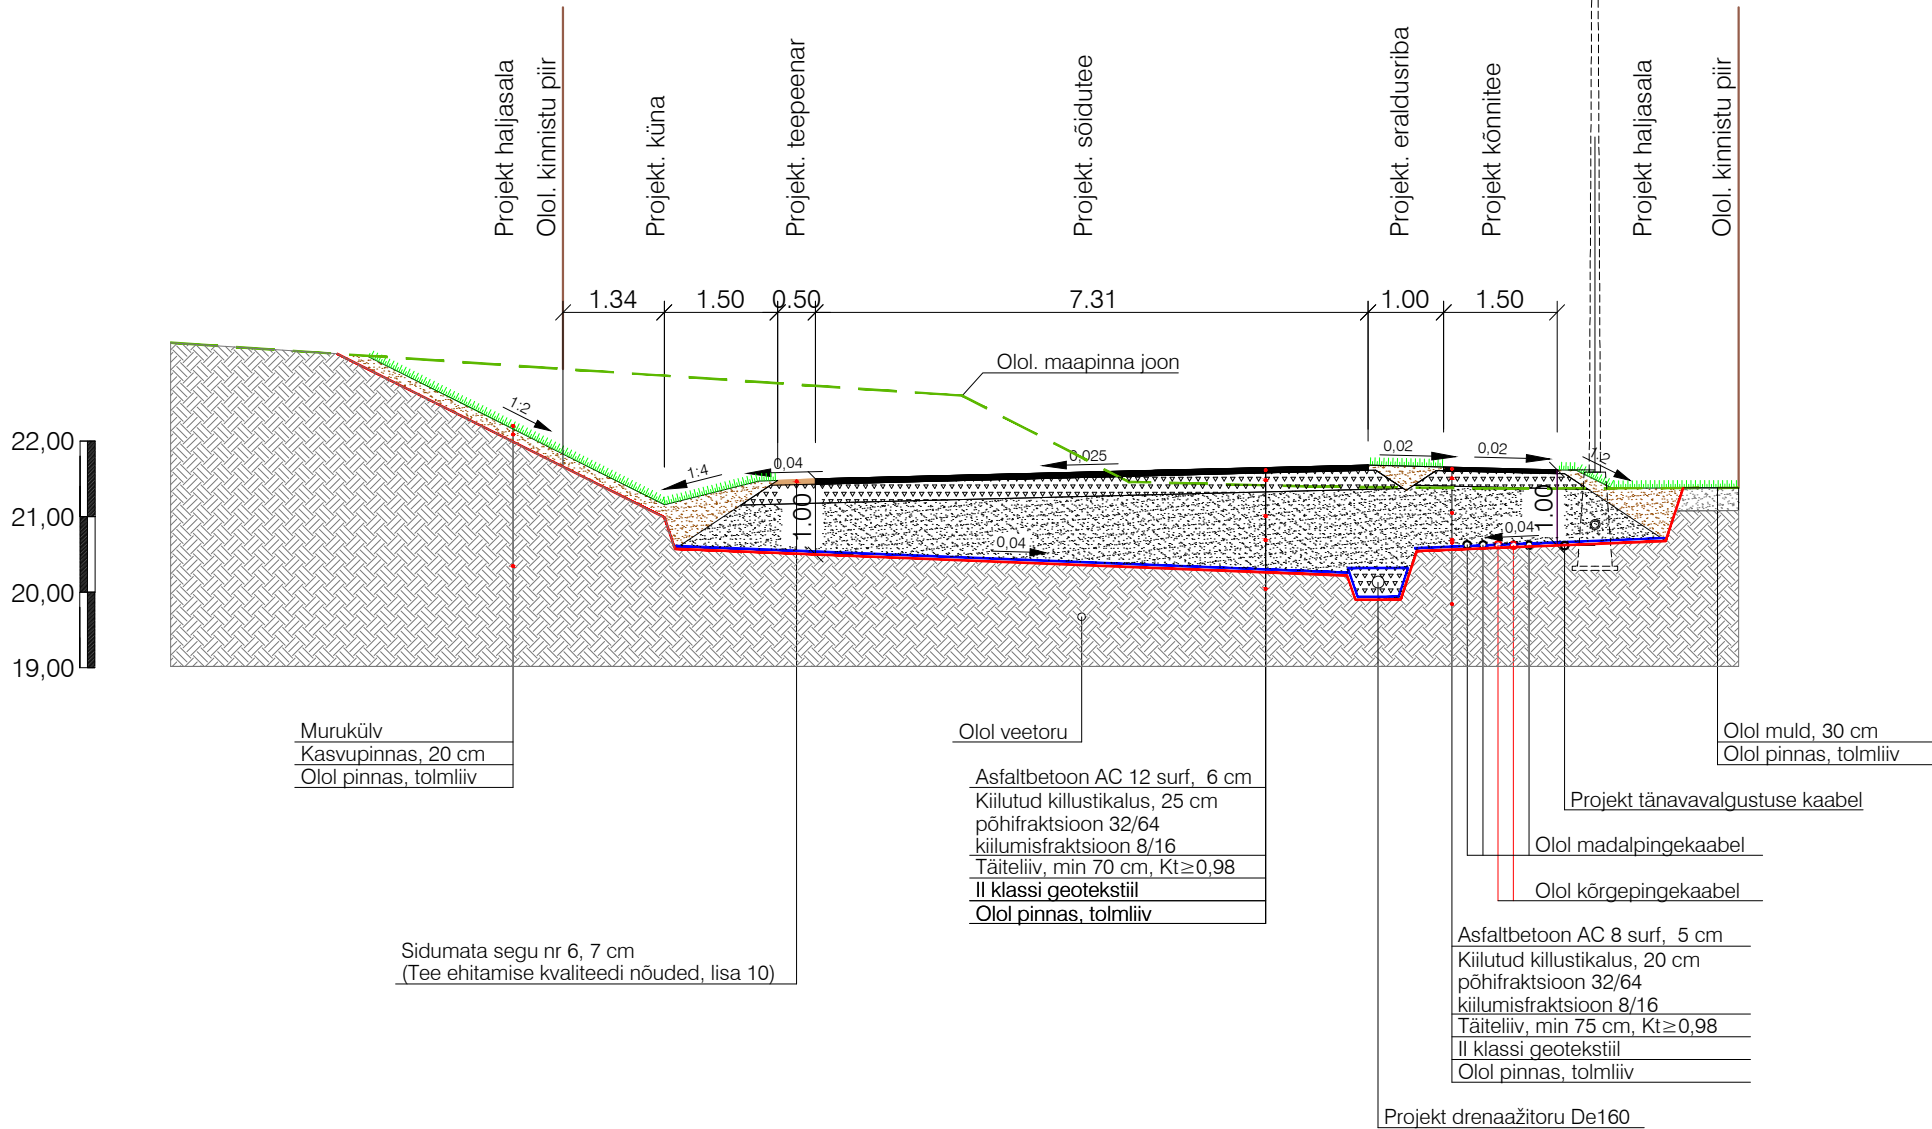

 KLM Projekt OÜ Siduri tn 3, 11313 Tallinn tel. 514 4725 info@klmprojekt.ee reg. kood: 11074214 MTR nr: EEP003312				Tellija:		ALG Liisingu AS	
				Projekti nimetus:		Harju maakond, Maardu linn, Pirnipuu puistee tee-ehituslik osa. Põhiprojekt	
				Objekt:		Pirnipuu puistee, Maardu linn, Harju maakond	
	Nimi	Alkiri	Kuupäev	Joonis:			Projekt nr.:
Kinnitas:	K. Laurits		08.03.2021	RISTPROFIIL 7–7			2919
Kontrollis:	A. Lipkin		08.03.2021	Joonise nr.:	Mõõtkava:	Leht:	Paber:
Koostas:	A. Lipkin		08.03.2021	4.7	1:100		A3
				Stadium:			PP