


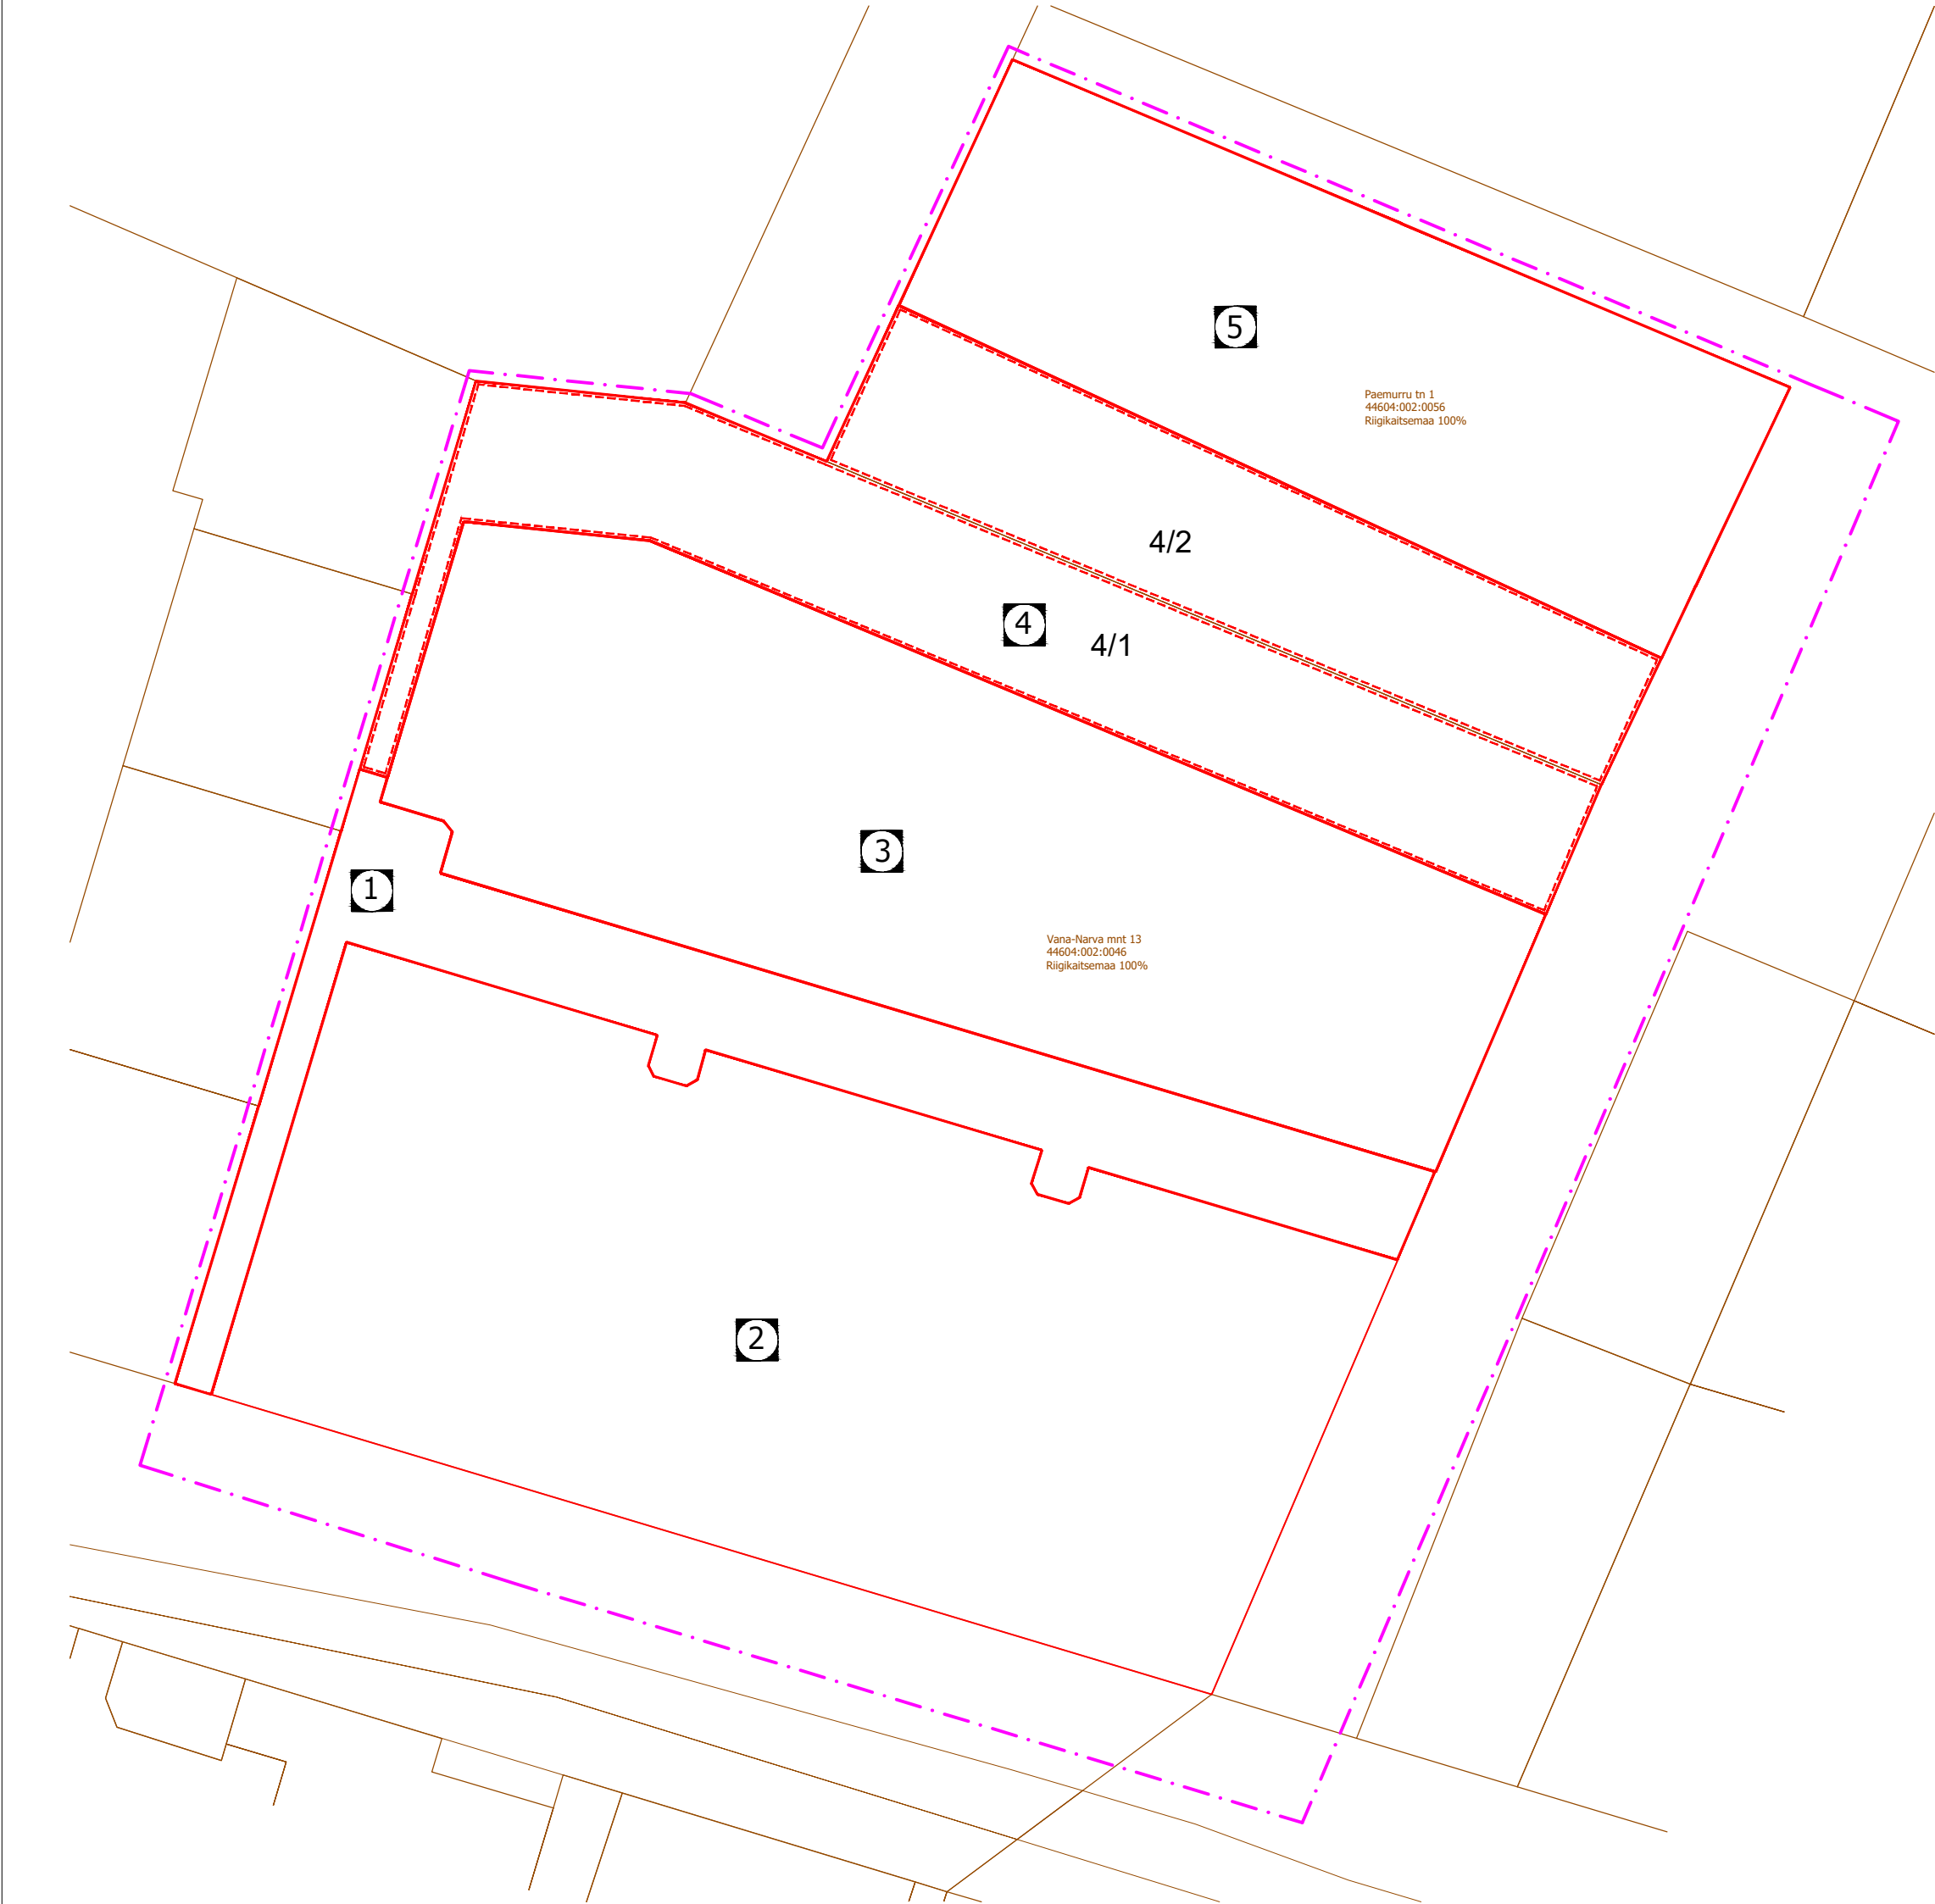

ANDMED KRUNTIDE MOODUSTAMISEKS					
Krundi pos nr	Krundi plan. sihtotstarve (vastavalt katastriüksuse liigile)	Krundi plan. suurus, m²	Moodustatakse kinnistutest		Osade senine sihtotstarve (vastavalt katastriüksuse liigile)
1	L	13 104	Vana-Narva mnt 13 44604:002:0046 115 658(m2)	+ 13 104	Riigikaitsemaa 100%
2	Ä ja/või T	48 843		+ 48 843	
3	T	36 550		+ 36 550	
4	Üm	29 922	4/1 Vana-Narva mnt 13 44604:002:0046 115 658(m2)	+ 17 167	Riigikaitsemaa 100%
			4/2 Paemurru tn 1 44604:002:0056 36 165(m2)	+ 12 755	Riigikaitsemaa 100%
5	T	23 405	Paemurru tn 1 44604:002:0056 36 165(m2)	+ 23 405	

LEGEND

- planeeringuala piir
- kinnistu piir
- plan. krundi piir
- plan. ajutise krundi piir (nihutatud loetavuse huvides 0,5m sissepoole)
- plan. krundi positsiooni nr
- ajutise krundi positsiooni nr