

KOOSKÄIM

MAARDU KULTUURIKESKUS

Asendiplaani kontseptsiooni peamine ülesanne on luua aktiivne ja mitmekesine avalik ruum, mille keskmes on Maardu elanike piirkonnas väljakujunenud liikumisrajad. Nende ristumispunktiis saavad alguse multifunktsionaalne avalik ruum ja kultuurikeskuse hoone. Liikumisradadega põimuvad jalgrattateed ja tulevase kultuurikeskuse ette, linnaväljaku tipumastide taha on planeeritud jalgrataste parkimise ala.


Kogu välisruum on jaotatud tsoonideks, millest igaüks pakub erinevat kasutusviisi, vastavalt inimese huvile ja vanuserühmale. Välisruum on rikastatud mitmekülgsete elementidega. Amfiteater seob kultuurikeskuse hoone ümbritseva maastikuga kokku. Amfiteatrit on mõeldud kasutada aastaringelt etenduste, kõnede, vabariigi aastapäeva tähistamise ja muude kultuurisündmuste jaoks.

Mitmed mänguväljakud pakuvad mängulist elamust väikelastele ja ka koolilastele. Tervisliku eluviisi soosimiseks on kultuurikeskuse ümber planeeritud mitmeid sportimisvõimalusi. Rohealadesse on põimitud kognitiivne elamuspark, mille eesmärk on anda kasutajale võimalus kõiki oma meeli stimuleerida ja teha oma meeltele harjutusi. Linnaväljak on varustatud dünaamilise purskaevuga ning madala veetügiga, mida saab ületada käigutee kaudu. Kõikide funktsioonide ühendamiseks on promenaad, millel on erinevad materjalid ja värvid.


Asendiplaani funktsioonide mitmekesisus tagab aktiivse piirkonna kasutuse ka igal aastaajal.

- 1 Uus bussipeatus
- 2 Linna turuplats
- 3 Hooneesine plats
- 4 Amfiteater/ Ligipäas rohelisele terrassile
- 5 Välitenduste lava/ linnaväljak tipumastidega
- 6 Kohviku terrass
- 7 Jalgrattaparkla
- 8 Pehme kattega väikelaste mänguväljak
- 9 Laste mänguväljak
- 10 Väljaku purskaev
- 11 Parkuriplats
- 12 Korvpalliväljak
- 13 Skulptipark
- 14 Lauatennis
- 15 Kiigepaviljon
- 16 Käigutega tiik
- 17 Kognitiivne aed
- 18 Abihoone
- 19 Tribüünid
- 20 Kõrgi teenindus
- 21 Kontserdisaali teenindus
- 22 Peamine autoparkla
- 23 Bussiparkla
- 24 Personali parkla


KERGLIIKLUSKEEM

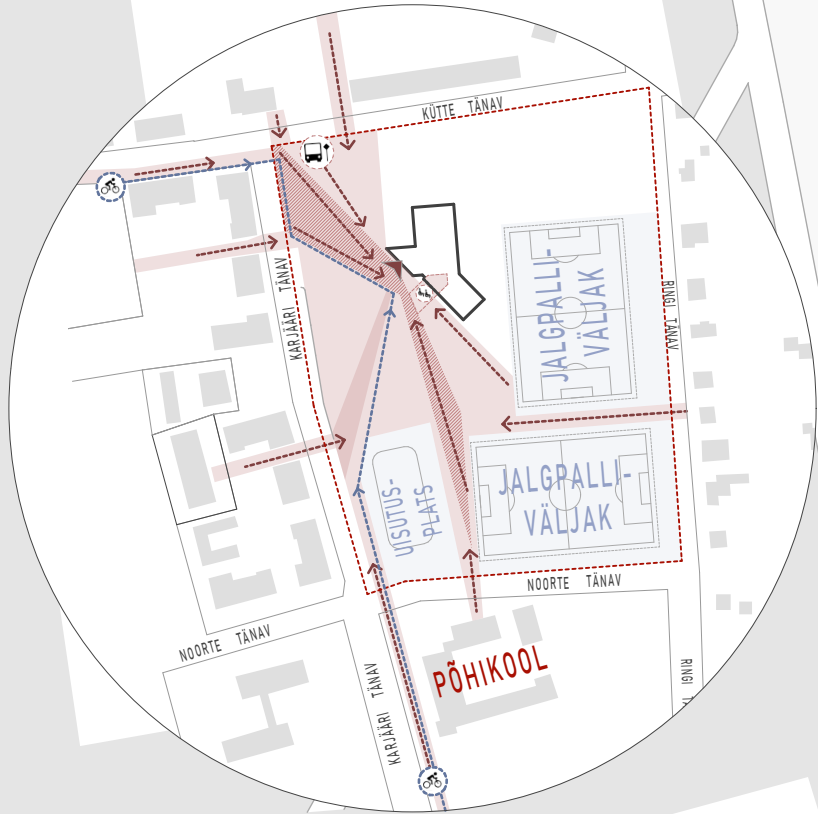


TRANSPORDISKEEM

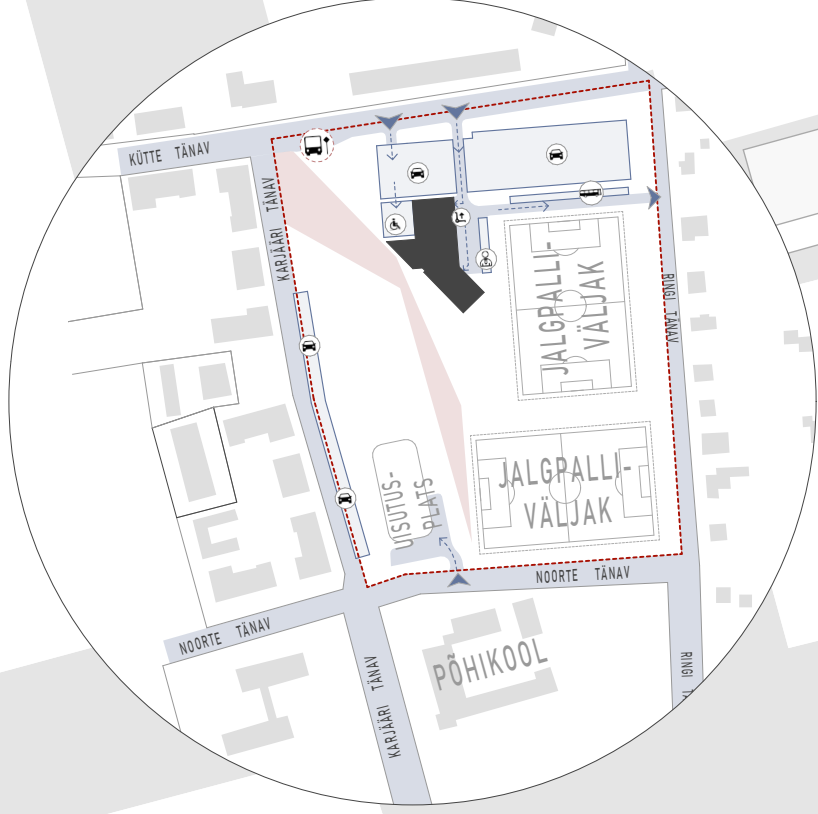



KASUTUSVIISID

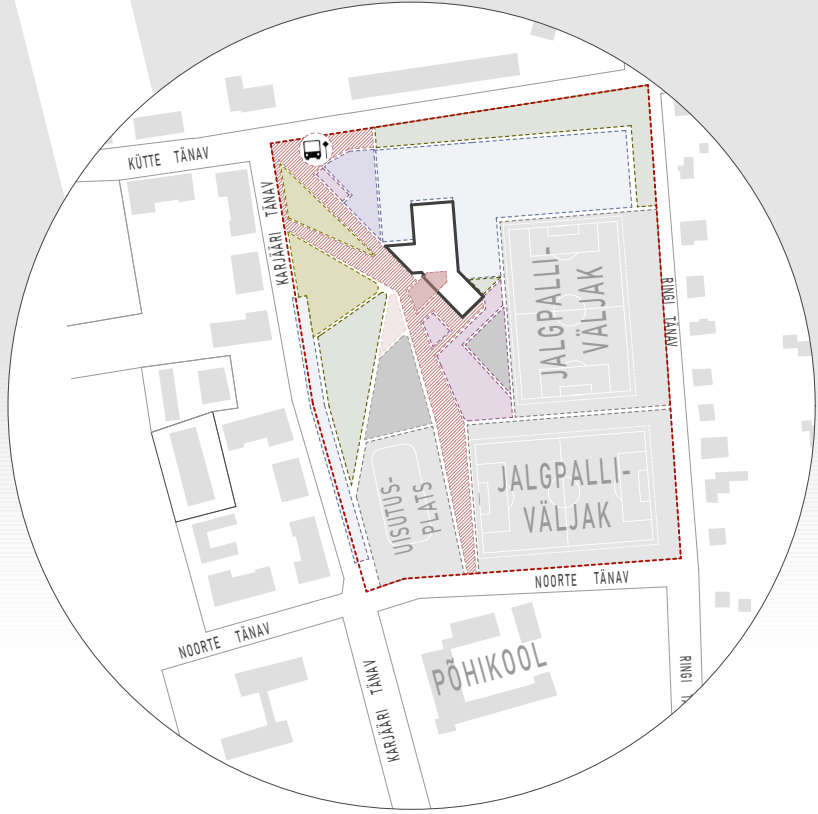

- PARKIMINE/TEENINDUS
- SPORTI TESEMINE
- UUED SPORTIVÕIMALUSED
- HALJASTUSALA
- JALGRATTAPARKLA
- KOGNITIIVNE AED
- ETENDUSED
- LINNA TURUPLATS
- MÄNGUVALAJA
- REKREATSIOONITEE

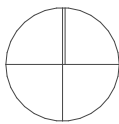

ASENDIPLAAN 1:500

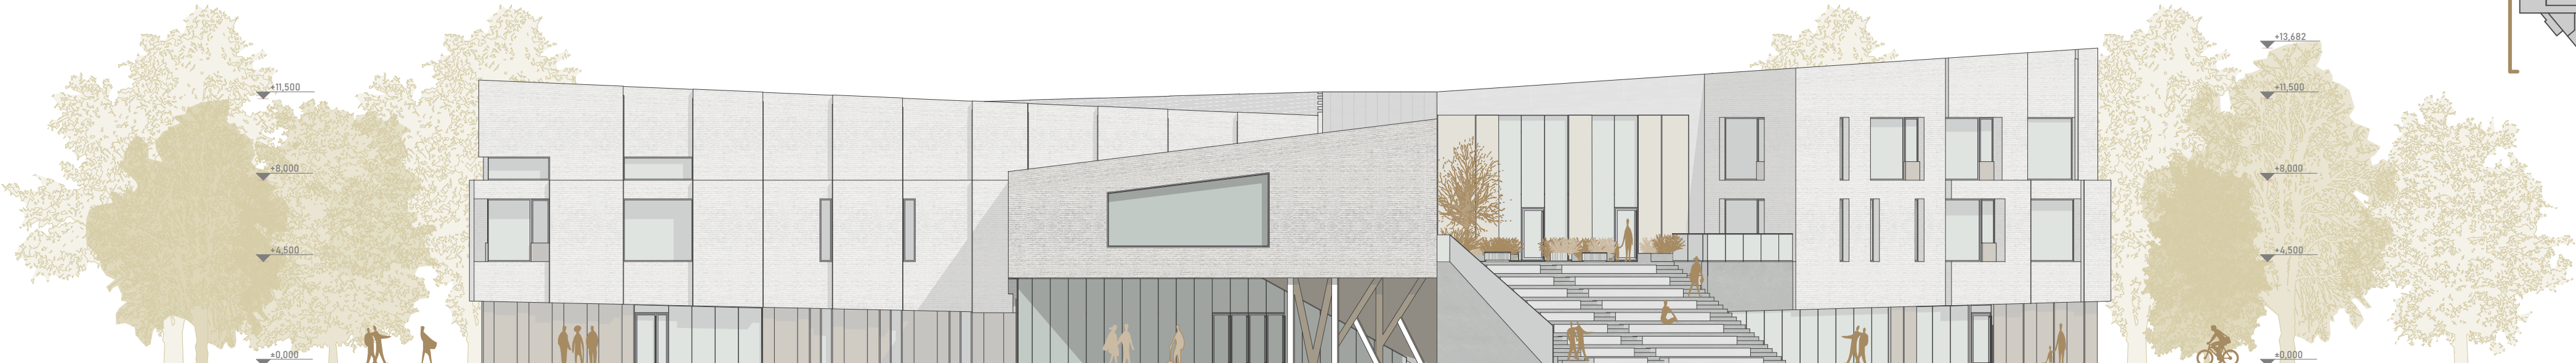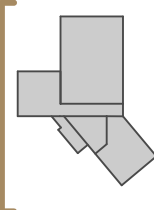

VAADE LÄÄNEST 1:200