KOOSKÄIM

MAARDU KULTUURIKESKUS

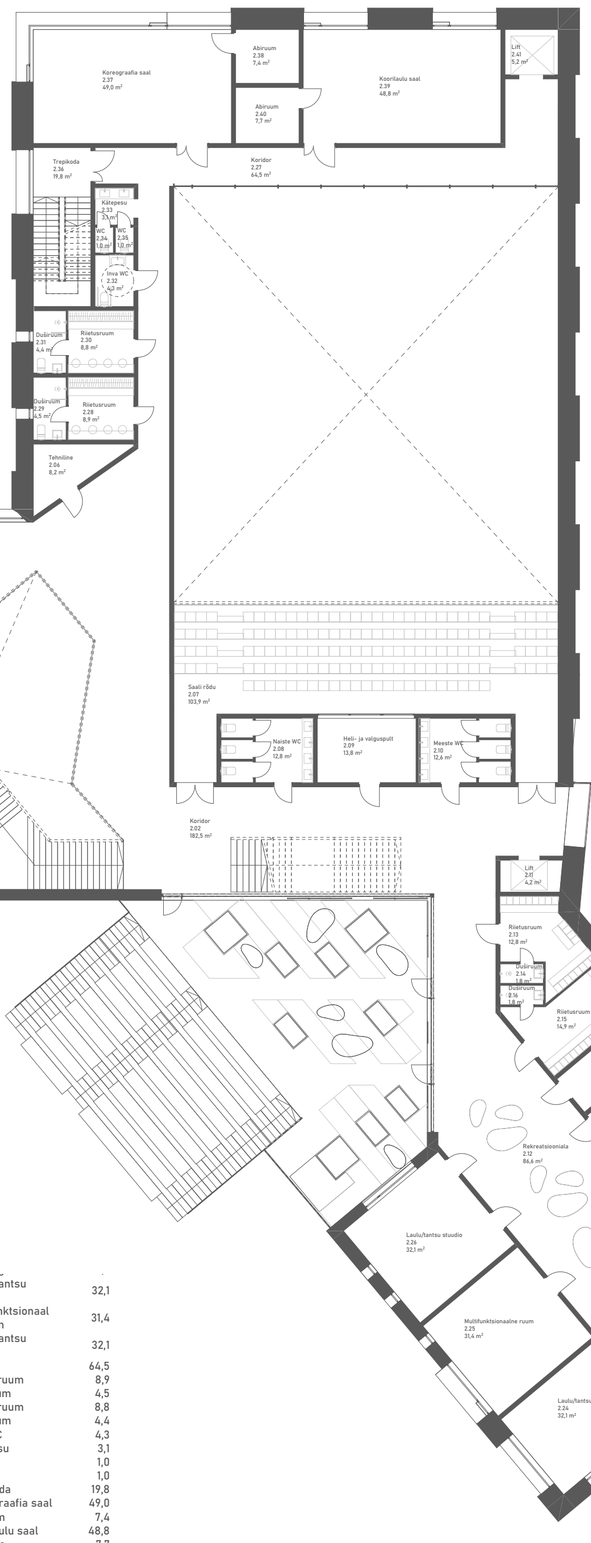

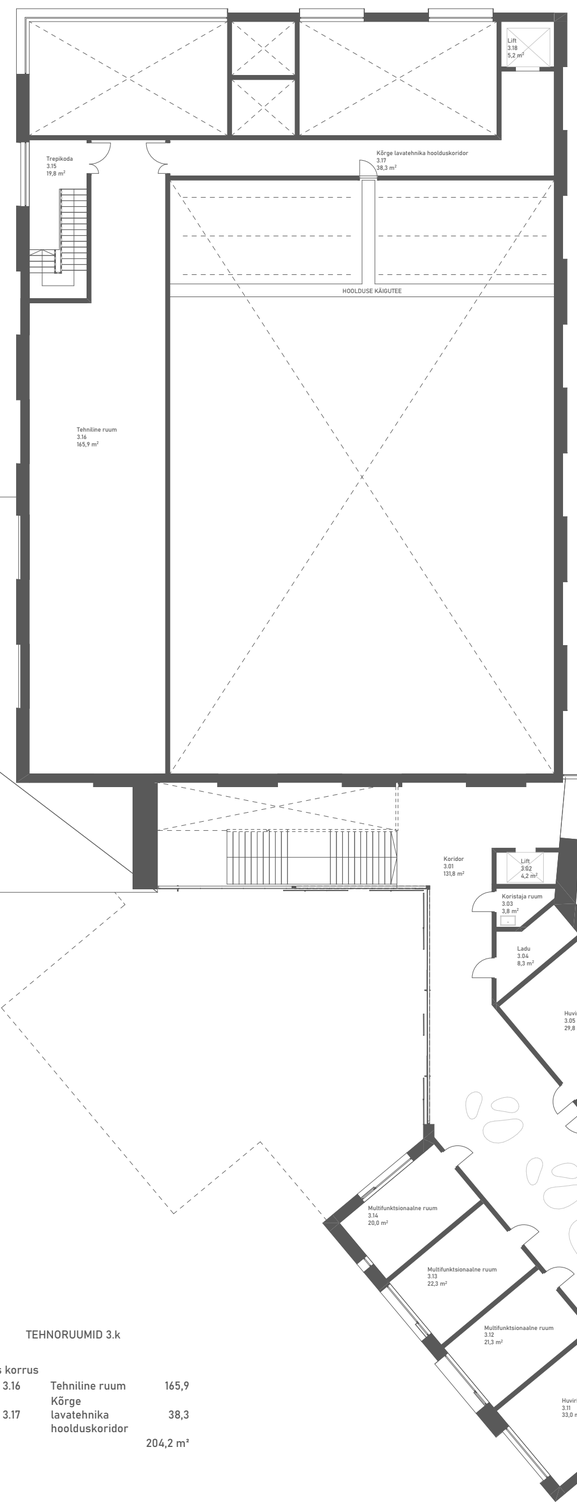

Teine-korrus

2.01	Trepid	78,3
2.02	Koridor	182,5
2.03	Rekreatsiooniala	43,7
2.04	Väike saal	113,4
2.05	Abiruum	11,6
2.06	Tehniline	8,2
2.07	Saali rõdu	103,9
2.08	Naiste WC	12,8
2.09	Heli- ja valguspult	13,8
2.10	Meeste WC	12,6
2.11	Lift	4,2
2.12	Rekreatsiooniala	86,6
2.13	Riietusruum	12,8
2.14	Duširuum	1,8
2.15	Riietusruum	14,9
2.16	Duširuum	1,8
2.17	Ladu	9,9
2.18	Trepikoda	21,2
2.19	WC	2,9
2.20	WC	2,9
2.21	Koristaja ruum	4,1
2.22	Laulu/tantsu stuudio	30,5
2.23	Huviringid	21,6
2.24	Laulu/tantsu stuudio	32,1
2.25	Multifunktsionaalne ruum	31,4
2.26	Laulu/tantsu stuudio	32,1
2.27	Koridor	64,5
2.28	Riietusruum	8,9
2.29	Duširuum	4,5
2.30	Riietusruum	8,8
2.31	Duširuum	4,4
2.32	Inva WC	4,3
2.33	Kätepesu	3,1
2.34	WC	1,0
2.35	WC	1,0
2.36	Trepikoda	19,8
2.37	Koreograafia saal	49,0
2.38	Abiruum	7,4
2.39	Koorilaulu saal	48,8
2.40	Abiruum	7,7

TEHNORUUMID 2.k

Teine-korrus

2.06	Tehniline	8,2
		8,2 m²

TEINE KORRUS 1:200

Kolmas korrus

3.01	Koridor	131,8
3.02	Lift	4,2
3.03	Koristaja ruum	3,8
3.04	Ladu	8,3
3.05	Huviringid	29,8
3.06	Trepikoda	21,3
3.07	WC	2,9
3.08	WC	2,9
3.09	Inva WC	4,1
3.10	Multifunktsionaalne ruum	19,3
3.11	Huviringid	33,0
3.12	Multifunktsionaalne ruum	21,3
3.13	Multifunktsionaalne ruum	22,3
3.14	Multifunktsionaalne ruum	20,0
3.15	Trepikoda	19,8
3.16	Tehniline ruum	165,9
3.17	Kõrge lavatehnika	38,3

TEHNORUUMID 3.k

Kolmas korrus

3.16	Tehniline ruum	165,9
3.17	Kõrge lavatehnika hoolduskoridor	38,3
		204,2 m²

EKSPLIKATSIOONID KOKKU

NETOPIND	3 056,6
+ TEHNILINE	230,4
	3 287,0 m²

KOLMAS KORRUS 1:200

VAADE EDELAST 1:200