


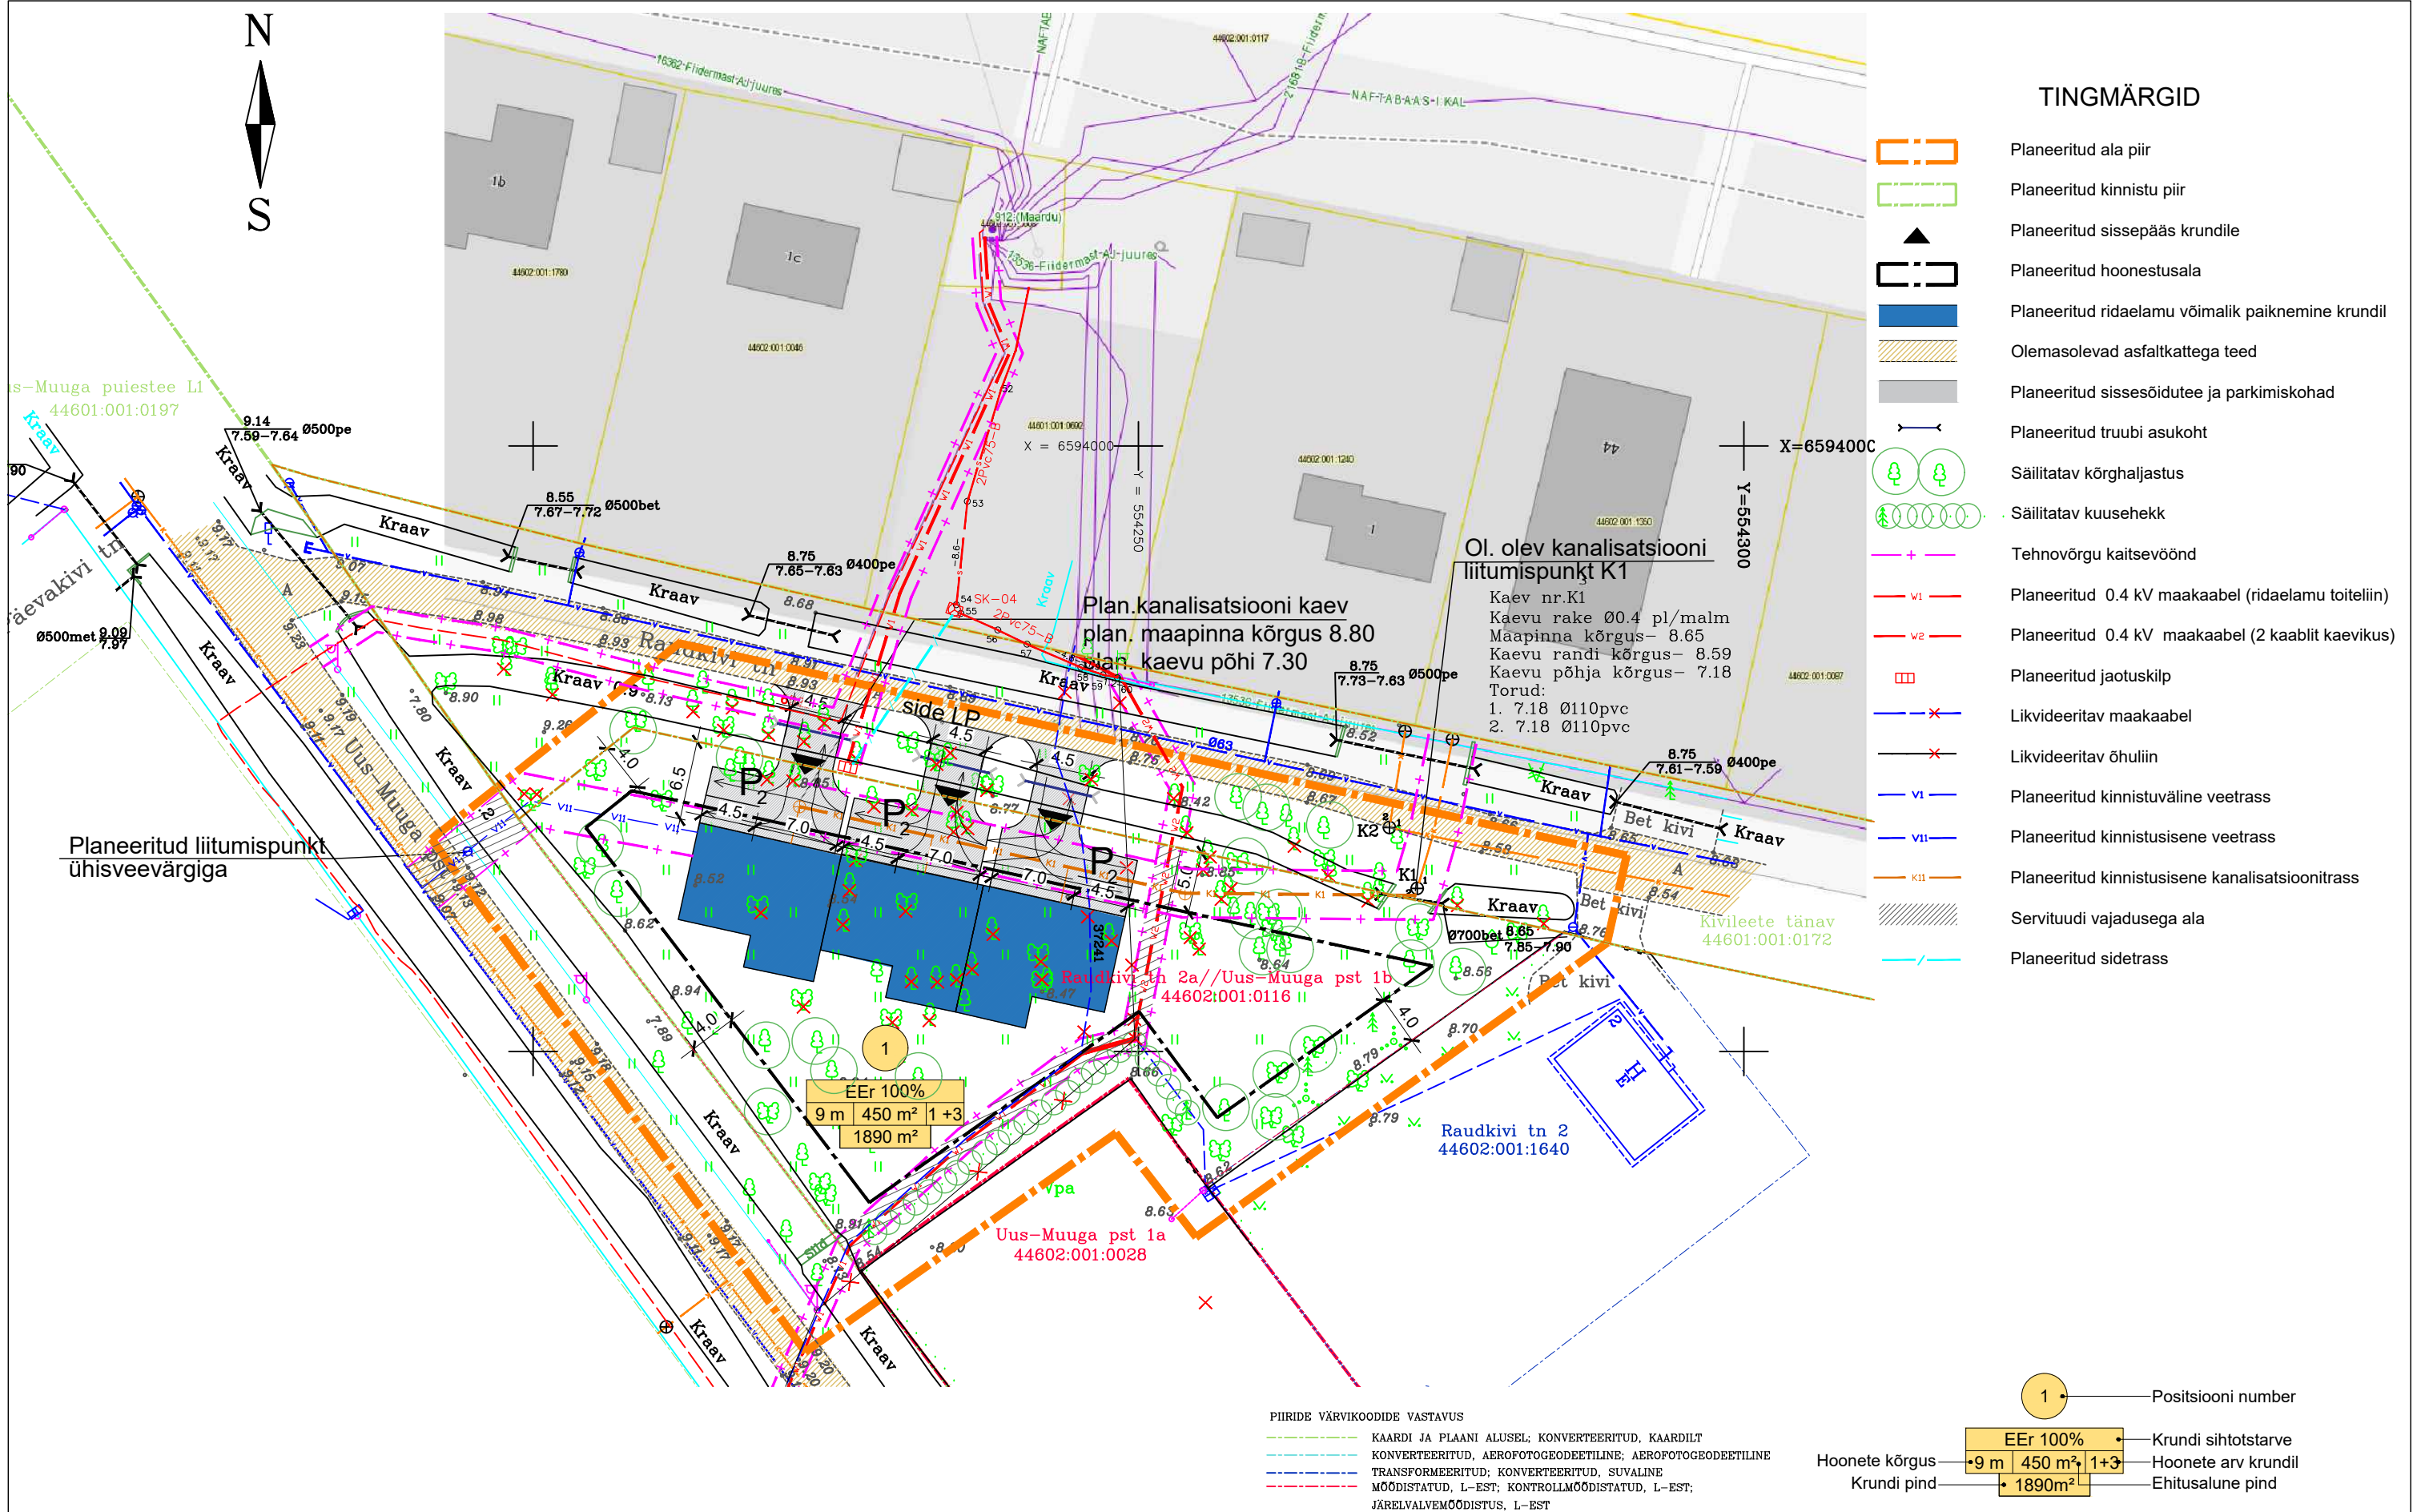

MÄRKUSED

Planeeritud tehnovõrkude ja liitumispunktide paigutus on põhimõtteline ja kuulub täpsustamisele edasise projekteerimise käigus (ehitusprojekti koostamisel)



STUUDIO
KMK Stúdio OÜ
6542312
info@kmkstudio.eu

TELLIJA		PROJEKTI JUHT		LEHT
Tarmo Ilo		Mari Kallas		
PROJEKT		PLANEERIJA		STAADIUM
Raudkivi tn 2a kinnistu ning lähiala detailplaneering		Mari Kallas		DP
JOONIS	TEHNOVÕRKUDE KOONDPLAAN	MÕÖT	TÖÖ NR.	KOOSTATUD
		1:500	2108	05.11.2021