


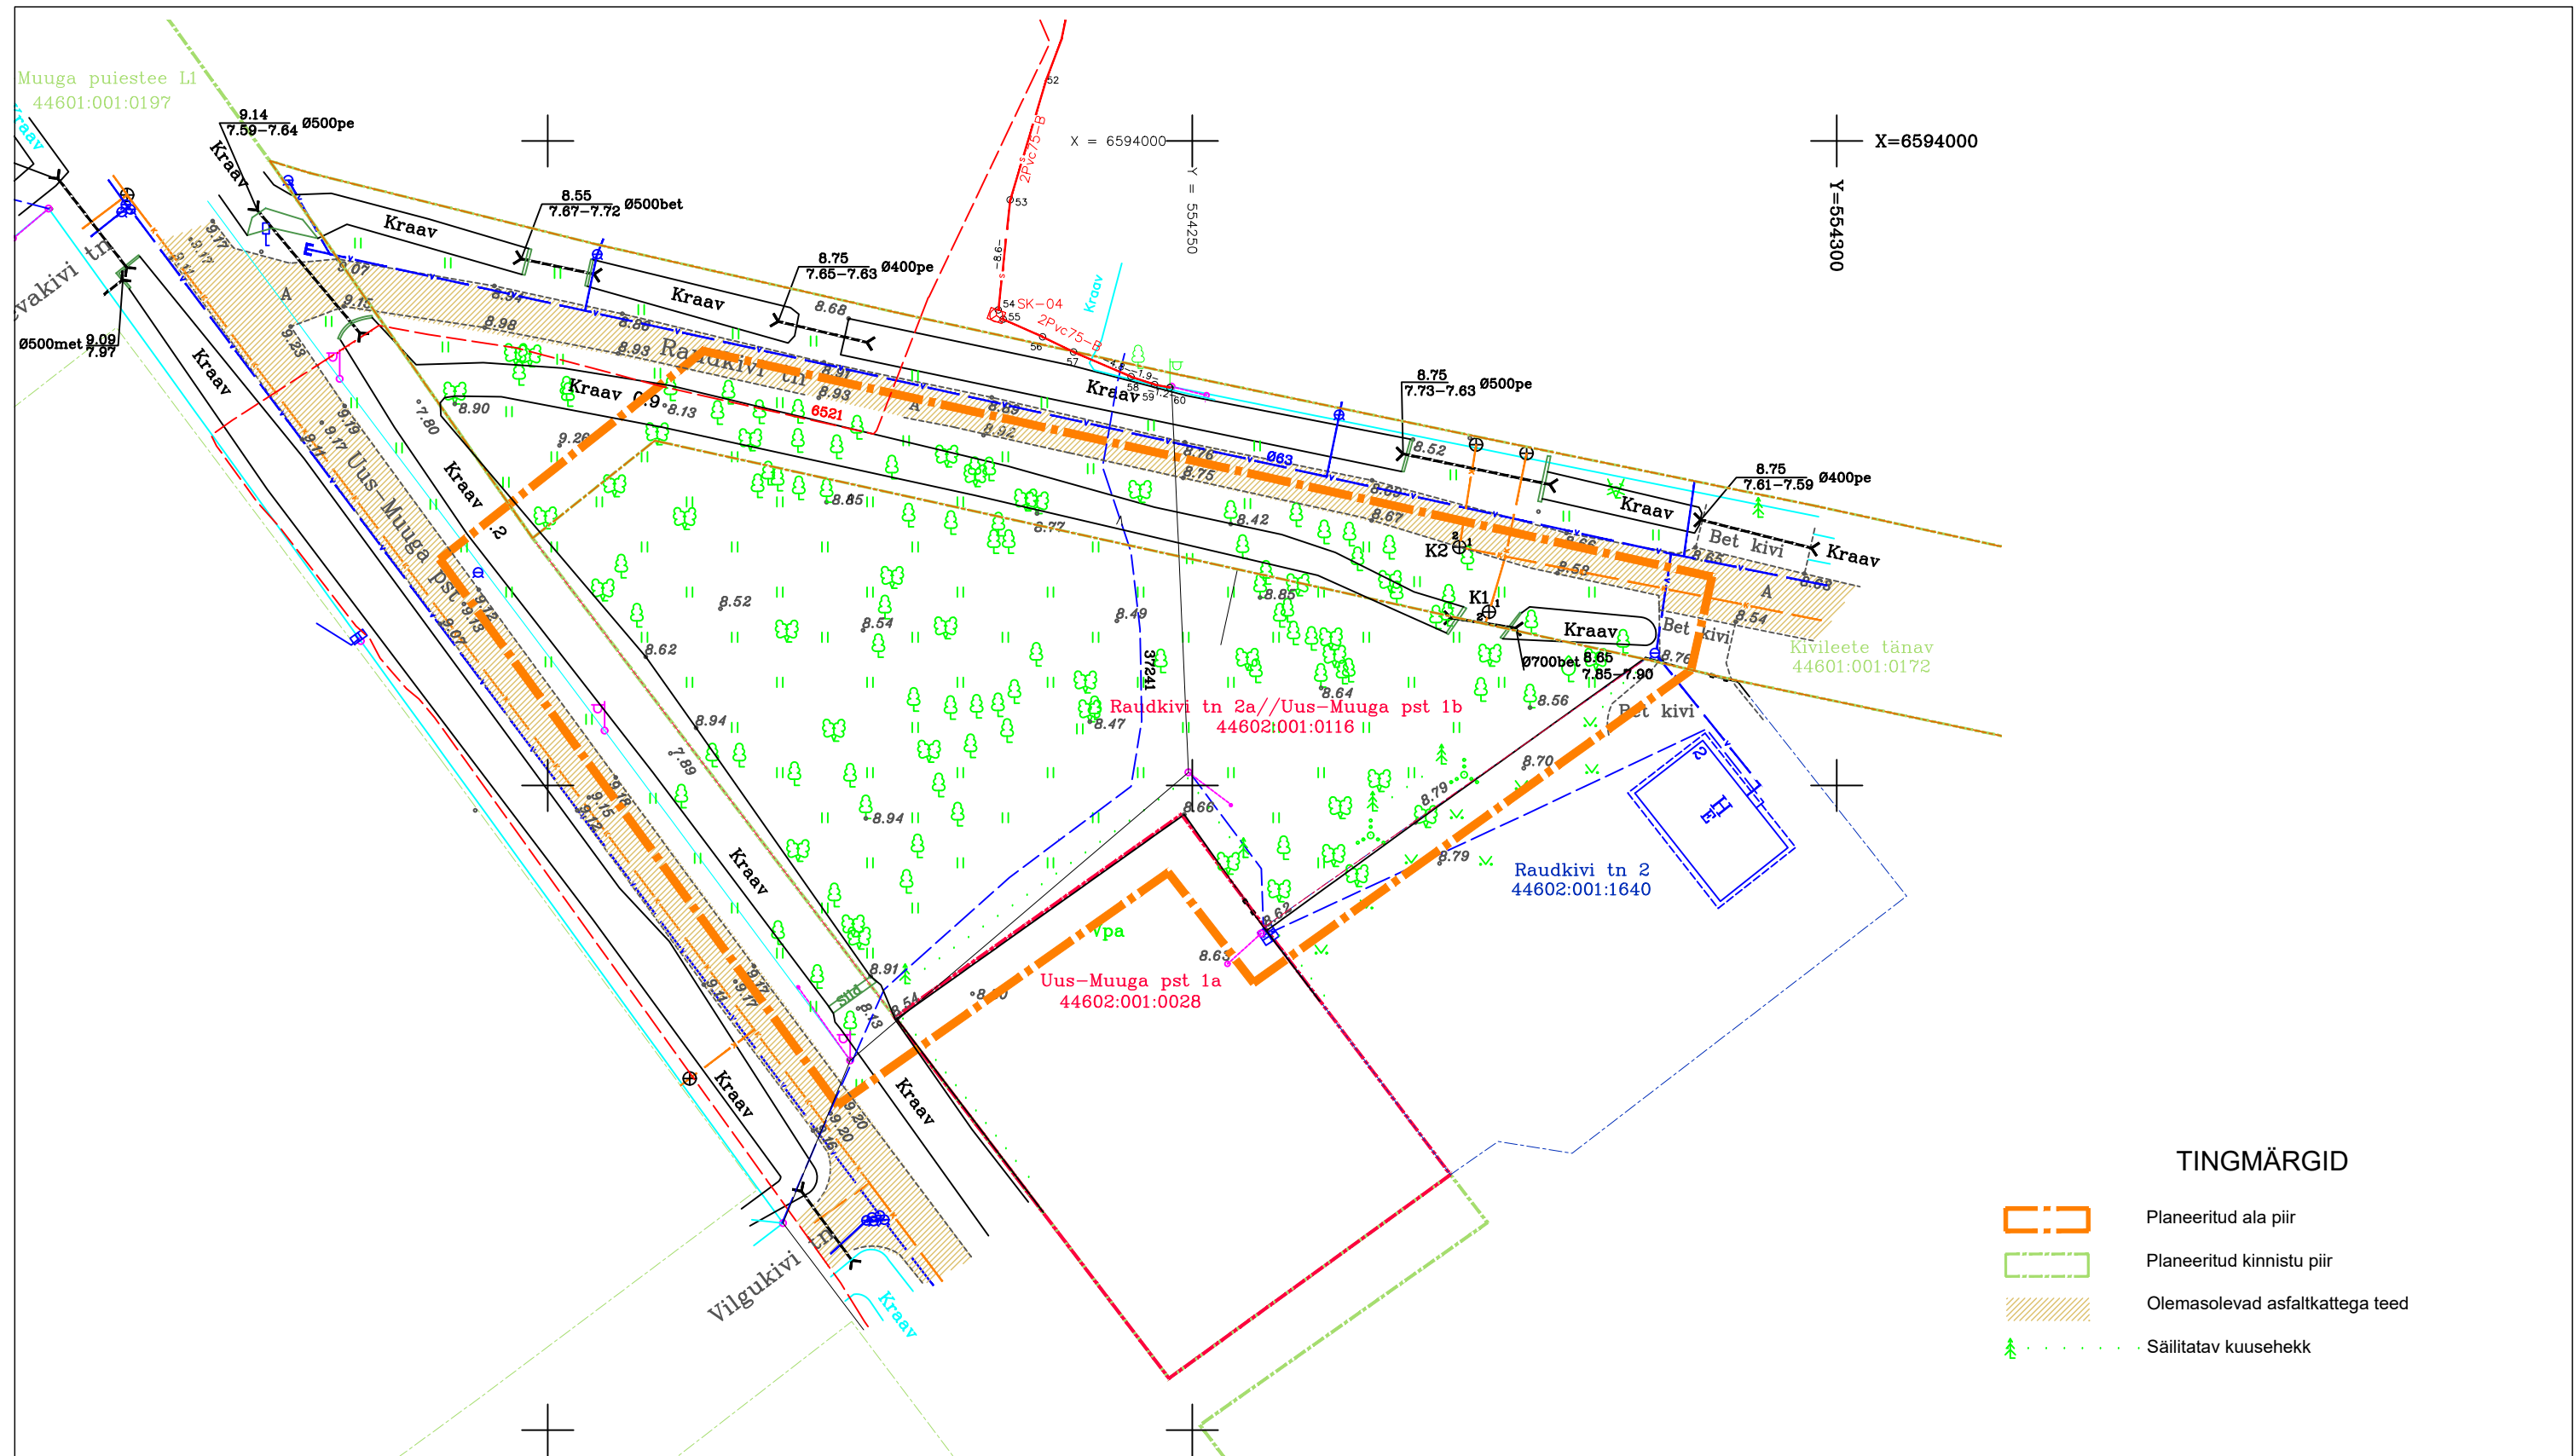

- TINGMÄRGID
- Planeeritud ala piir
 - Planeeritud kinnistu piir
 - Olemasolevad asfaltkattega teed
 - Säilitatav kuusehekk

PIIRIDE VÄRVIKOODIDE VASTAVUS

- KAARDI JA PLAANI ALUSEL; KONVERTEERITUD; KAARDILT
- KONVERTEERITUD; AEROFOTOGODEETILINE; AEROFOTOGODEETILINE
- TRANSFORMEERITUD; KONVERTEERITUD; SUVALINE
- MÕODISTATUD, L-EST; KONTROLLMÕODISTATUD, L-EST;
- JÄRELVALVEMÕODISTUS, L-EST

Harju maakond Maardu linn Raudkivi tn 2a– Uus–Muuga pst 1b				3790		2021		STUUDIO KMK Stúdio OÜ 6542312 info@kmkstuudio.eu	TELLIJA Tarmo Ilo		PROJEKTI JUHT Mari Kallas		LEHT		
Juhataja	A.Hõbessalu		Maa–ala plaan tehnovõrkudega M=1:500	Leht	Lehti	OÜ AAKERMAA Pärnu mnt 160, Tallinn, 11317 Tel 6207788, 5025486 E–mail: aakermaa@akermaa.ee	PROJEKT Raudkivi tn 2a kinnistu ning lähiala detailplaneering		PLANEERIJA Mari Kallas		STAADIUM DP				
Täitja	R.Annsoo			1	1		JOONIS TUGIPLAAN		MÕÖT 1:500		TÖÖ NR. 2108		KOOSTATUD 05.11.2021		
Litsents nr.740MA , MTR reg. nr. EG10175835–0001															