HOONETE EKSPLIKATSIOON			
pos nr	nimetus	EHR kood	ehitisealune pindala
1	TÖÖKODA	120702291	169 m^2
2	ALS-LOGULANDI TOOTMISTSEHH	116070319	234 m^2

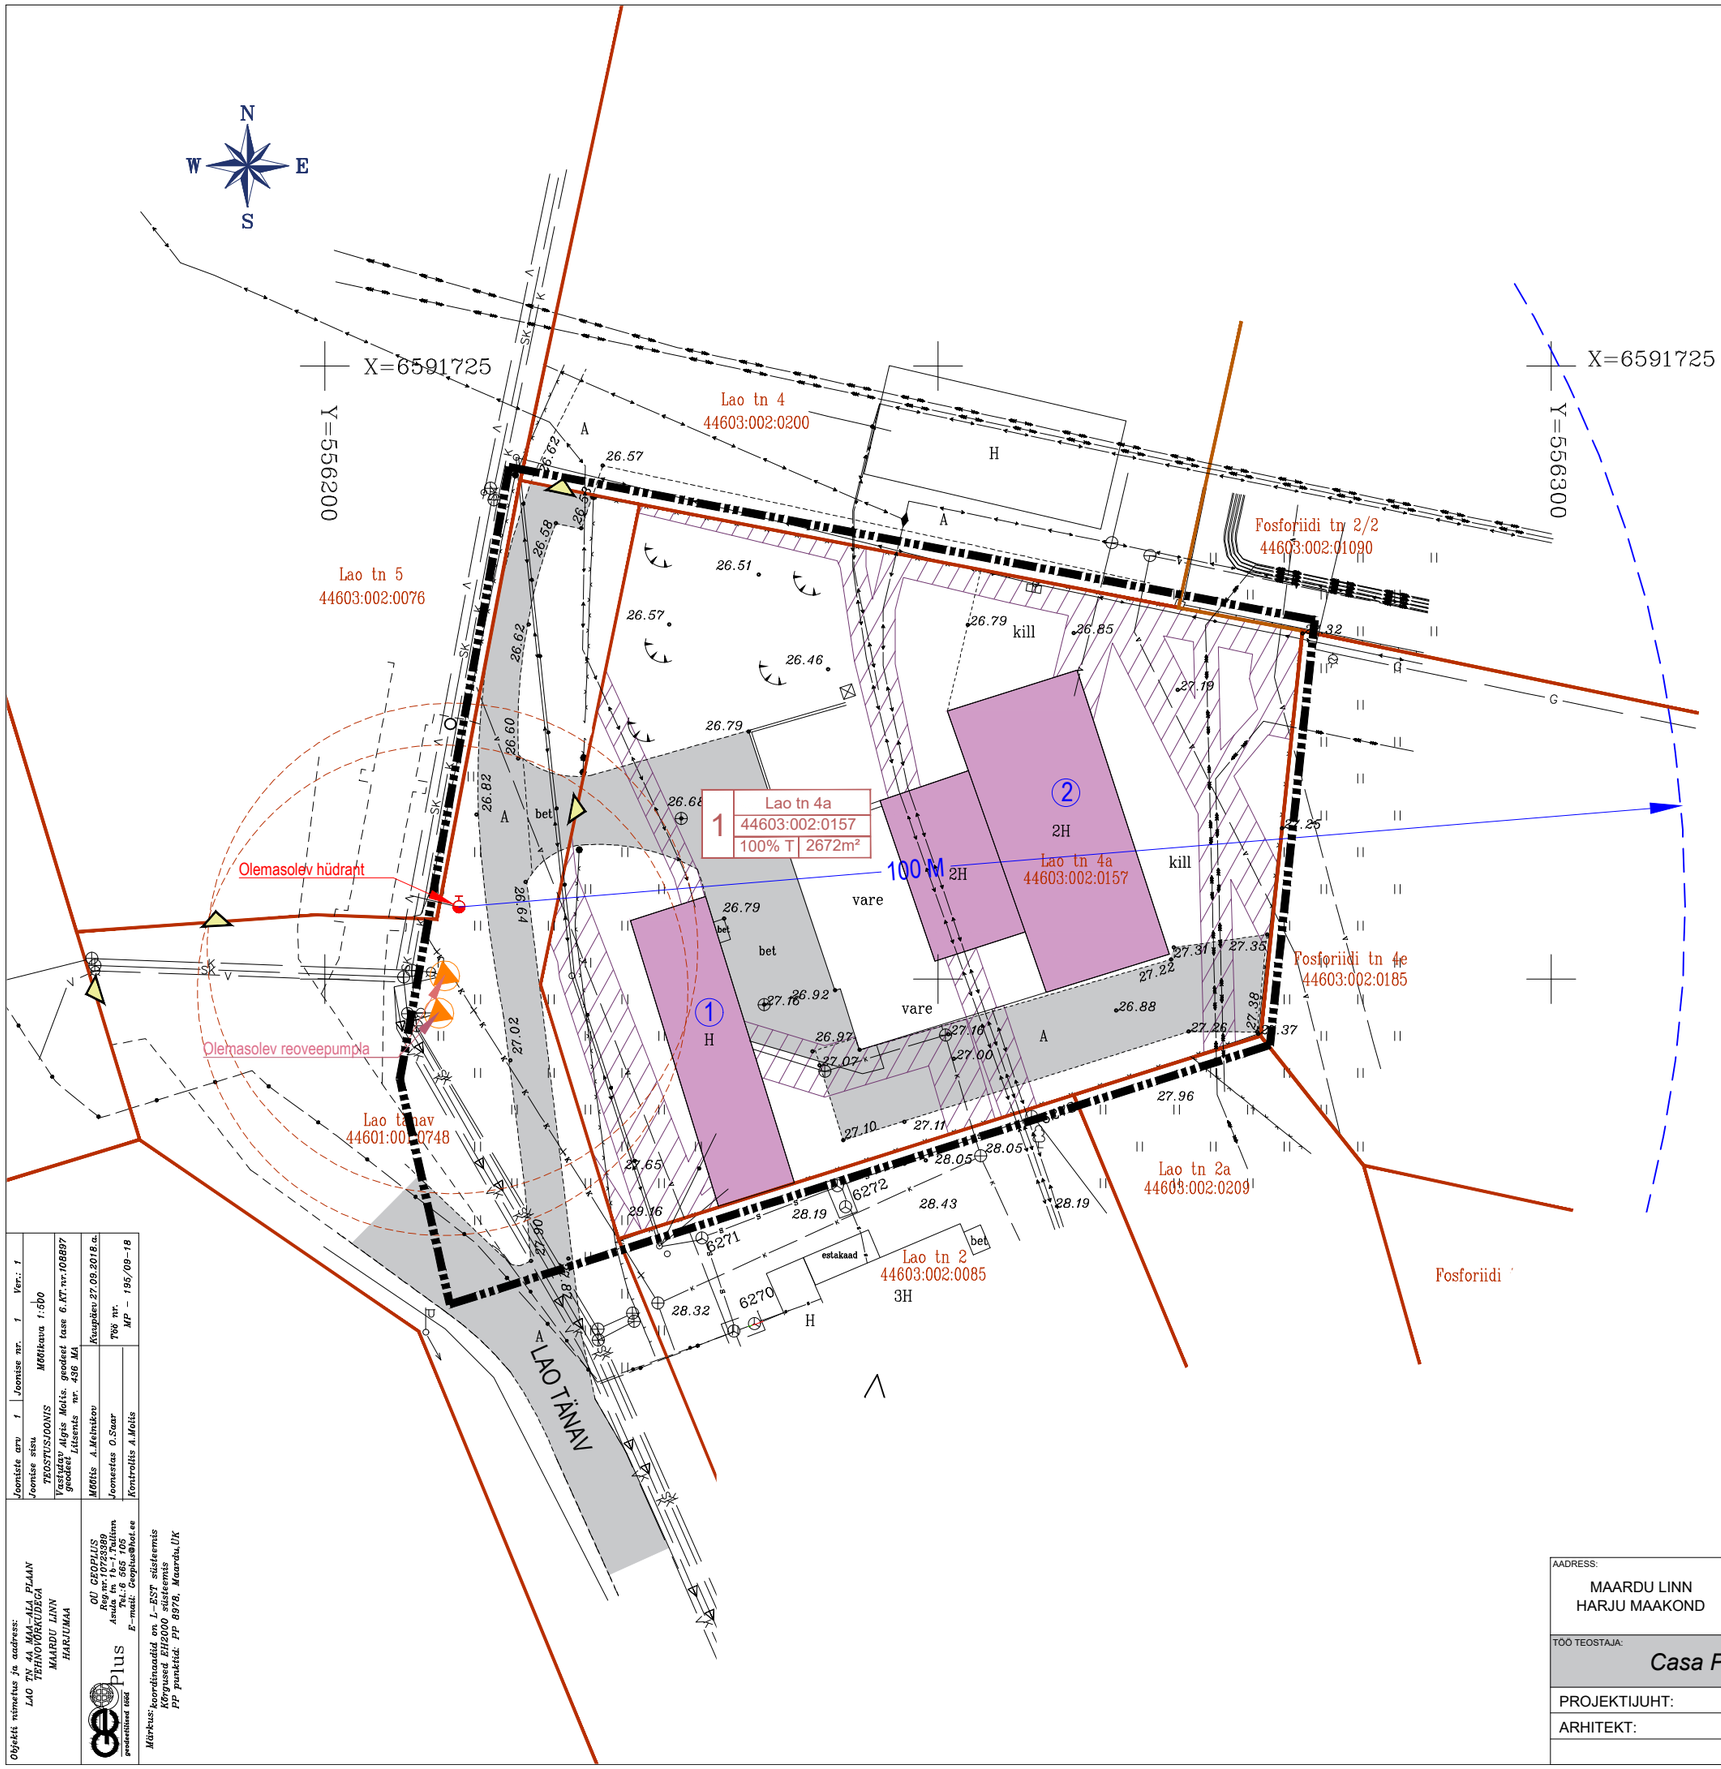

LEPPEMÄRGID:

- DETAILPLANEERINGU ALA PIIR
- KATASTRIÜKSUSE PIIR
- OLEMASOLEV NAABERHOONE
- OLEMASOLEV TEE / PLATS
- OLEMASOLEV PIIRDEAED
- OLEMASOLEV HOONE
- TEHNOVÕRKUDE KAITSEVÖÖND
- JUURDEPÄÄSU ASUKOHT KRUNDILE
- OLEMASOLEV VEETORU
- OLEMASOLEV REOVEEKANALISASTIOONITORU
- OLEMASOLEV GAASITORU
- OLEMASOLEV MADALPINGEKAABEL
- OLEMASOLEV MITTETÖÖTAV MADALPINGEKAABEL
- OLEMASOLEV KÕRGEPINGE ÕHULIIN
- OLEMASOLEV SIDEKAABEL

Joonise arv 1	Joonise nr. 1	Ver.: 1	
Joonise sisu TEOSTUSJOONIS	M66kava 1:500		
Vastutav Algis Mölts geodeet tase 6.KT.nr.108897 geodeet litsents nr. 436 MA		Kooskõlastatud 27.09.2018.a.	
M66tis A.Meinikov		Joonestas O.Saar	T66 nr. MP - 195/09-18
Kontrollis A.Mölts			

Objekti nimetus ja aadress:
LAO TN 4A MAA-ALA PLAAN
TEHNOVÕRKUDEGA
MAARDU LINN
HARJUMAA

OÜ GEOPLUS
Reg.nr.10723939
Asula tn 1a-1,Tallinn
Tel.: 56 56 10 76
E-mail: Geoplus@hot.ee
geodeetilised töö

Märkus: koordinaadid on L-EST süsteemis
Kõrgused EH2000 süsteemis
PP punktid: PP 8978, Maardu,UK

JOONIS KEHTIB AINULT KOOS SELETUSKIRJAGA

AADRESS: MAARDU LINN HARJU MAAKOND	PLANEERING: LAO TN 4A KINNISTU NING LÄHIALA DETAILPLANEERING		JOONIS: TUGIPLAAN
TÖÖ TEOSTAJA: Casa Planeeringud OÜ	LIIVALAIA TN 29-57, TALLINN 10118, TEL. +372 507 2826 E-MAIL: casa@casa.ee REG. NR. 11647744		DP ID: 411218
			MÕÕT: 1:500
PROJEKTIJUHT:	SIRJE ELME		STAADIUM: DP
ARHITEKT:	GERT SARV		JOONISE NR: 3
			KUUPÄEV: 08.12.2020