



väljavõte MAARDU LINNA ÜLDPLANEERINGUST  
(kehtestatud 25.03.2008 otsusega nr 170)

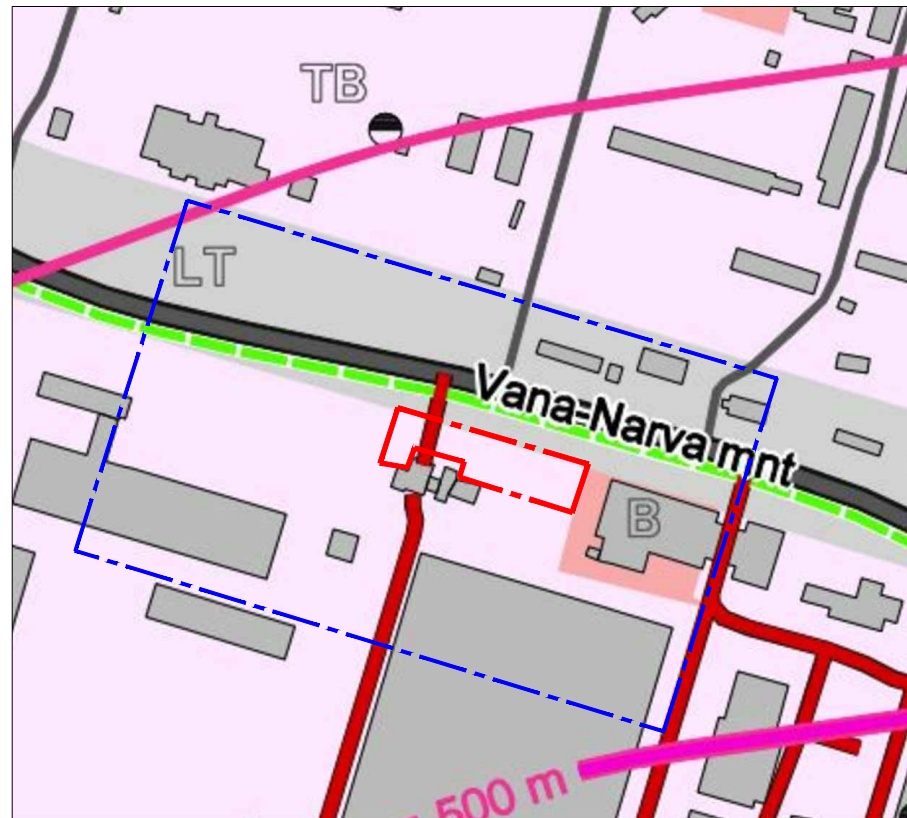

Märkus: Aluskaart pärineb <https://maardu.kovtp.ee/>


väljavõte koostamisel olevast MAARDU LINNA ÜLDPLANEERINGUST  
(edastatud Rahandusministeeriumile heakskiitmiseks, seisuga 09.12.2021)

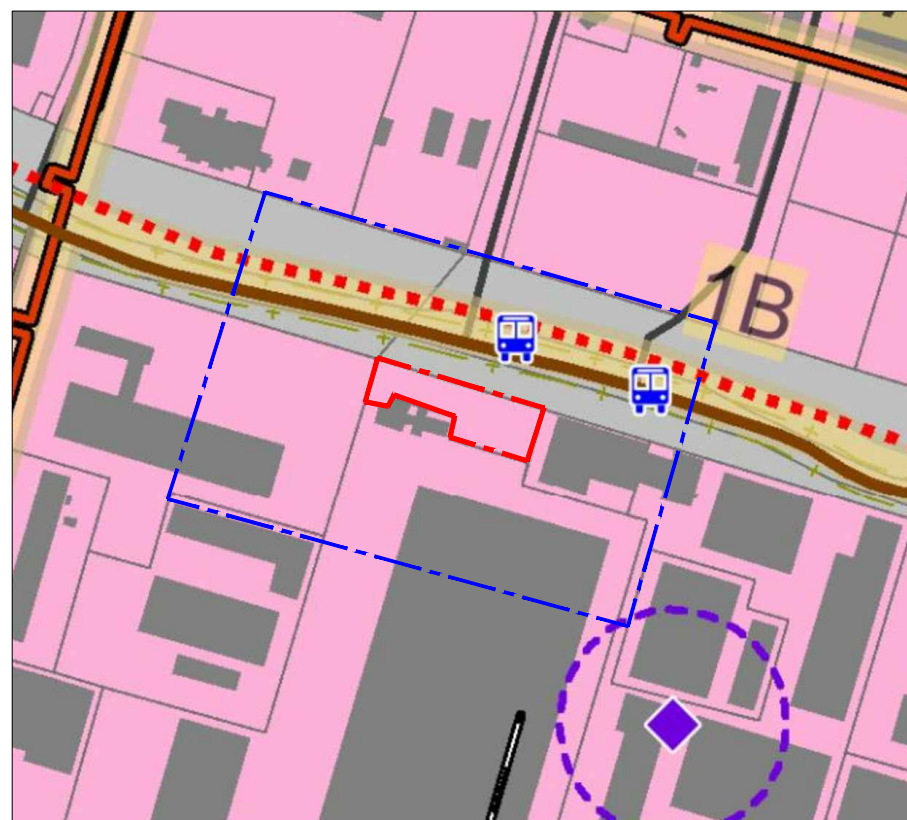


Märkus: Aluskaart pärineb <https://maardu.kovtp.ee/>

TINGMÄRGID

- KONTAKTVÖÖNDI PIIR
- PLANEERITAVA ALA PIIR
- TOOTMIS NING KAUBANDUS-, TEENINDUS- JA BÜROOHOONETE MAA SEGAFUNKTSIOON (TB)
- KAUBANDUS-, TEENINDUS- JA BÜROOHOONETE MAA (B)
- PLANEERITAV SÕIDUTEE
- PLANEERITAV KERGLIIKLUSTEE

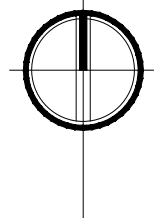

PLANEERITUD JA VAREM KOOSTATUD DETAILPLANEERINGUD

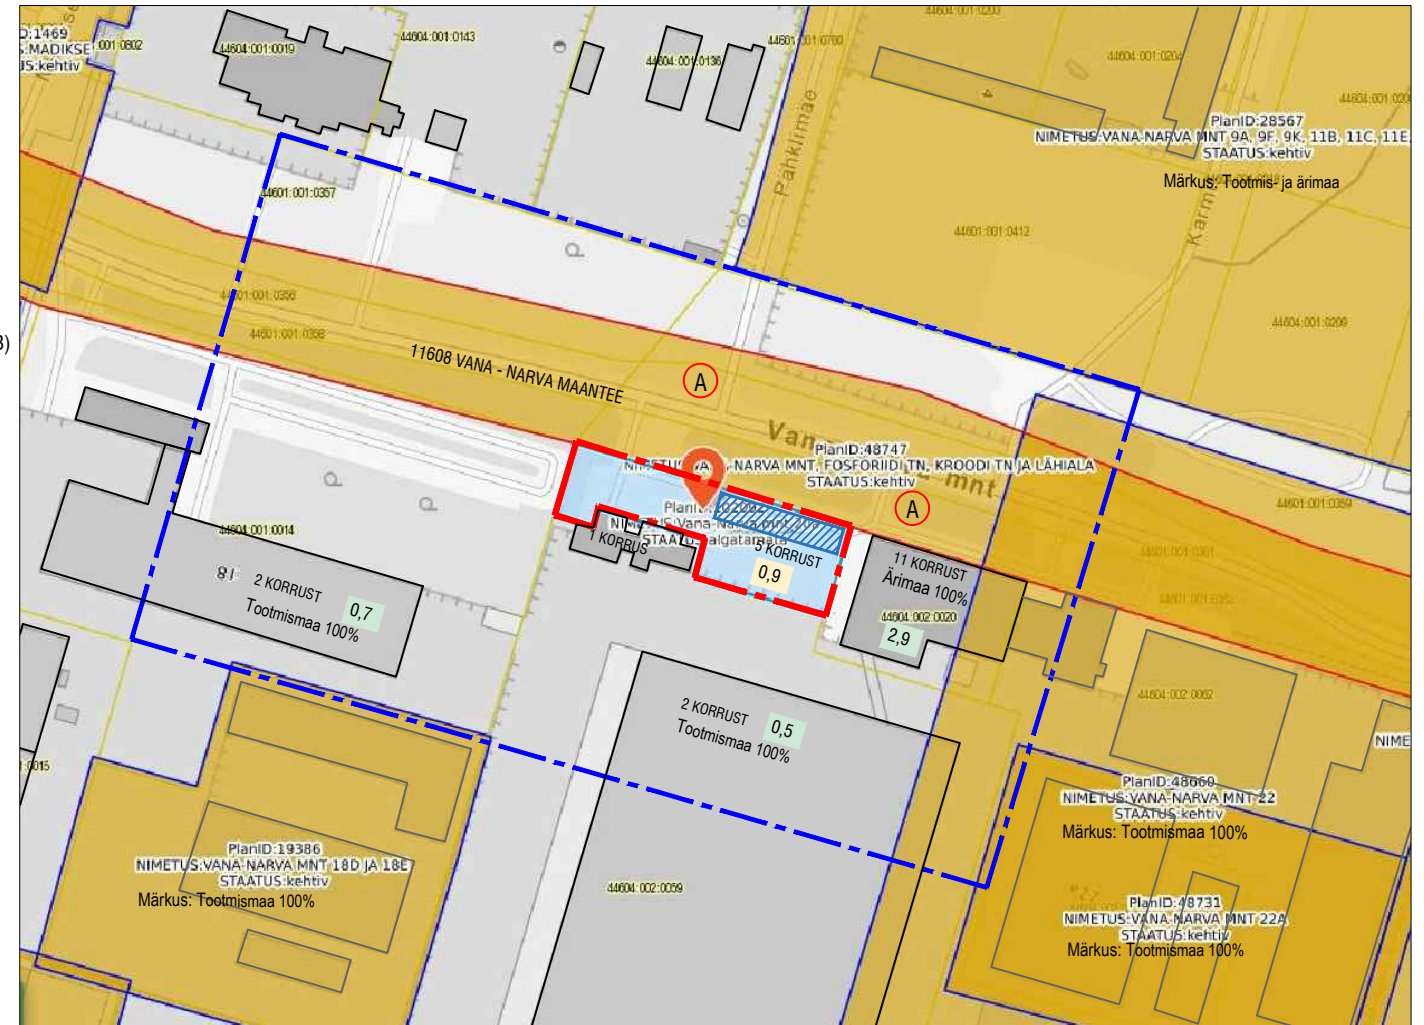

Märkus: Aluskaart pärineb [www.maaamet.ee](http://www.maaamet.ee)

TINGMÄRGID

- KONTAKTVÖÖNDI PIIR
- PLANEERITAVA ALA PIIR
- ÄRI JA TOOTMIS MAA-ALA (ÄT)
- OHTLIK ETTEVÕTE KOOS OHUALAGA
- PLANEERITAV KERGLIIKLUSTEE
- RIIGITEE
- ÜHISTRANSPORDI BUSSIPEATUS

TINGMÄRGID

- KONTAKTVÖÖNDI PIIR
- PLANEERITAVA ALA PIIR
- KATASTRIPPIIR
- KEHTESTATUD DETAILPLANEERING
- \* planeeringuala lähinaabruses puuduvad menetletavad detailplaneeringud
- KOOSTATAV DETAILPLANEERING
- ÜHISTRANSPORDI BUSSIPEATUS
- OLEMASOLEV HOONE
- PLANEERITUD HOONE
- 2,9 OLEMASOLEV HOONESTUSTIHEDUS
- 0,9 PLANEERITUD HOONESTUSTIHEDUS



ConArte OÜ  
Ärireg nr 11732539 // MTR reg EEP001726, EEP003302  
Paeväja pst 5, Tallinn, 13619 /A-372 52 099 28 // info@conarte.ee  
ANTUD JOONIS ON KATSTUD AUTORÕIGUSEGA. SELLE KÕPERMINNE, LEVITAMINE, REPRODUitseerimine, SAAMISE SELLE MÜNDATUSTE TEGEMINE ILMA AUTORÕIGUSTE VALDADAJA LOATA ON KEELATUD. JOONIS VÕIB SISALDADA KONFIDENTSIAALSET INFORMATSIOONI, MILLE TAHTLIK LEVITAMINE ON KARISTATAV. ENNE TEOSTAMIST KONTROLLIDA UUEMA VÄLJAANDE OLEMASOLU HILISEMA KUUPÄEVAGA. JOONIS TUIHISTAB VARASEMA KÕIK MÕÕDUUD JA KÕRGSUMMARIID KONTROLLIDA EHTUSEL.

Kontaktvööndi plaan

JOONIS	Vana - Narva mnt 20a kinnistu ja lähiala detailplaneering	CUUPÄEV	28.12.2021
OBJEKT	Harju maakond, Maardu linn	TÖÖ NR	DP-2021/307
AADRESS	Aktsiaselts TECHNOMAR & ADREM	PROJEKTI OSA	KÕIDE I
HUVITATUD ISIK	Helen Leiger	STAADIUM	PLANEERING
PLANEERIJA	Tiina Viiberg	JOONISE NR	DP-02
KONTROLLIS	Helen Leiger		