


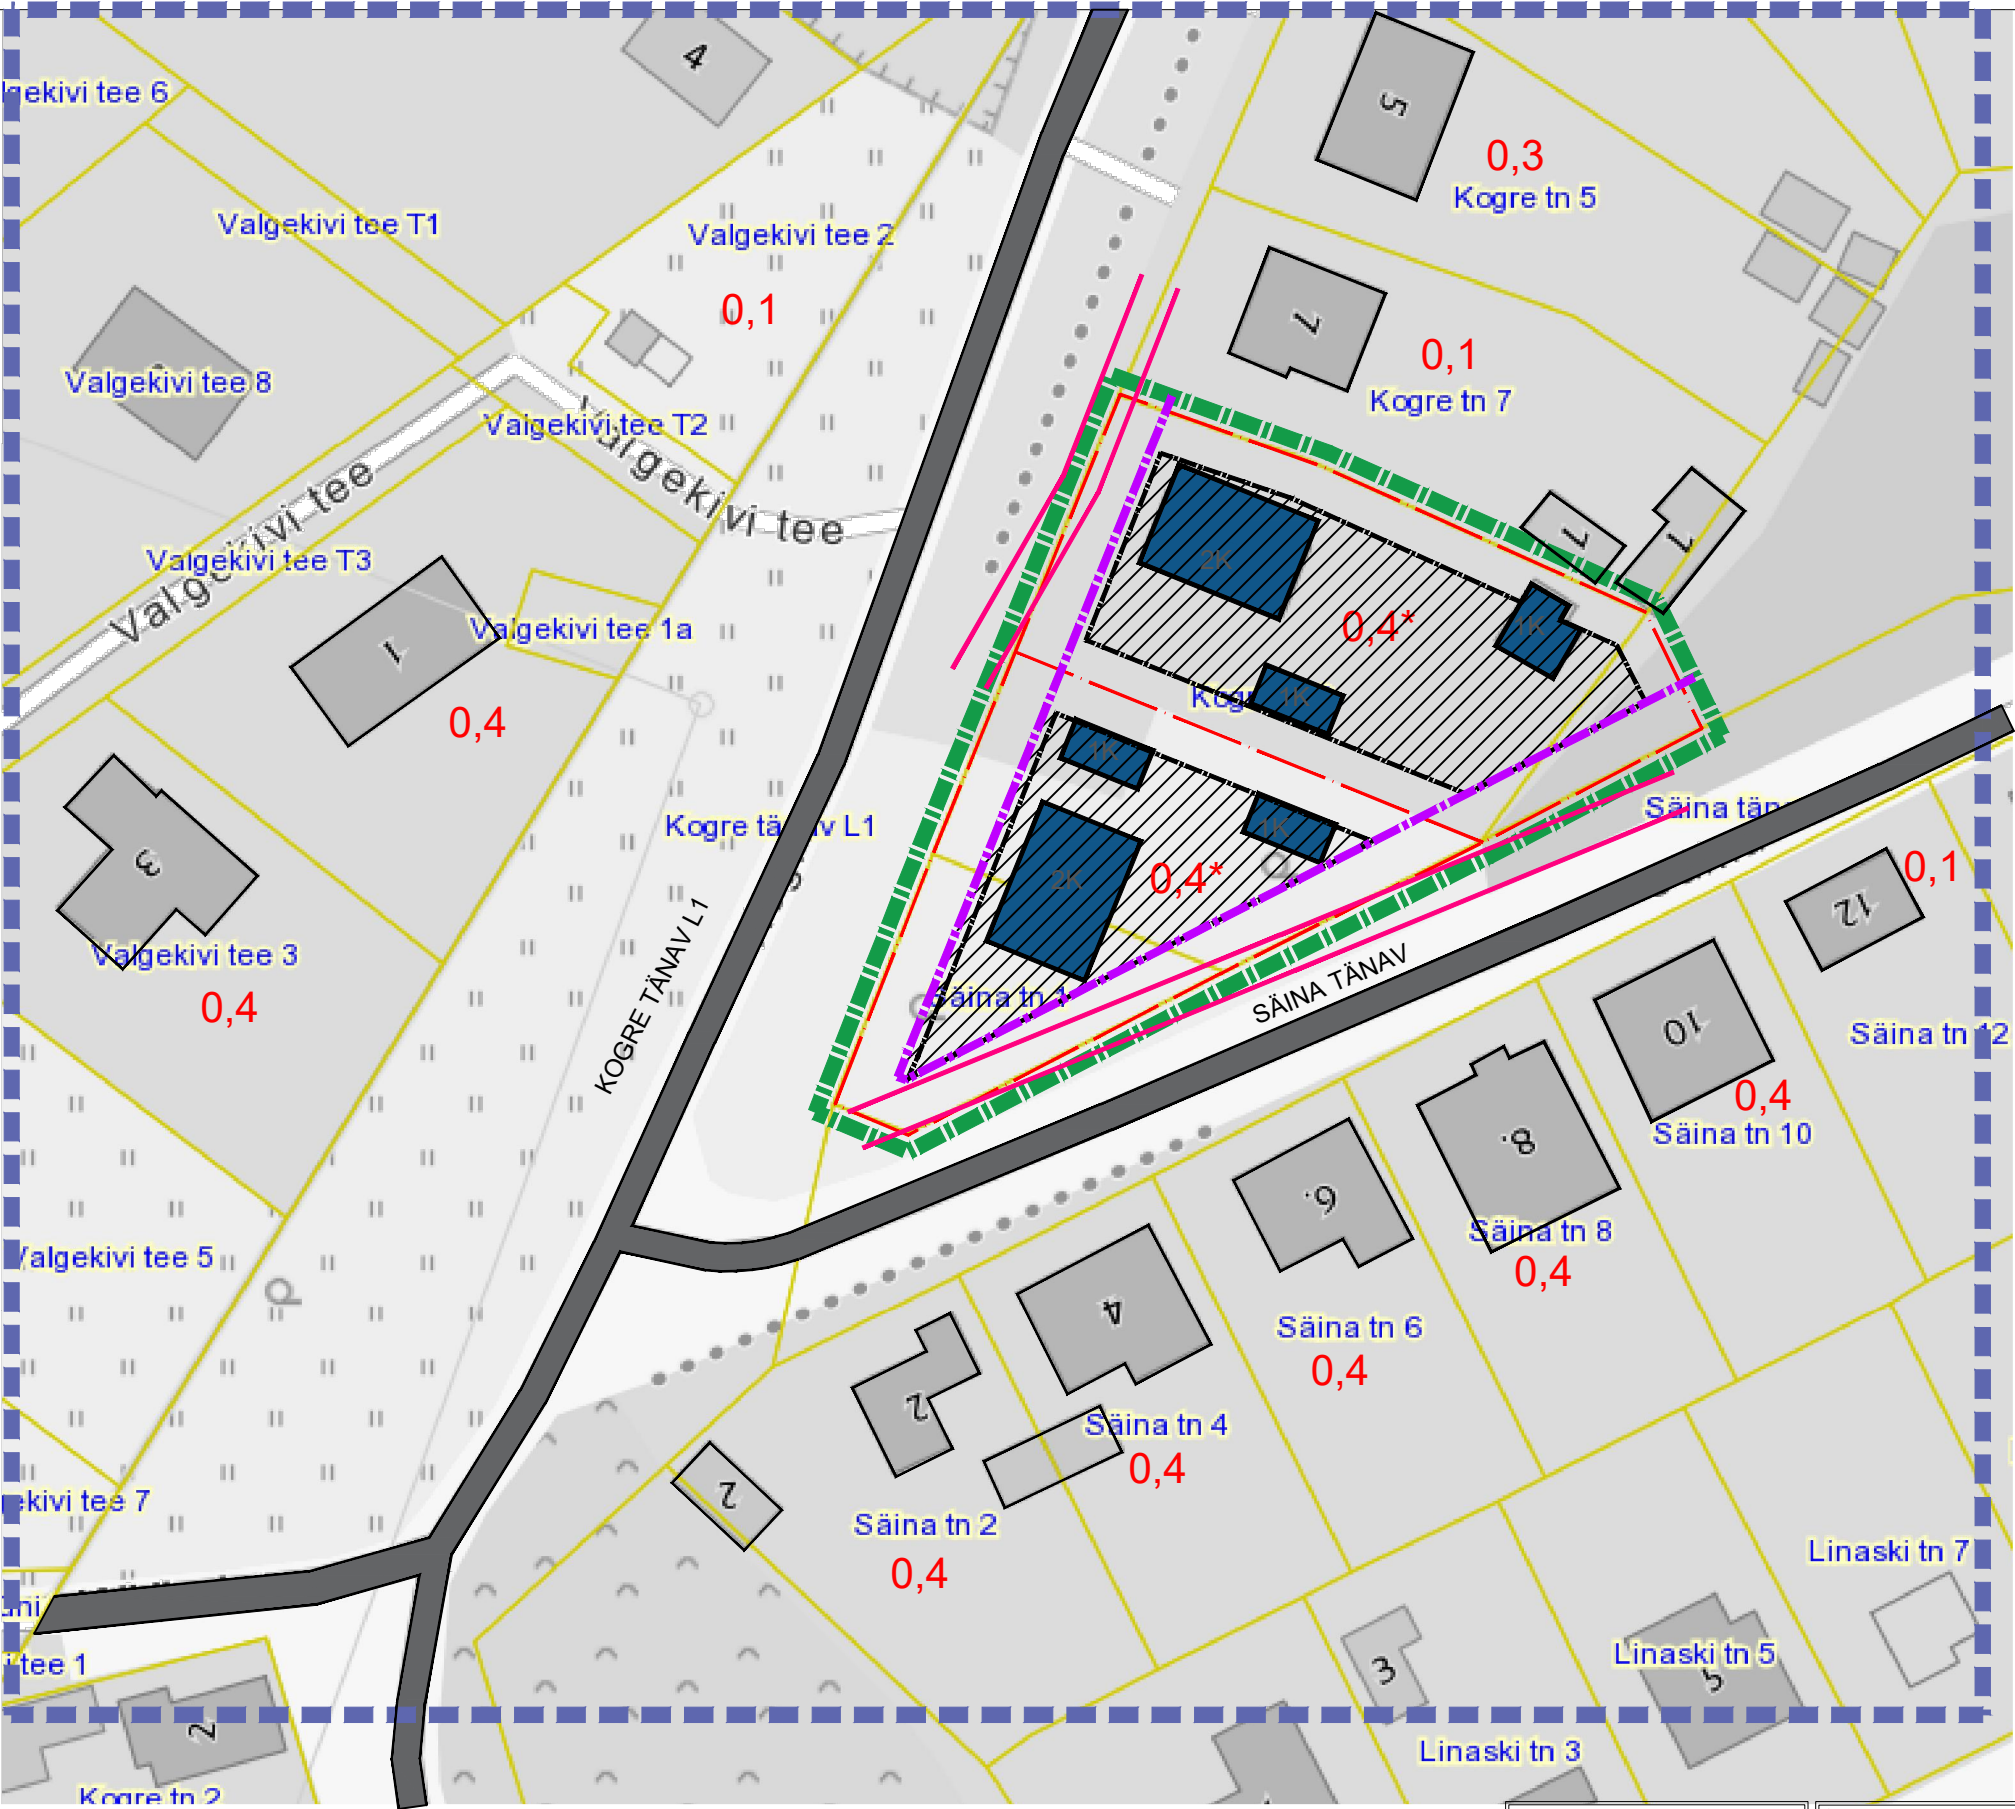

TINGMÄRGID:

- KONTAKTVÖÖNDI PIIR
- PLANEERINGUALA PIIR
- KATASTRÜKSUSE PIIR
- MOODUSTATAVA KRUNDI PIIR
- AUTOLIKLUSE ALA
- OL.OLEVAD HOONED / RAJATISED
- PLANEERITUD HOONESTUSALA KORRUSELISUSEGA
- PLANEERITUD VÕIMALIKUD HOONED
- TEEKAITSEVÖÖND 5 m KINNISTU PIIRIST
- ELEKTRI ÕHULIINI KAITSEVÖÖND
- 0,0 / 0,0* KRUNDI HOONESTUSTIHEDUS / KAVANDATUD HOONESTUSTIHEDUS* (suletud brutopind/ krundi pindala)

OÜ R. VALK
ARHITEKTUURIBÜROO
REG. NR. 10539154
LITSENTS EE-6981
VABAÕHUMUUSEUMI TEE 2a - 9
TALLINN 13522
TEL/FAX +372 6563079
e-mail: valk.arh@gmail.com

OBJEKT:	HARJUMAA, MAARDU LINN, KOGRE TN 9 JA SÄINA TN 1 KINNISTUTE JA LÄHIALA DETAILPLANEERING	LEPING:	2326	TÖÖ NR:	2326	LEHT:	DP-3
JOONIS:	KONTAKTVÖÖND	ARHITEKT:	R .VALK	ARHITEKT:	O. ADAMSON		
TELLIJA:	ALEXANDER BYSTROV	STAADIUM:	DP	KUUPÄEV:	09.2023	MÕÖT:	-