


SKEEM PROJEKTEERIMISTINGIMUSTE JUURDE
M 1:500

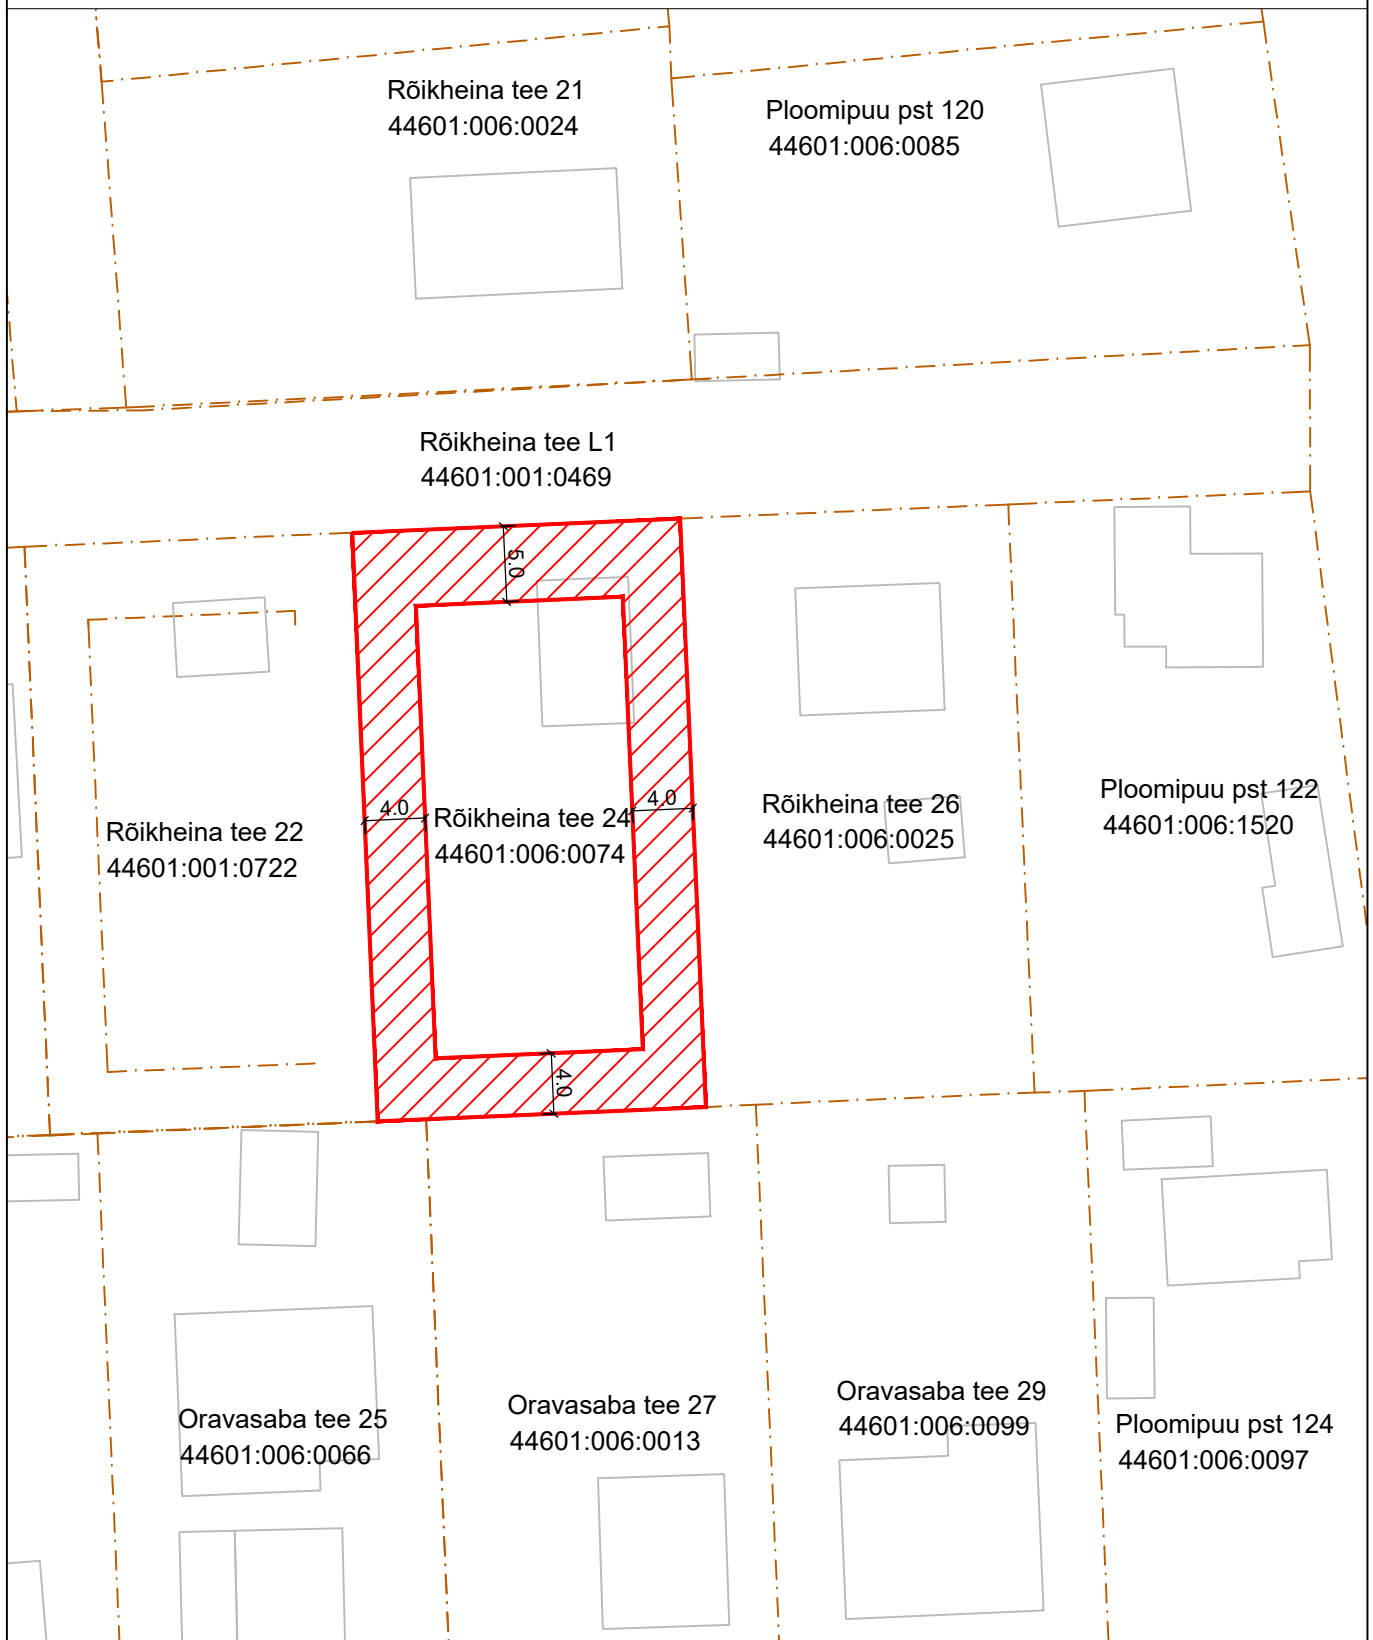

--- kinnistu piir
 ehituskeeluala

Koostas: Artjom Grigorenko
Ehitusinspektor

Ehituskeeluala ei kohaldu olemasolevatele seaduslikul alusel püstitatud ehitistele või nende ehitiste ümberehitamisel.
Uued püstitatavad ehitised või olemasolevate ehitiste laiendused (sealhulgas kõrgusesse) peavad jääma väljapoole ehituskeeluala.