


SKEEM PROJEKTEERIMISTINGIMUSTE JUURDE  
M 1:500

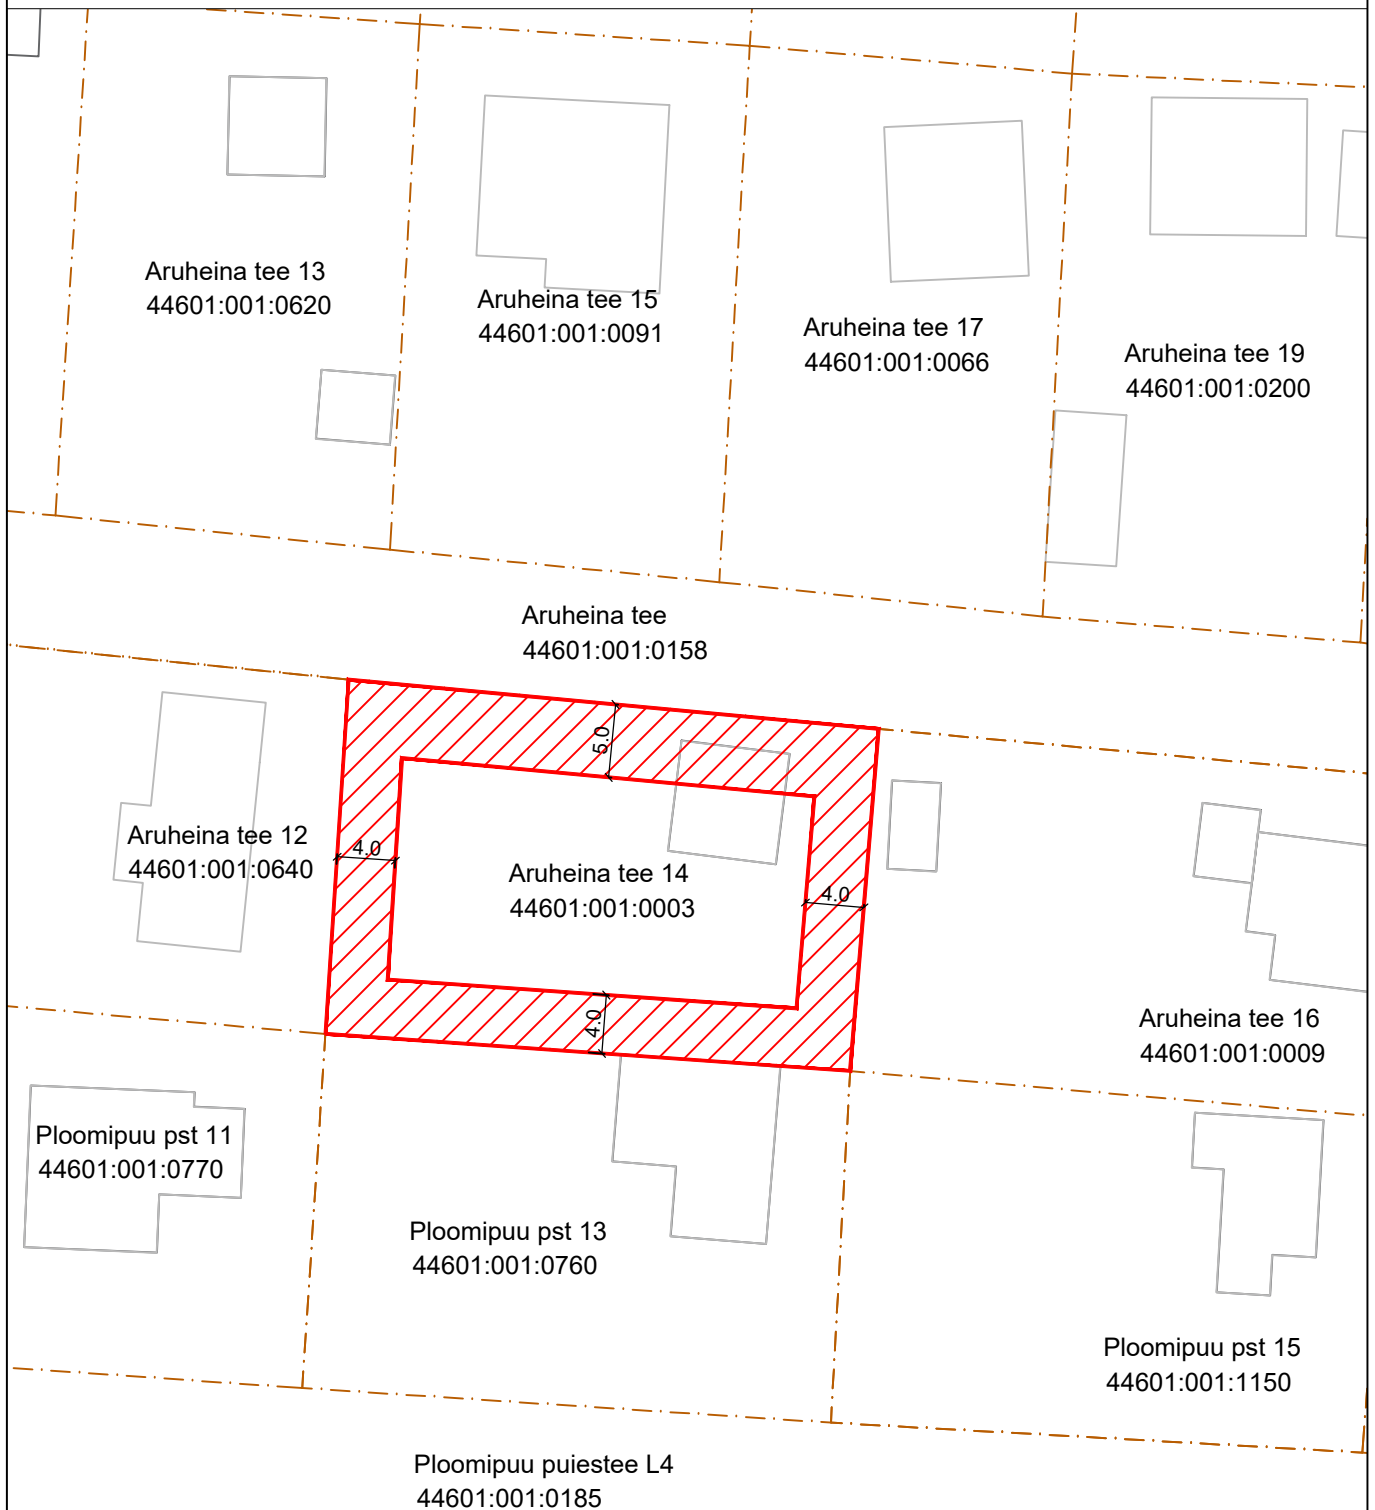

--- kinnistu piir  
 ehituskeeluala

Koostas: Artjom Grigorenko  
Ehitusinspektor

Ehituskeeluala ei kohaldu olemasolevatele seaduslikul alusel püstitatud ehitistele või nende ehitiste ümberehitamisel.  
Uued püstitatavad ehitised või olemasolevate ehitiste laiendused (sealhulgas kõrgusesse) peavad jääma väljapoole ehituskeeluala.