


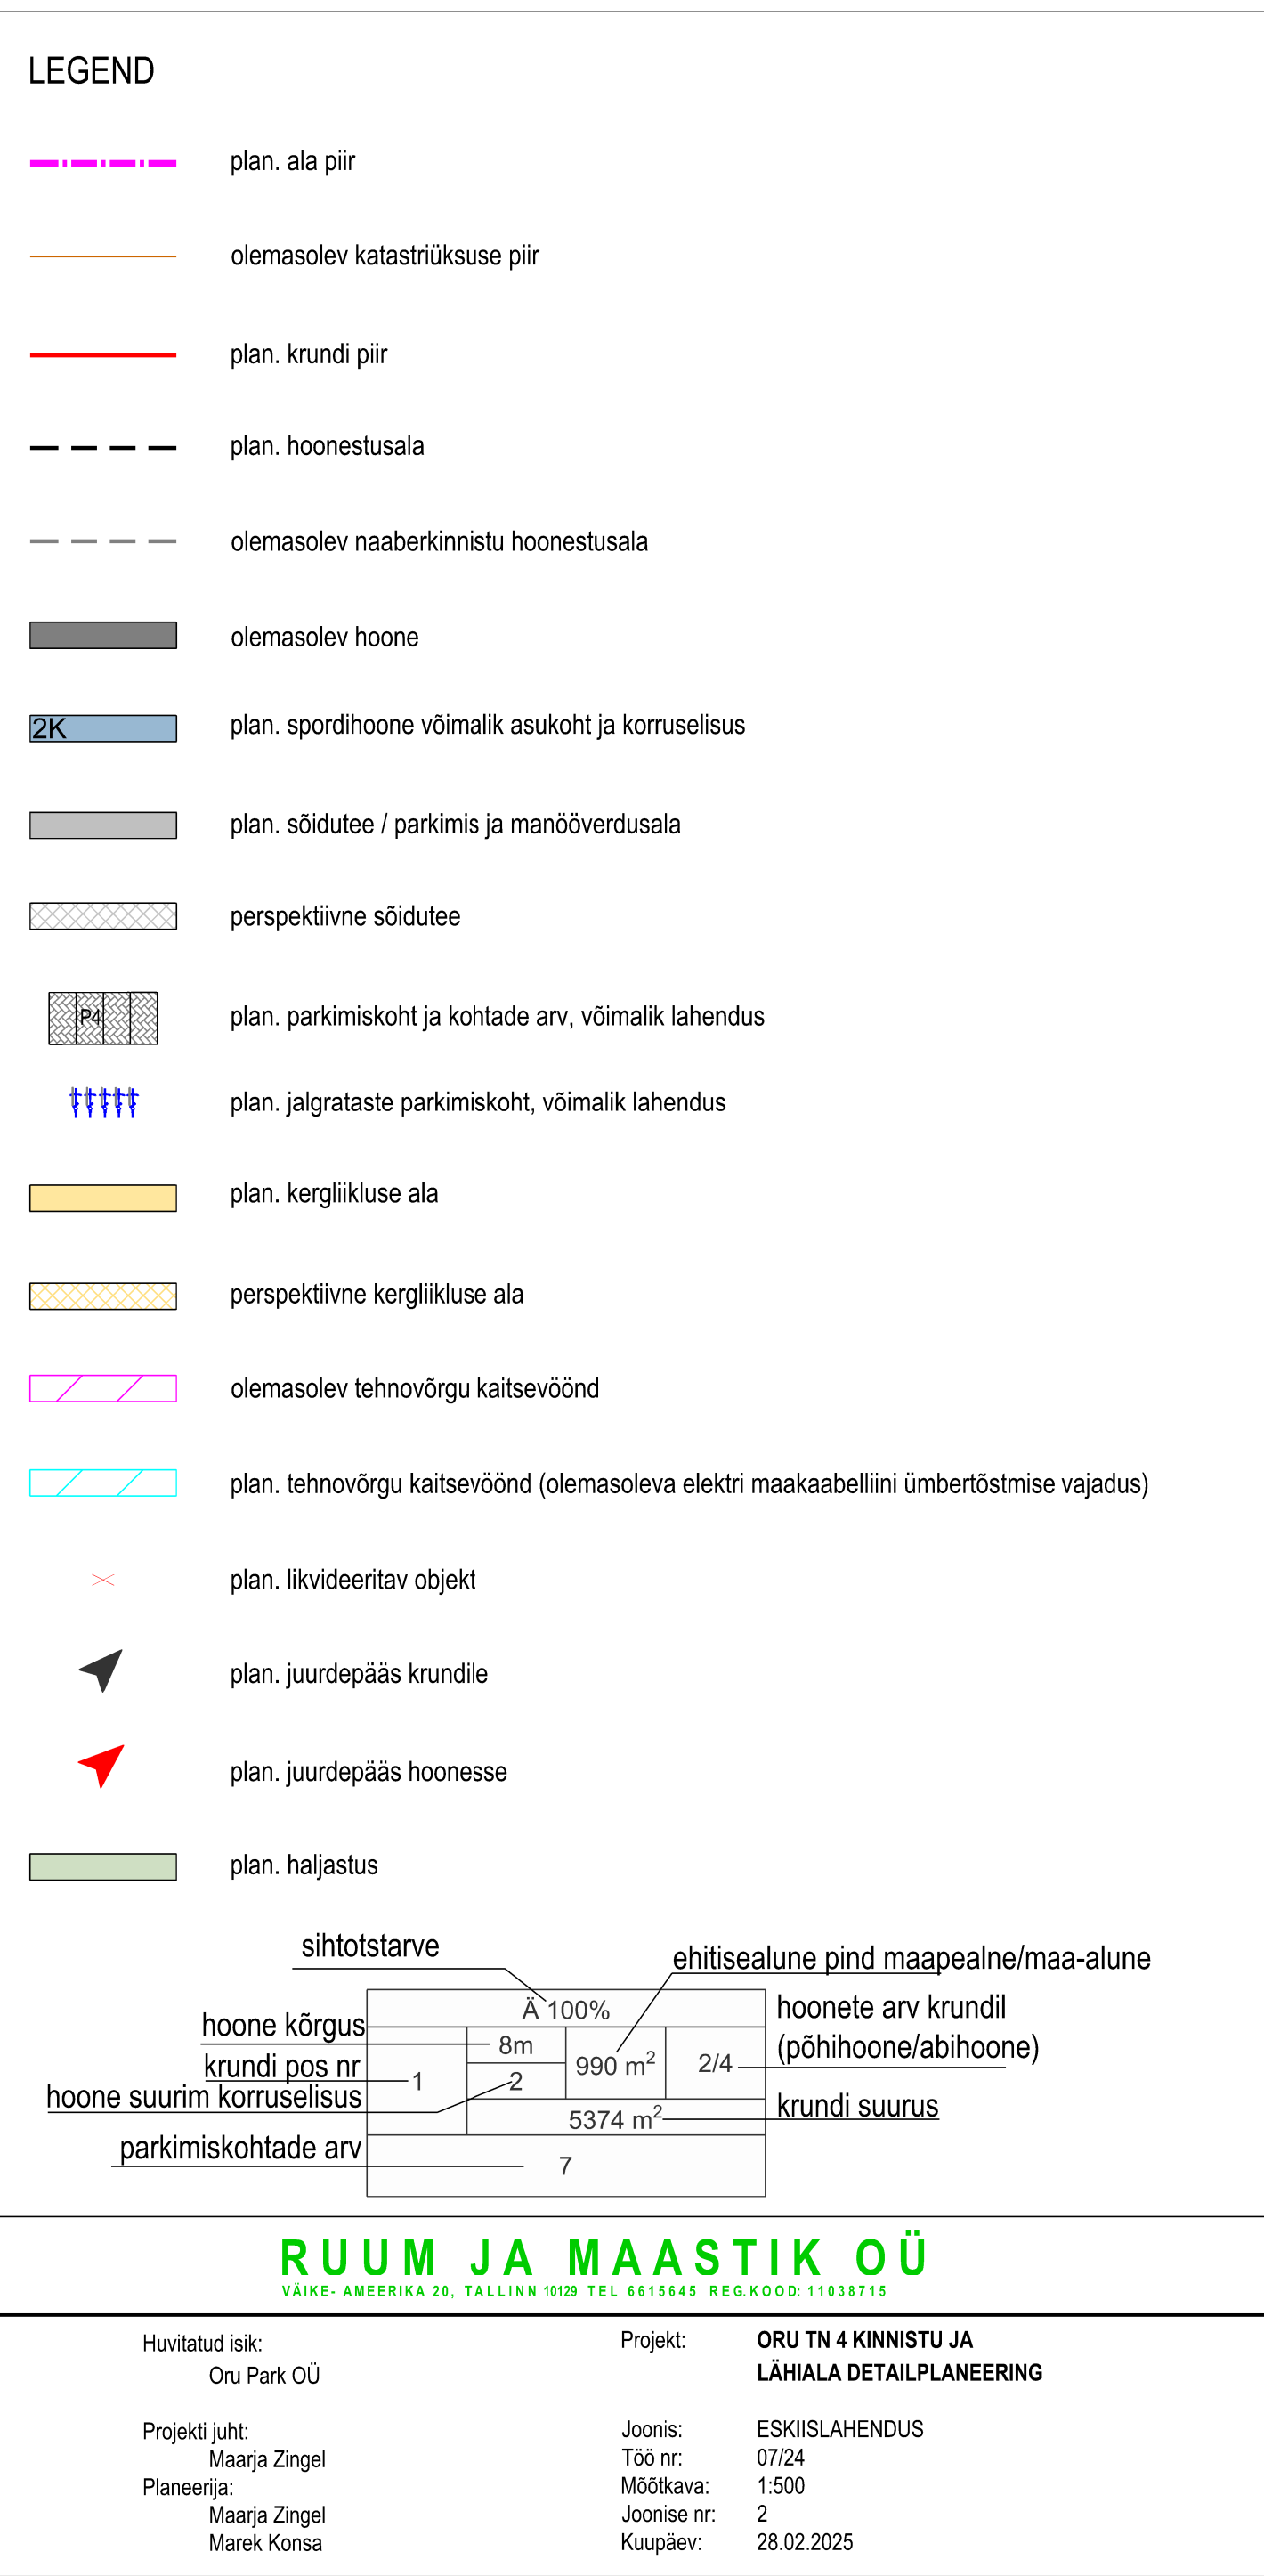

	plan. ala piir
	olemasolev katastriüksuse piir
	plan. krundi piir
	plan. hoonestusala
	olemasolev naaberkinnistu hoonestusala
	olemasolev hoone
	plan. spordihoone võimalik asukoht ja korruselisus
	plan. sõidutee / parkimis ja manööverdusala
	perspektiivne sõidutee
	plan. parkimiskoht ja kohtade arv, võimalik lahendus
	plan. jalgrataste parkimiskoht, võimalik lahendus
	plan. kergliikluse ala
	perspektiivne kergliikluse ala
	olemasolev tehnovõrgu kaitsevöönd
	plan. tehnovõrgu kaitsevöönd (olemasoleva elektri maakaabelliini ümbertõstmise vajadus)
	plan. likvideeritav objekt
	plan. juurdepääs krundile
	plan. juurdepääs hoonesse
	plan. haljastus

	sihtotstarve		ehitisealune pind maaapealne/maa-alune	
hoone kõrgus	8m		990 m ²	100%
krundi pos nr	1	2	2/4	hoonete arv krundil (põhihoone/abihoone)
hoone suurim korruselisus			5374 m ²	krundi suurus
parkimiskohtade arv	7			

RUUM JA MAASTIK OÜ
VÄIKE- AMEERIKA 20, TALLINN 10129 TEL 6615645 REG.KOOD: 11038715

Huvitatud isik: Oru Park OÜ	Projekt: ORU TN 4 KINNISTU JA LÄHIALA DETAILPLANEERING
Projekti juht: Maarja Zingel	Joonis: 07/24
Planeerija: Maarja Zingel	Mõõtkava: 1:500
Marek Konsa	Joonise nr: 2
	Kuupäev: 28.02.2025